


位置図

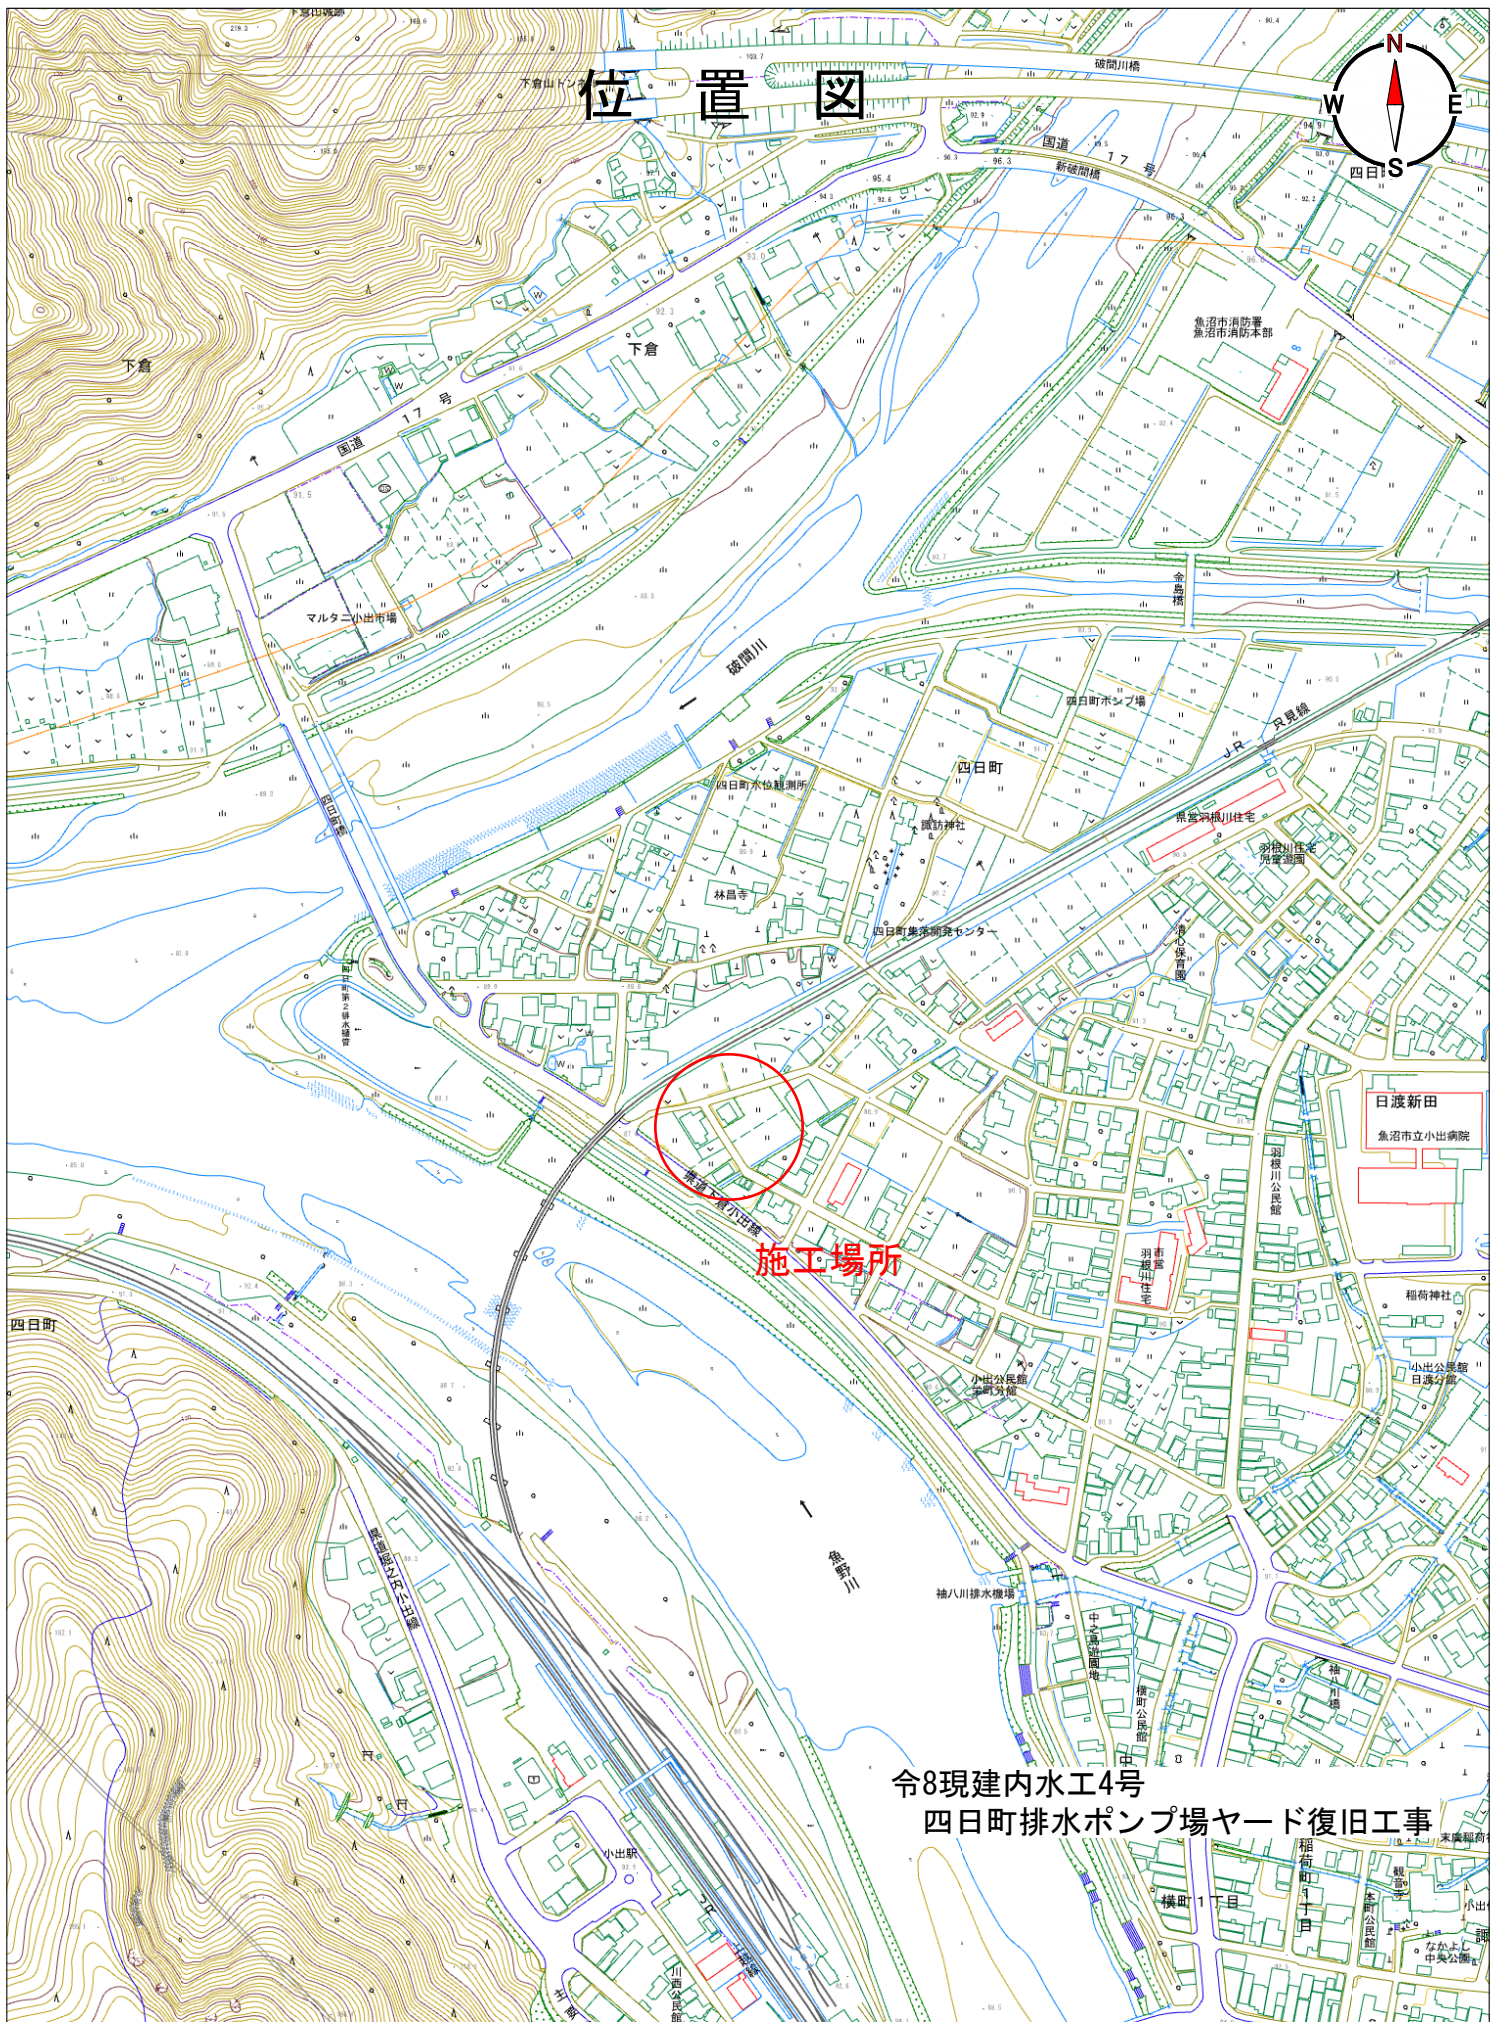

令8現建内水工4号
四日町排水ポンプ場ヤード復旧工事