


敷地造成 詳細図 (1)

S=1/200

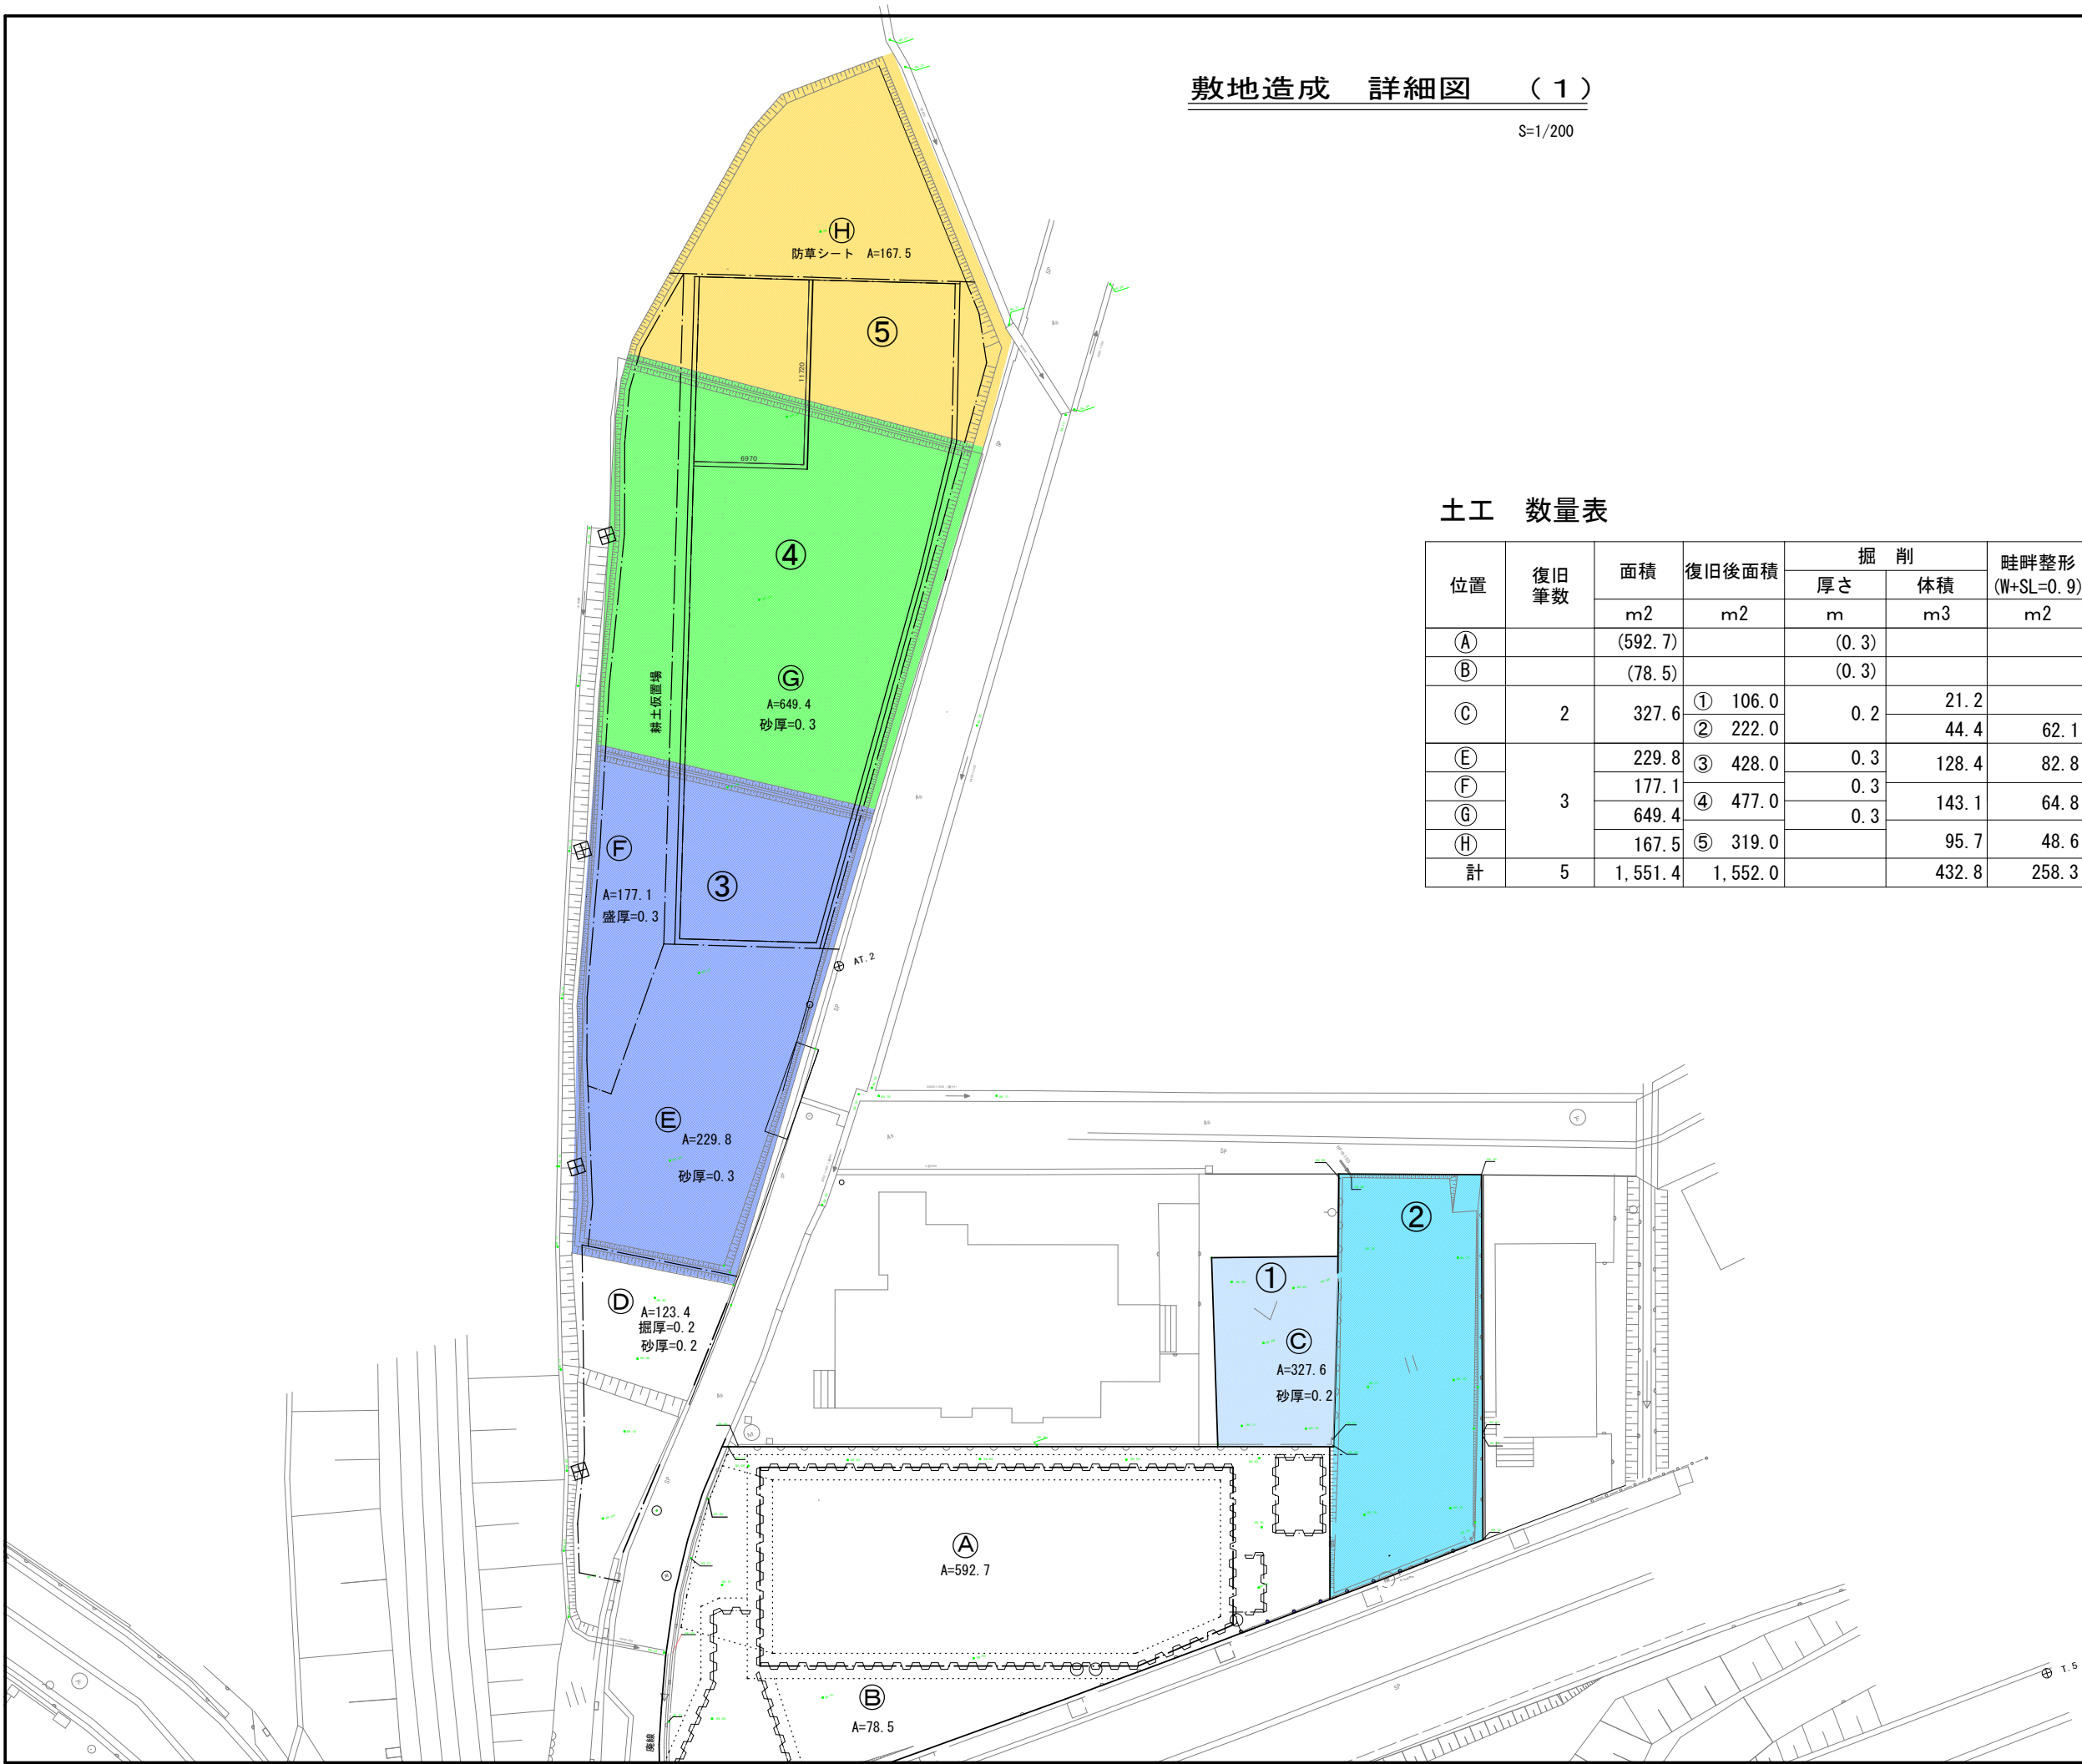

土工 数量表

位置	復旧 筆数	面積	復旧後面積	掘 削		畦畔整形 (W+SL=0.9)	防草シート 面積	残土処分	備考
		m2		厚さ m	体積 m3				
①		(592.7)		(0.3)				178	ポンプ場用地 仮置き表土
②		(78.5)		(0.3)				24	ポンプ場用地 仮置き表土
③	2	327.6	① 106.0 ② 222.0	0.2	21.2 44.4	62.1	328	66	
④	3	229.8	③ 428.0	0.3	128.4	82.8	230	69	
⑤		177.1	④ 477.0	0.3	143.1	64.8		53	
⑥		649.4	⑤ 319.0	0.3	95.7	48.6	649	195	
⑦		167.5					168		
計	5	1,551.4	1,552.0		432.8	258.3	1,375	585	

施工年度	令和8年度	工事 番号	令8現建内水工4号
工事名	四日町排水ポンプ場ヤード復旧工事		
処理区分名		排水区分	
施工箇所	魚沼市四日町字桐ノ木		
図面名称	敷地造成 詳細図 (1)		
縮尺	1/100	図面番号	C-1-2
課長	係長	調査	調査
課長	係長	調査	調査
魚沼市産業経済部建設課			