


令8現単子工-30号 子育て支援センター遊戯室等照明LED改修工事 位置図

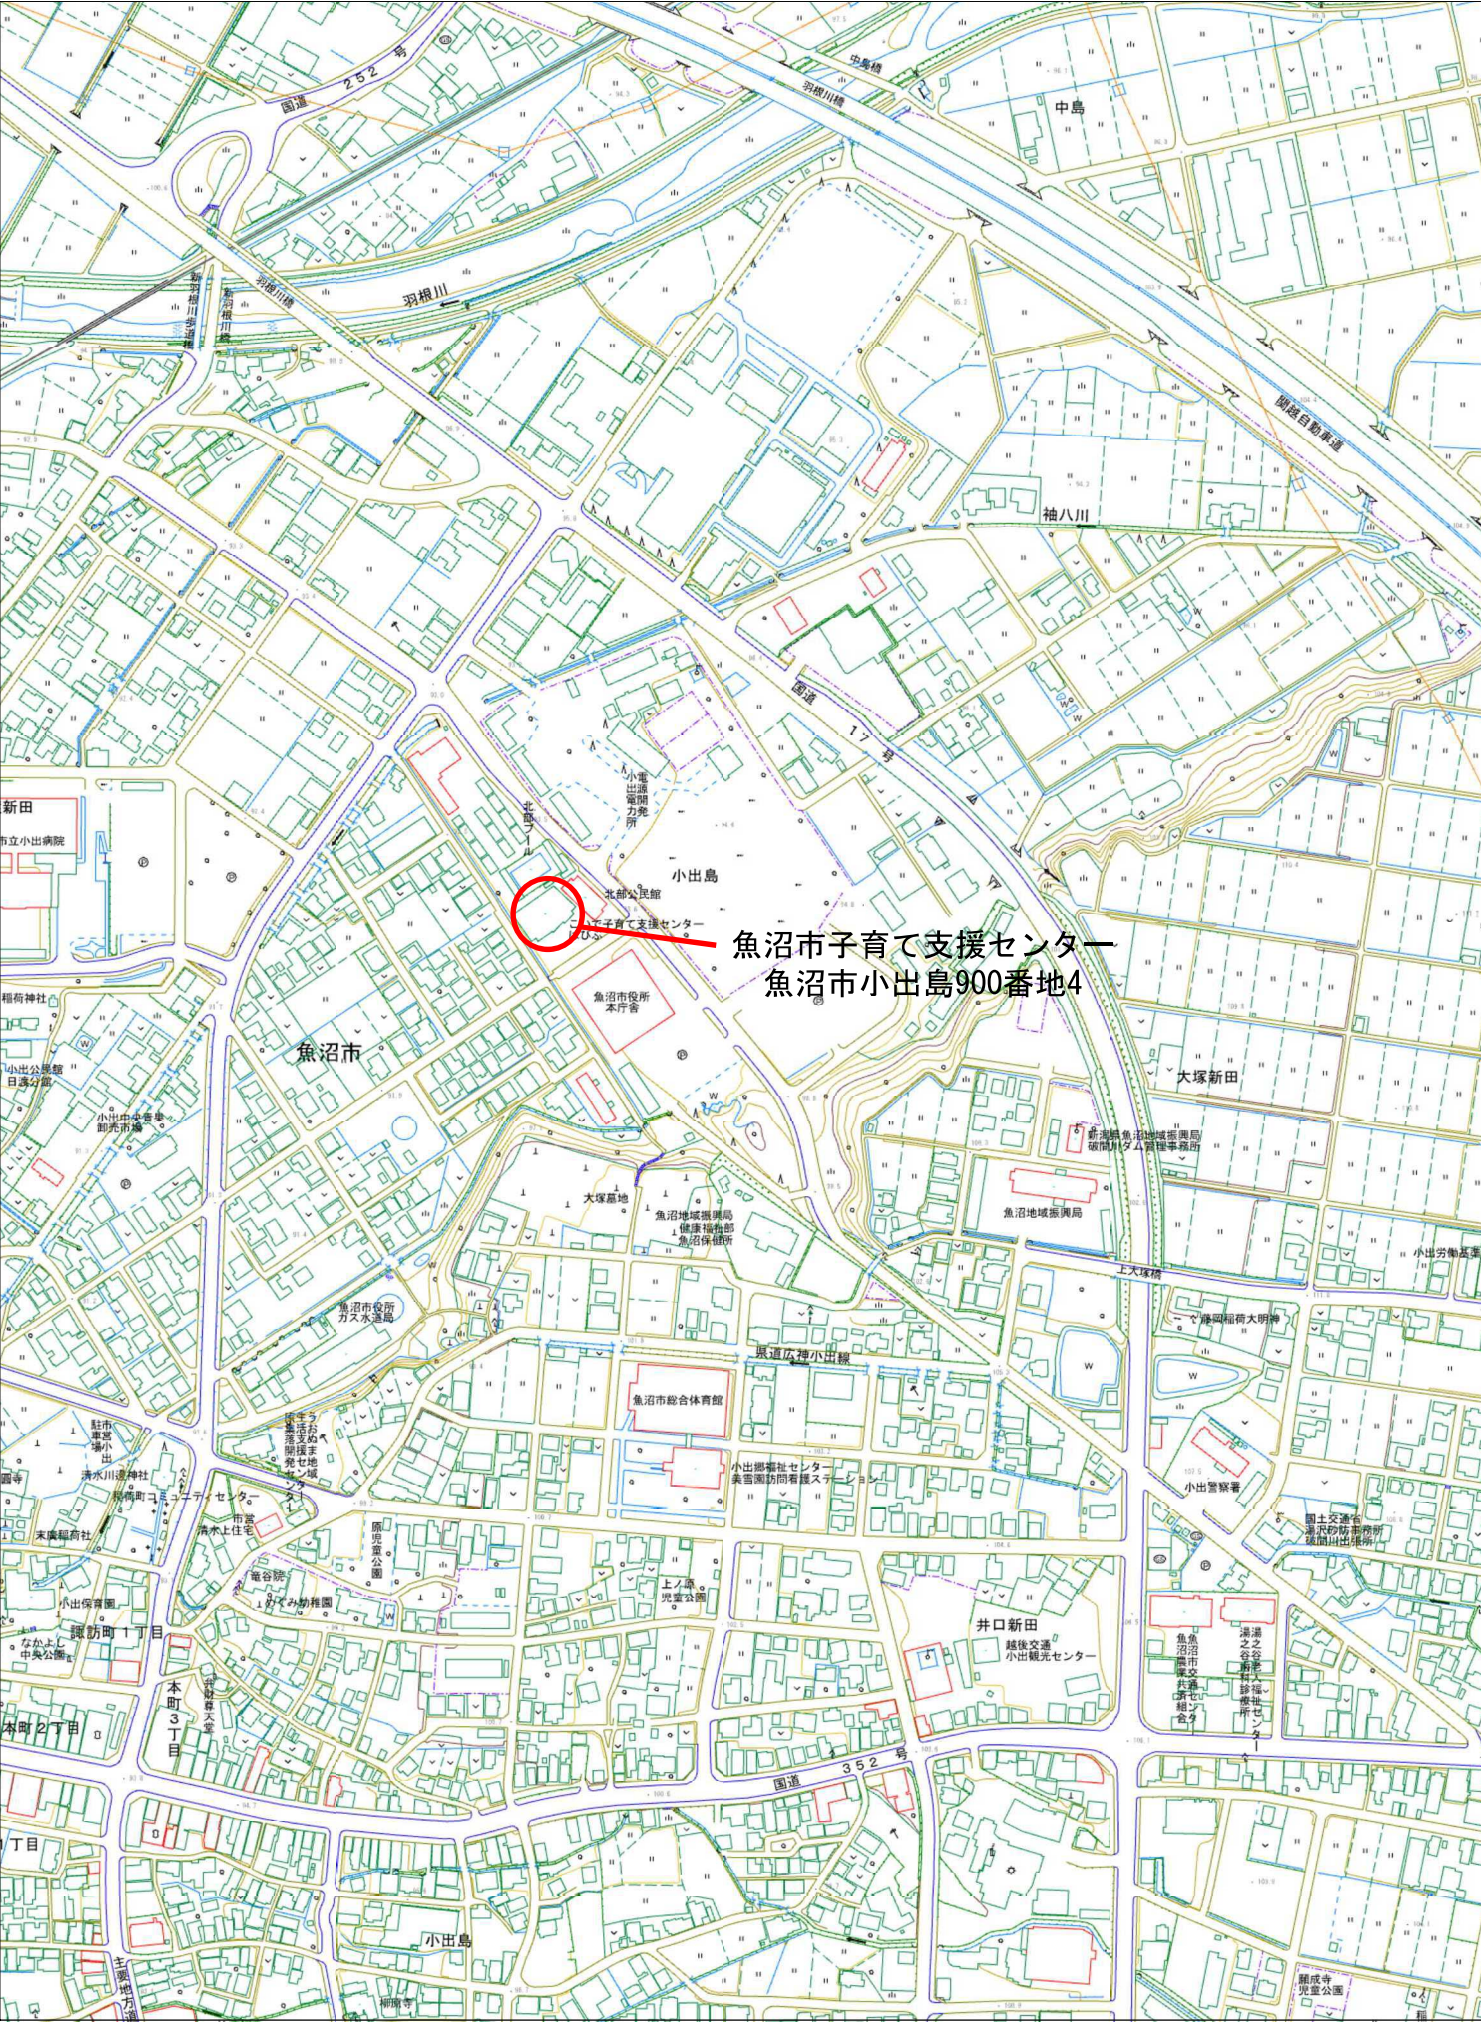

UserID = 100665

1/5000 0 100 200m