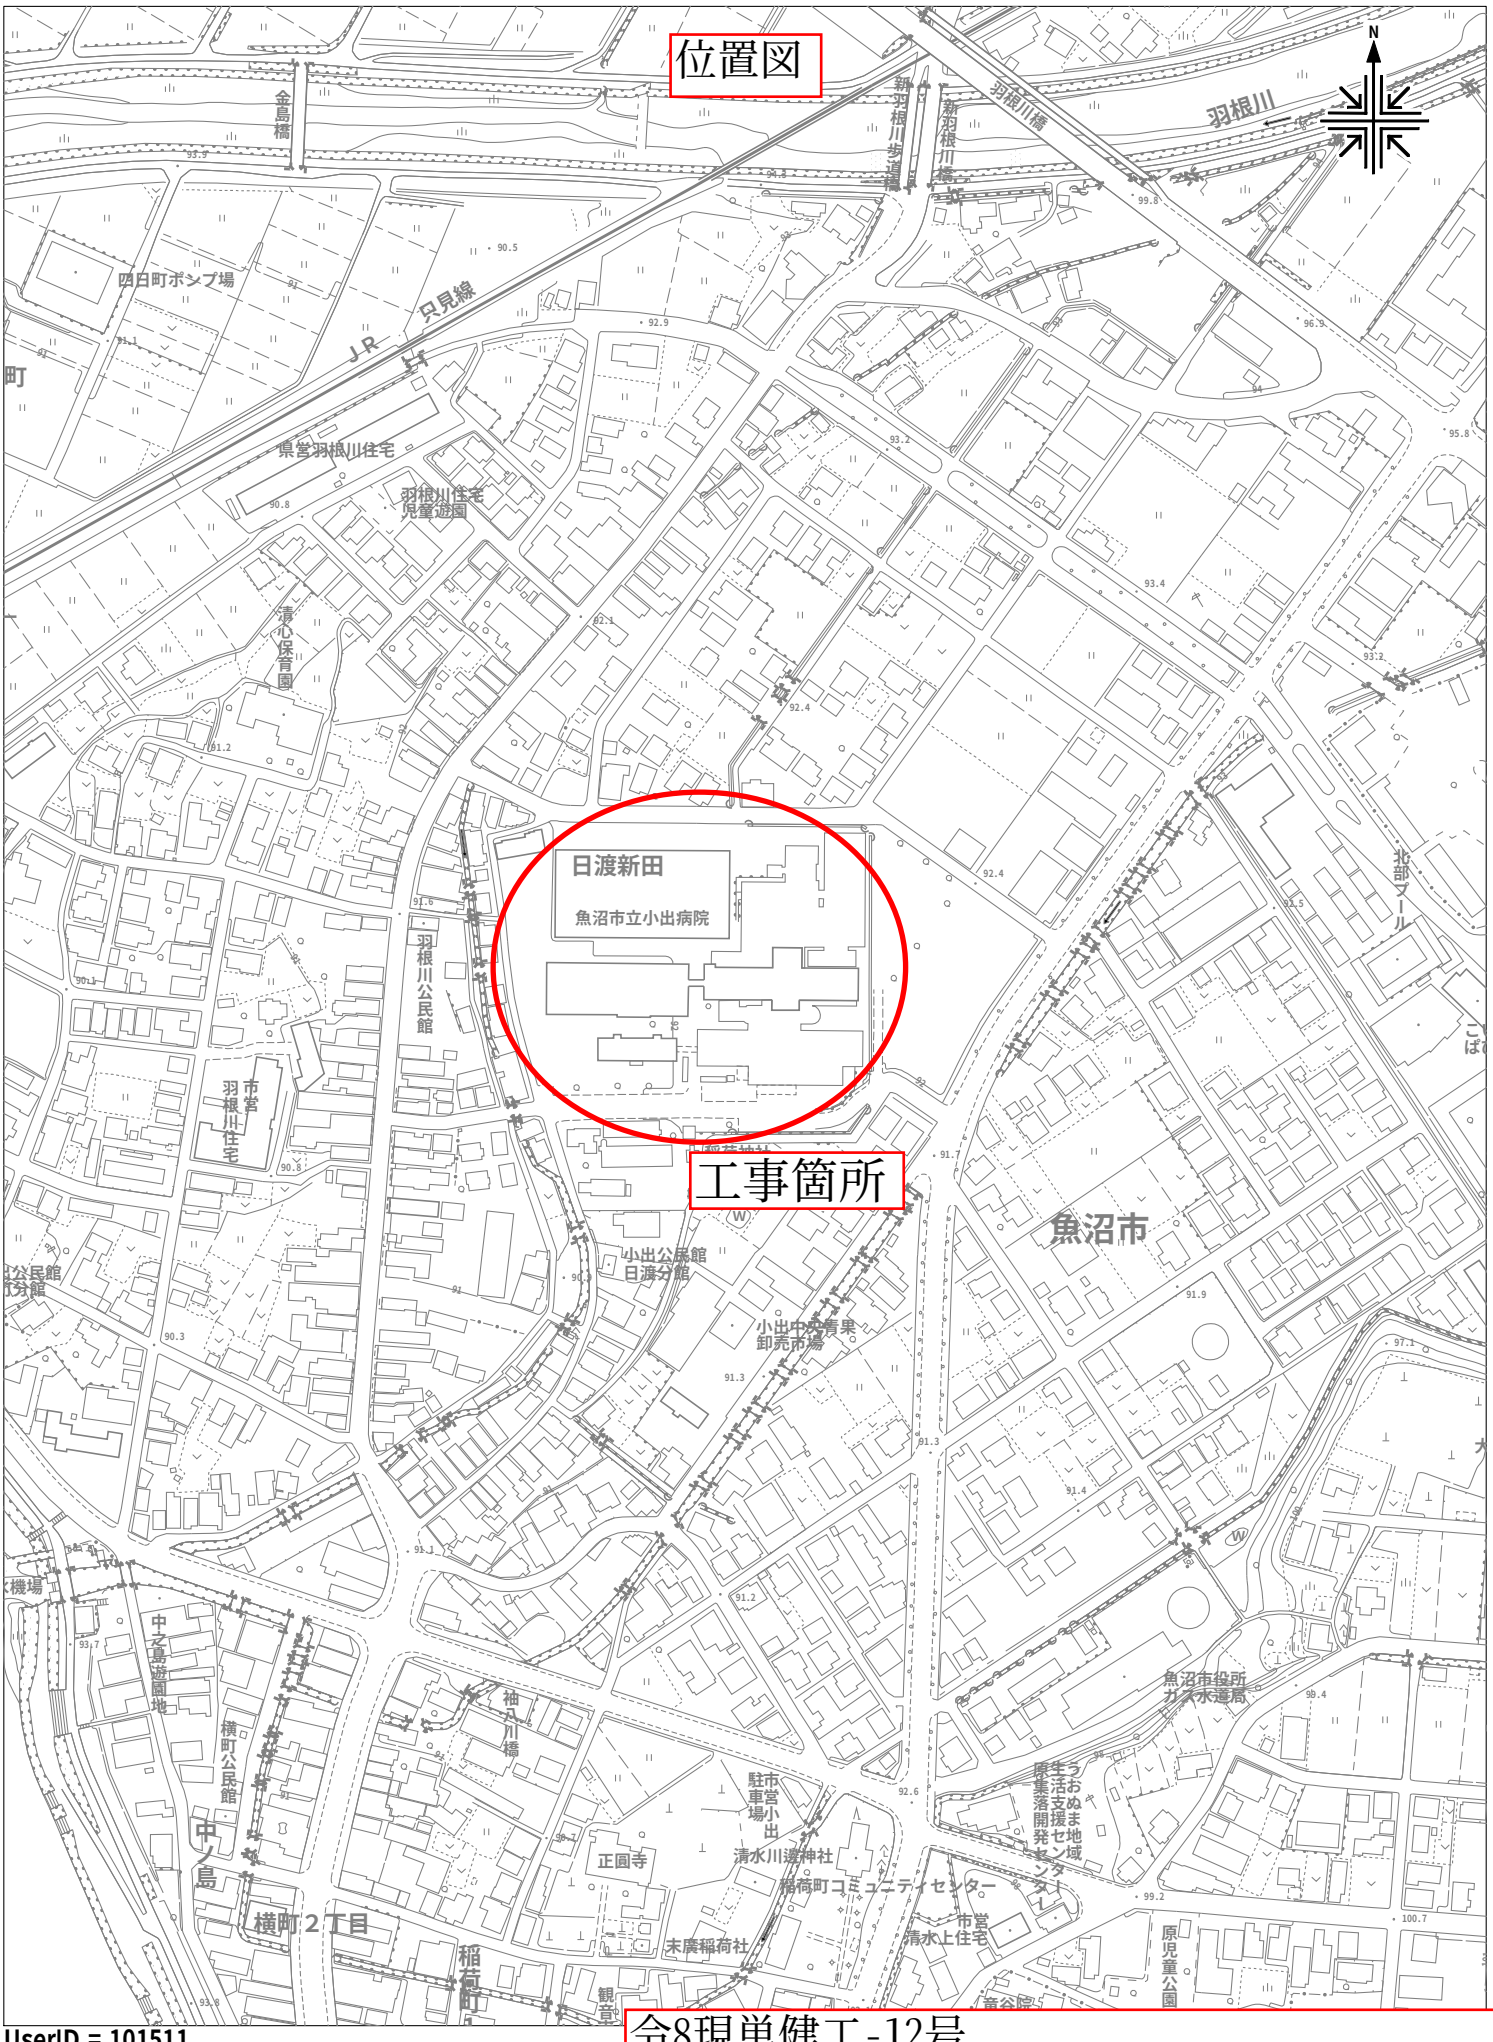



UserID = 101511

1/3382

0

令8現単健工-12号
市立小出病院入院棟非常用発電設備更新工事