
【位置図】

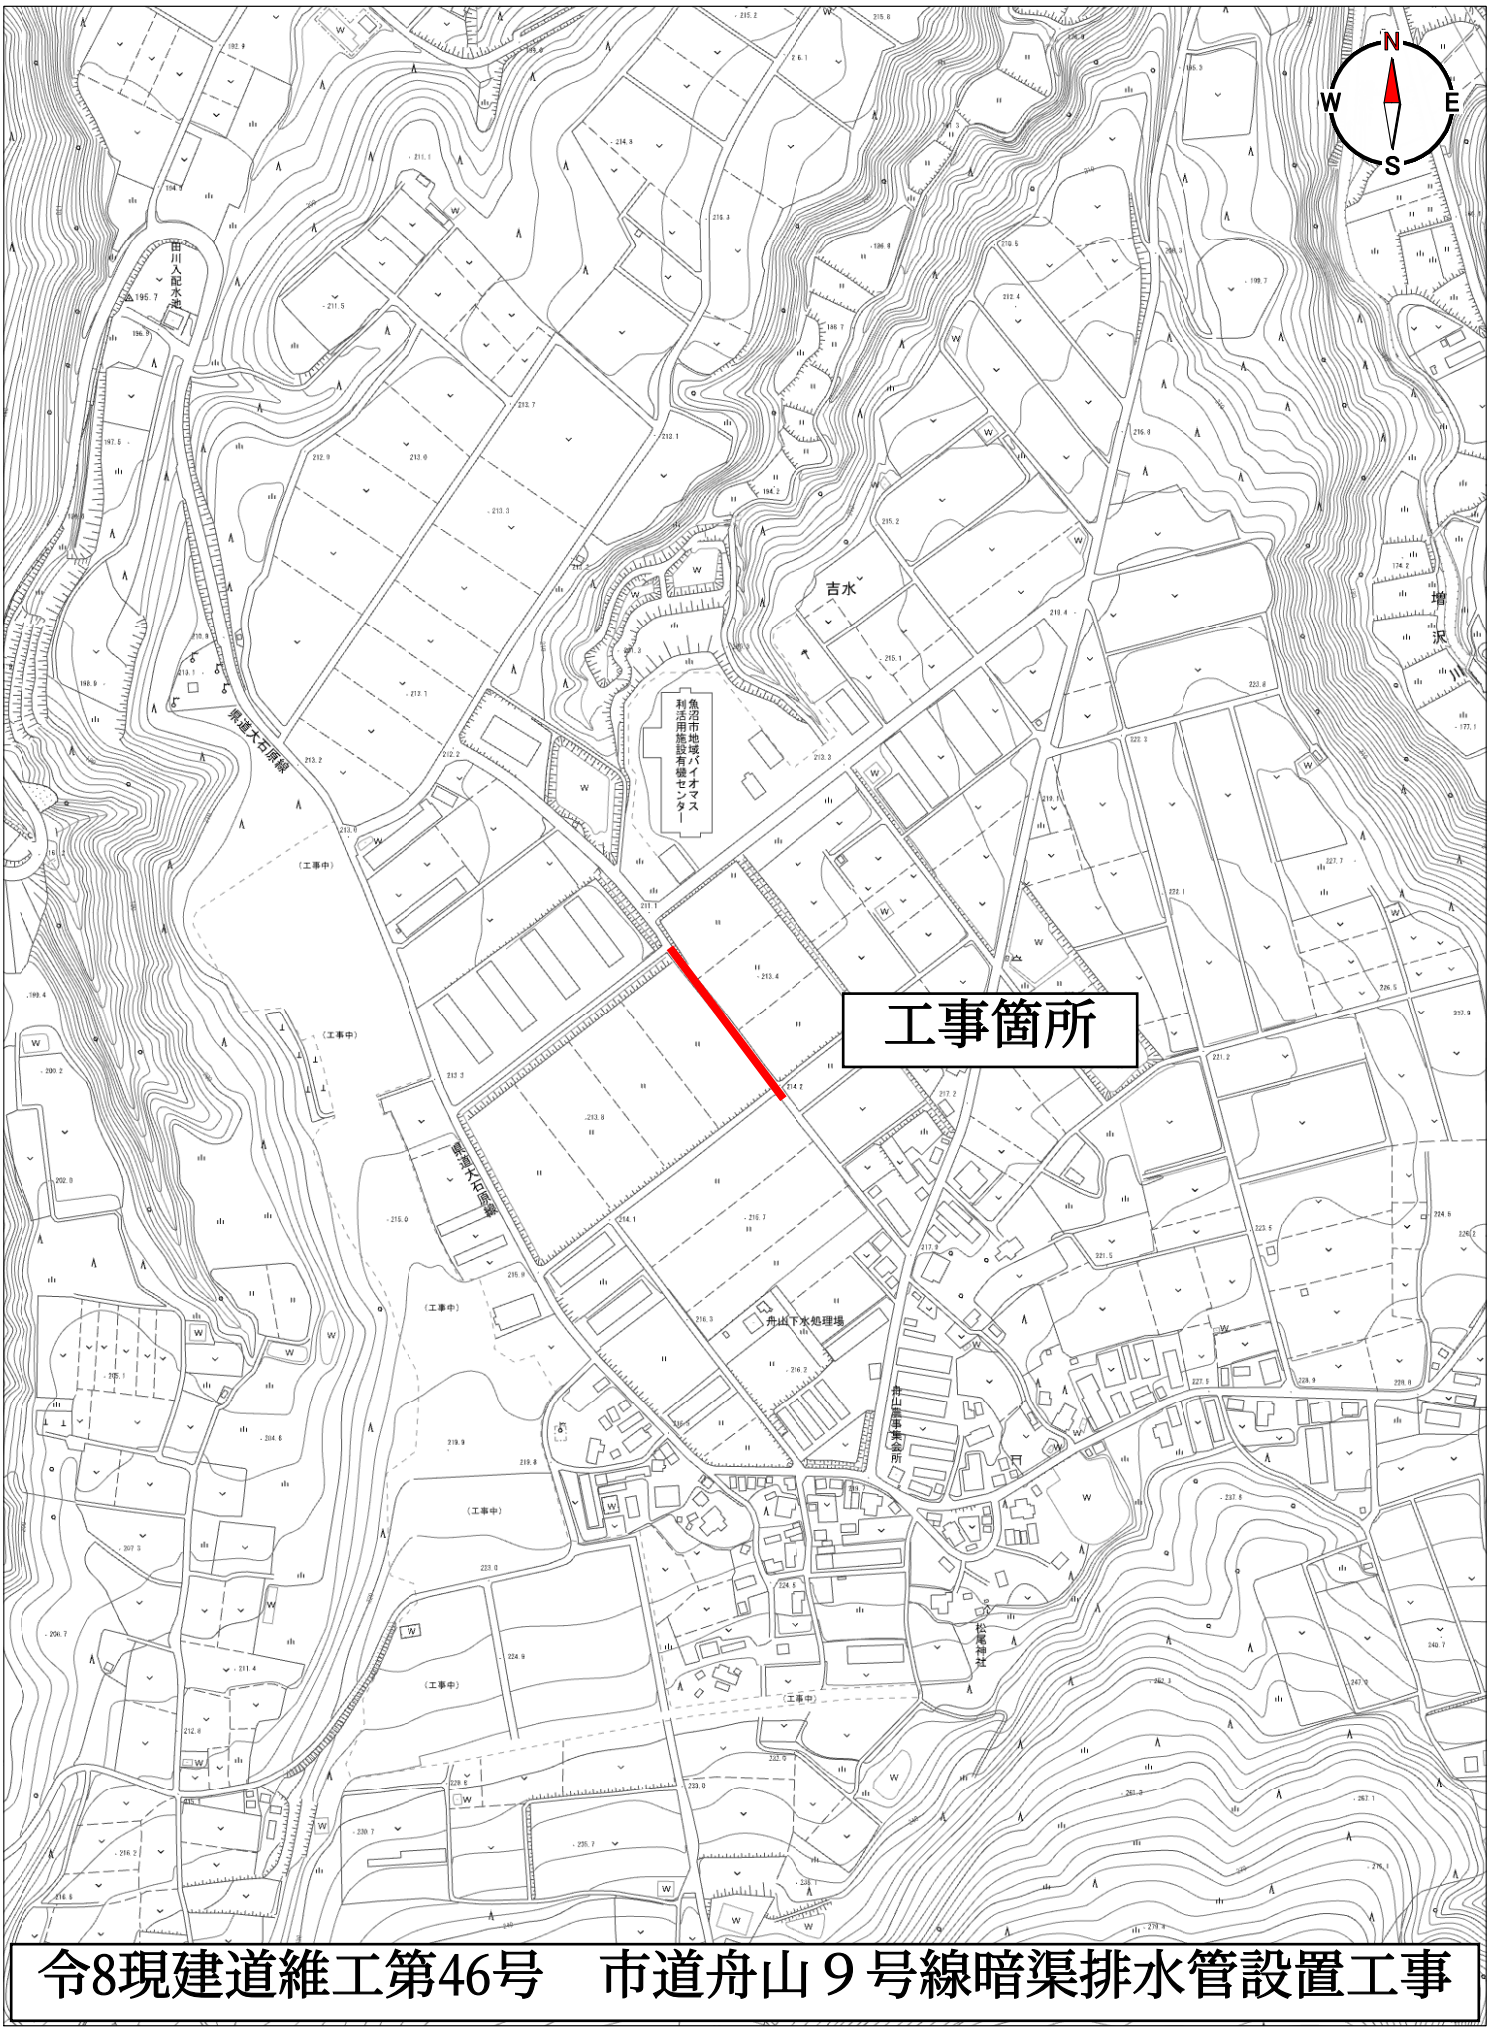

令8現建道維工第46号　市道舟山９号線暗渠排水管設置工事

1/5000

0　100　200m