


【施工位置図】

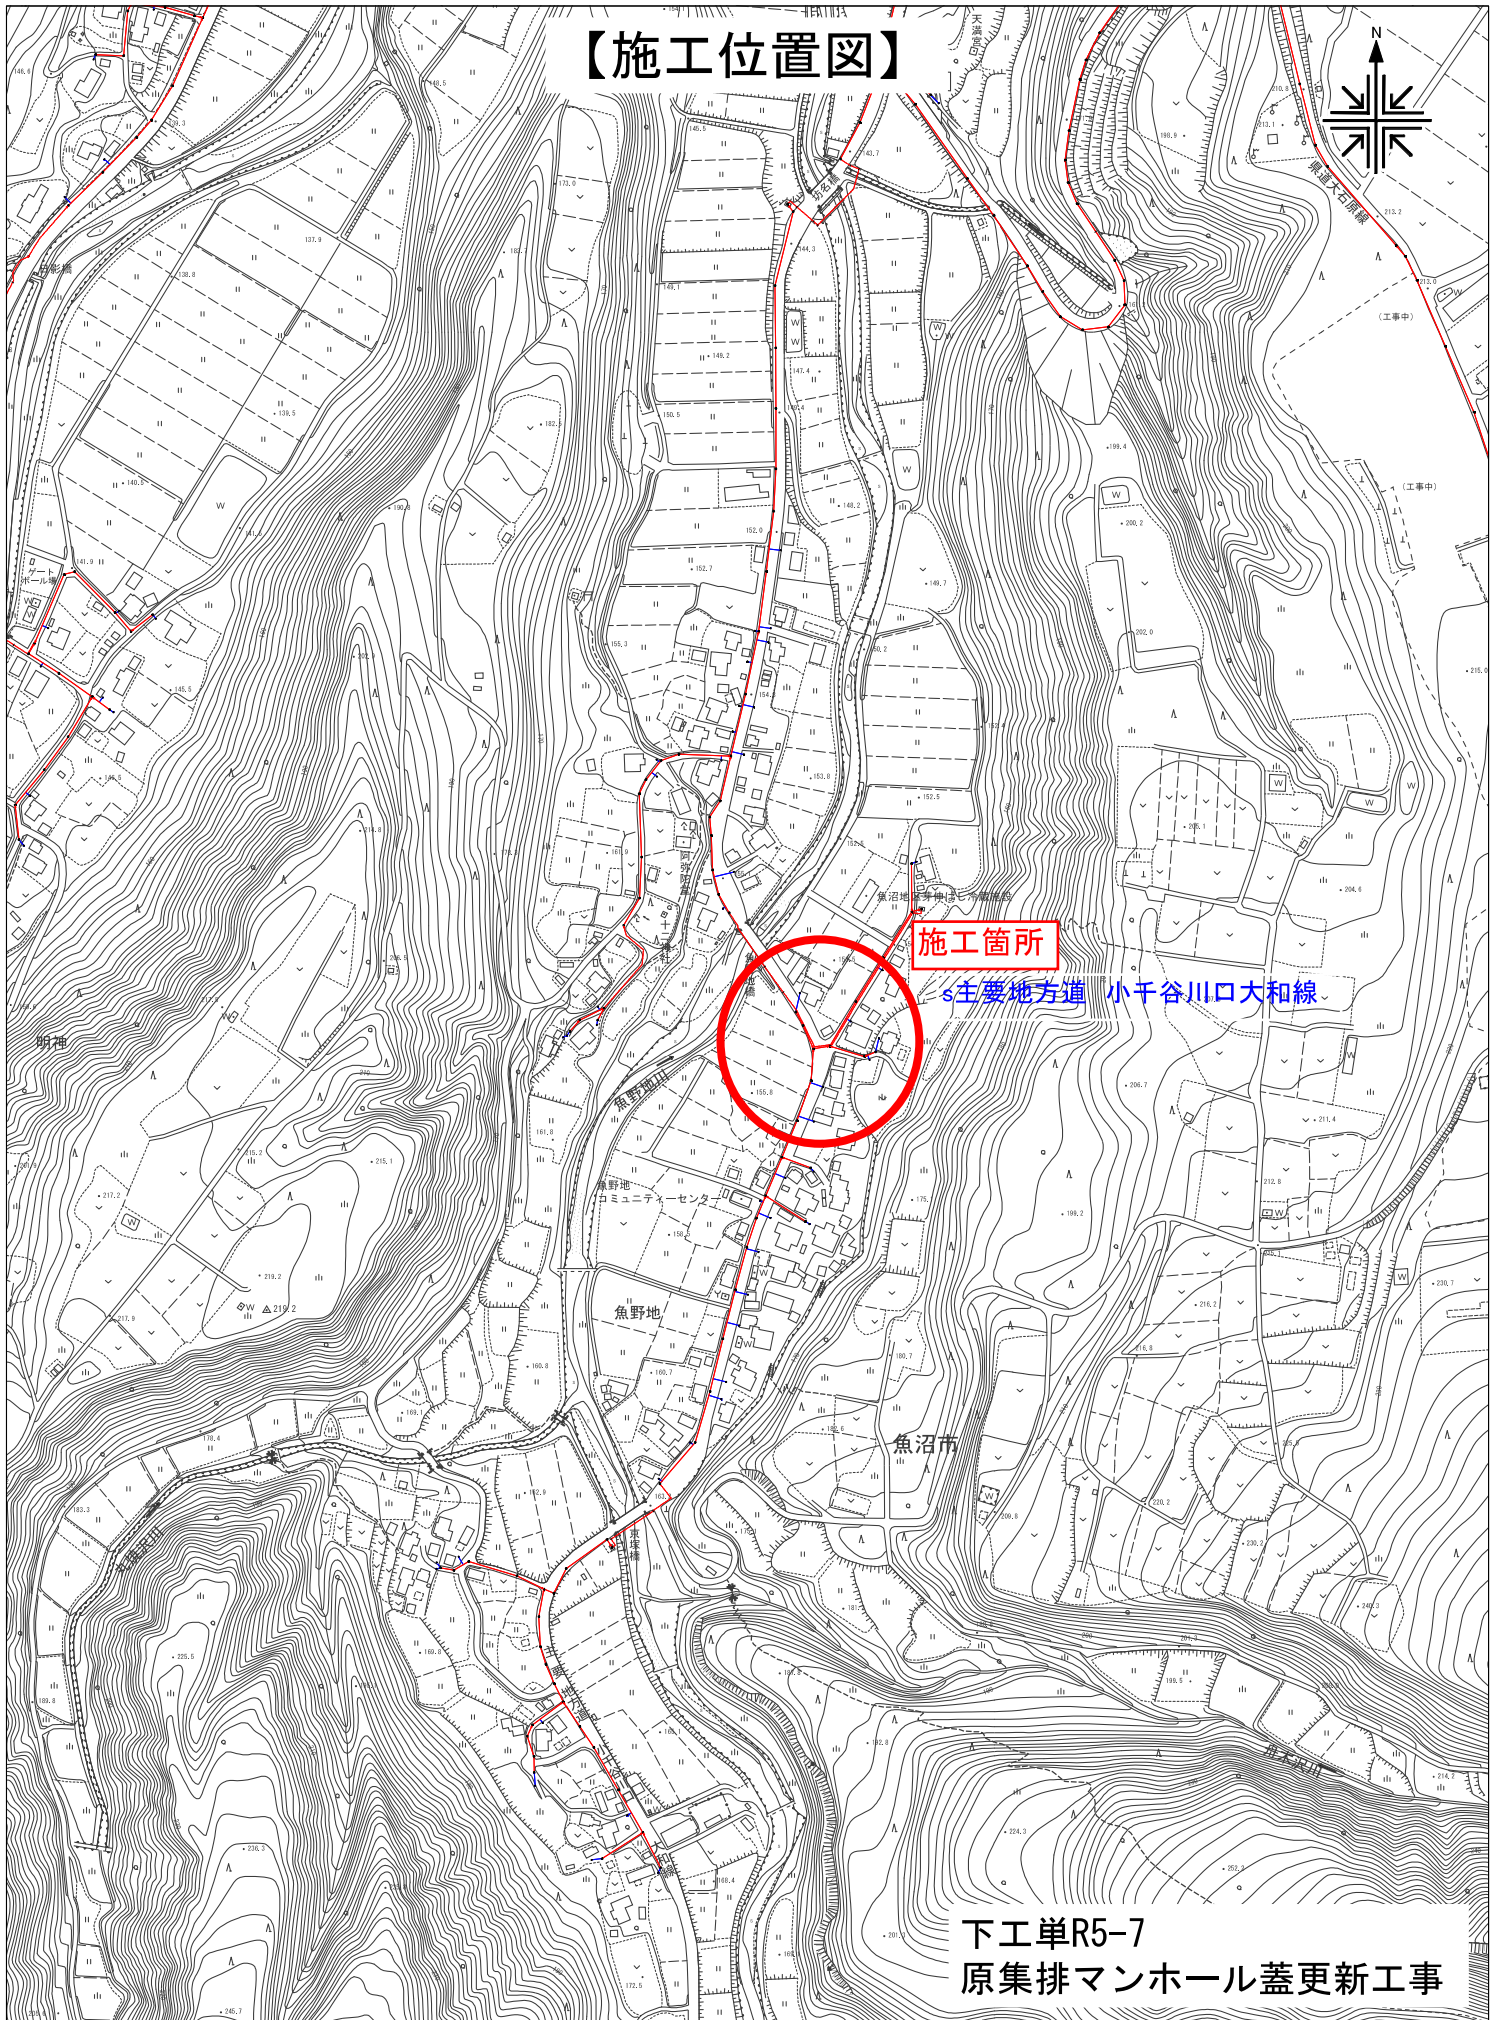

下工単R5-7
原集排マンホール蓋更新工事