


位置図

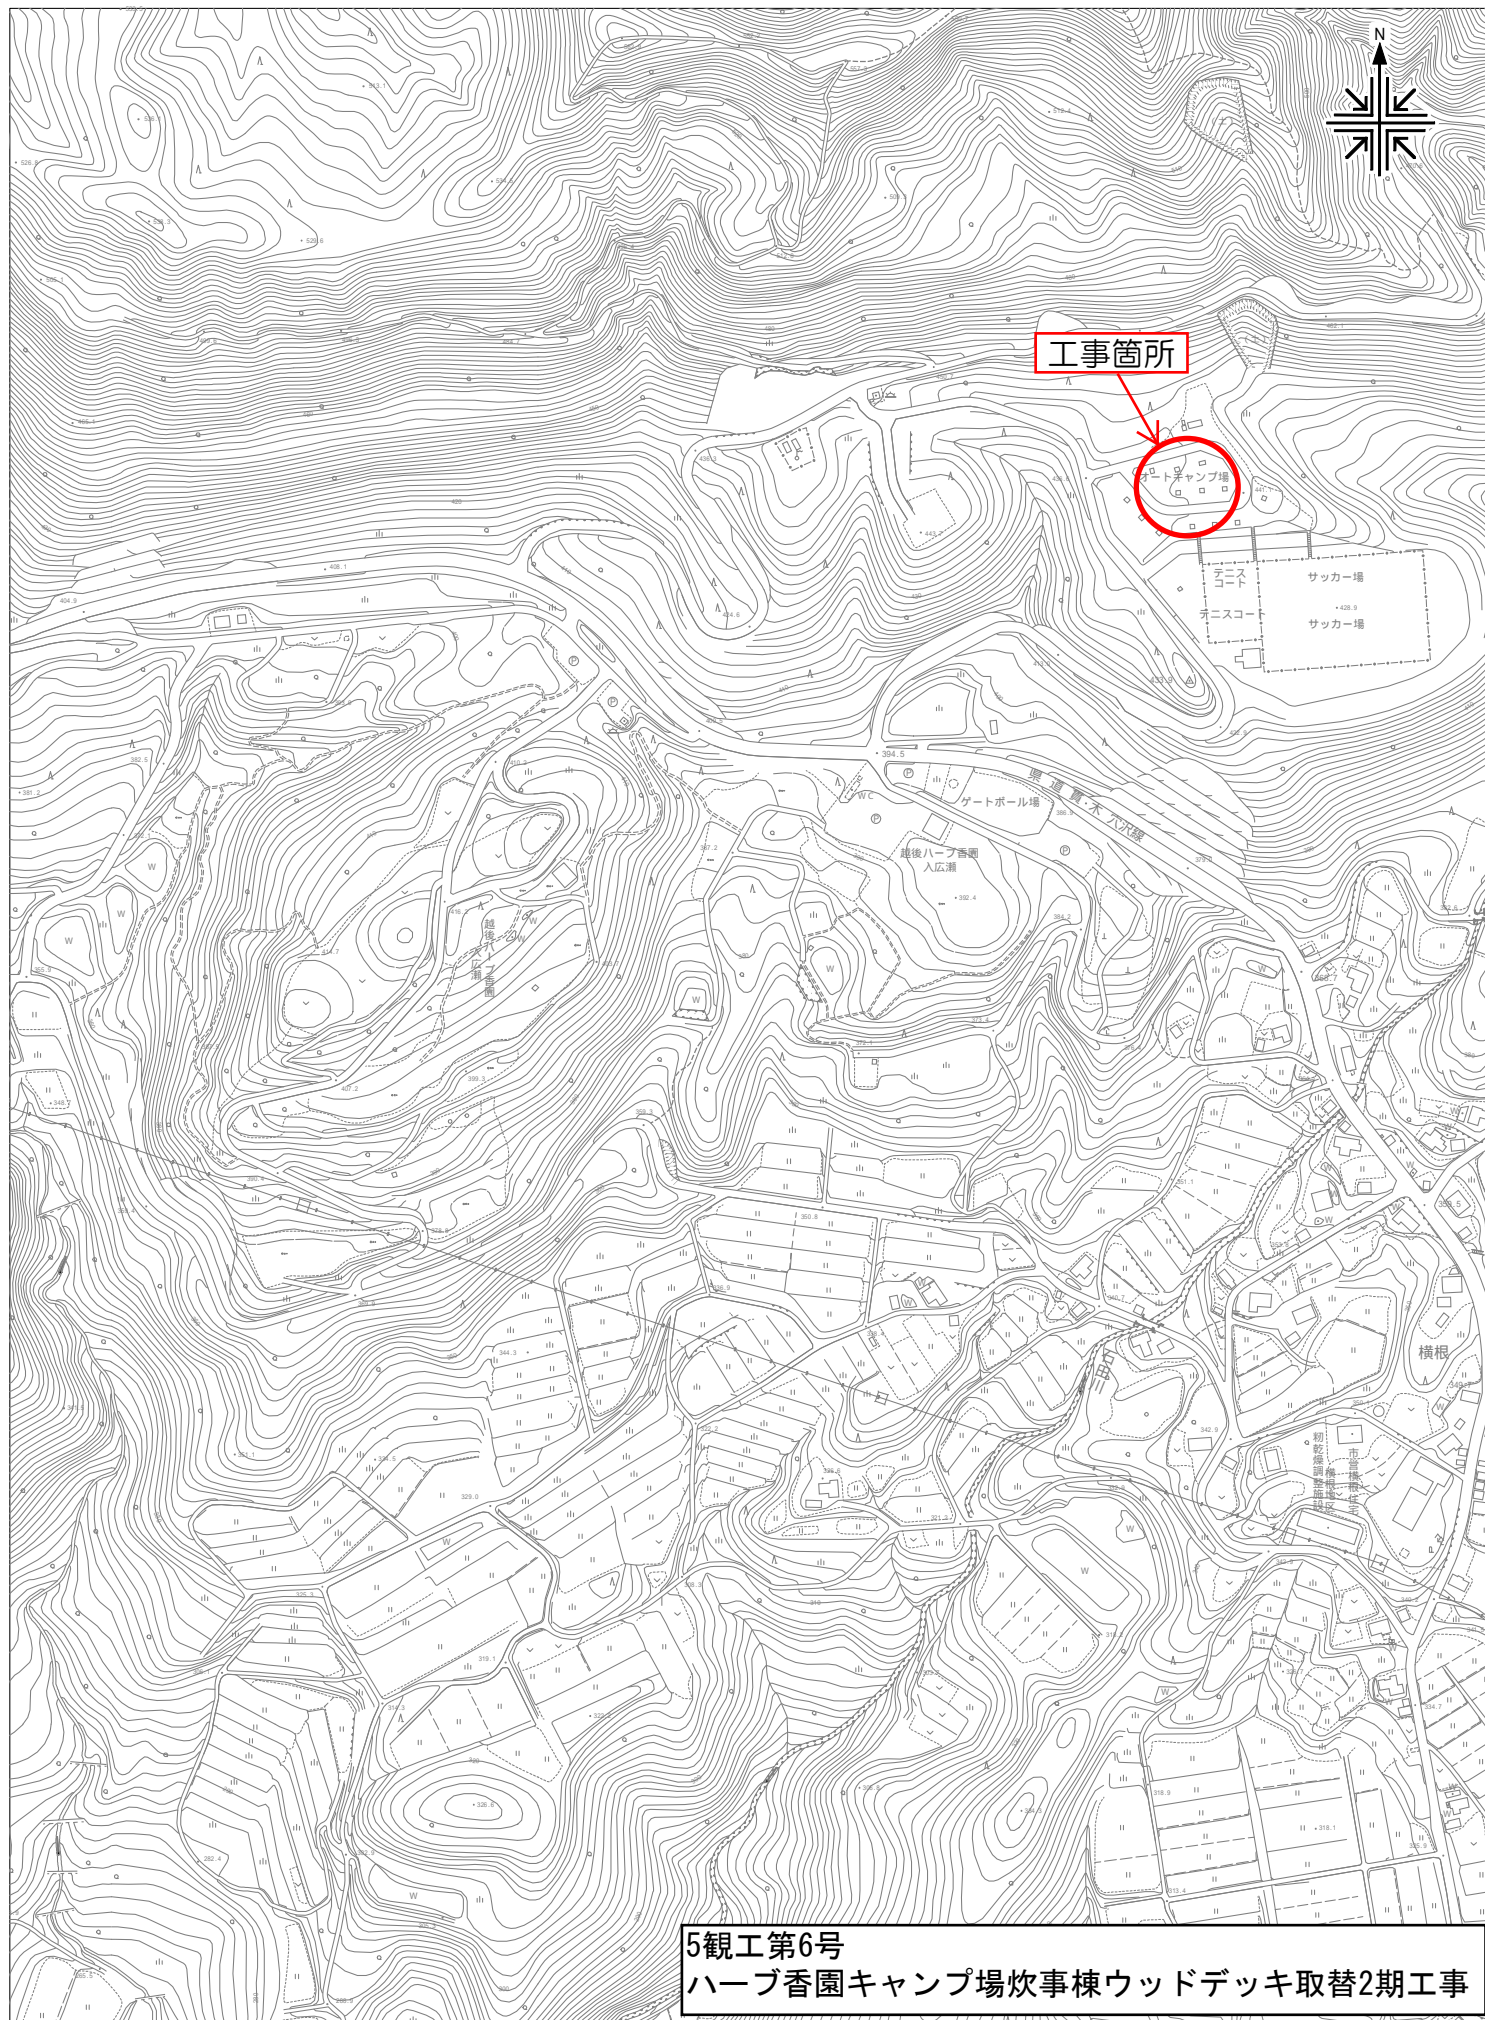

5観工第6号
ハーブ香園キャンプ場炊事棟ウッドデッキ取替2期工事

UserID = 100900

1/5000

0

400m