


【MH位置図】

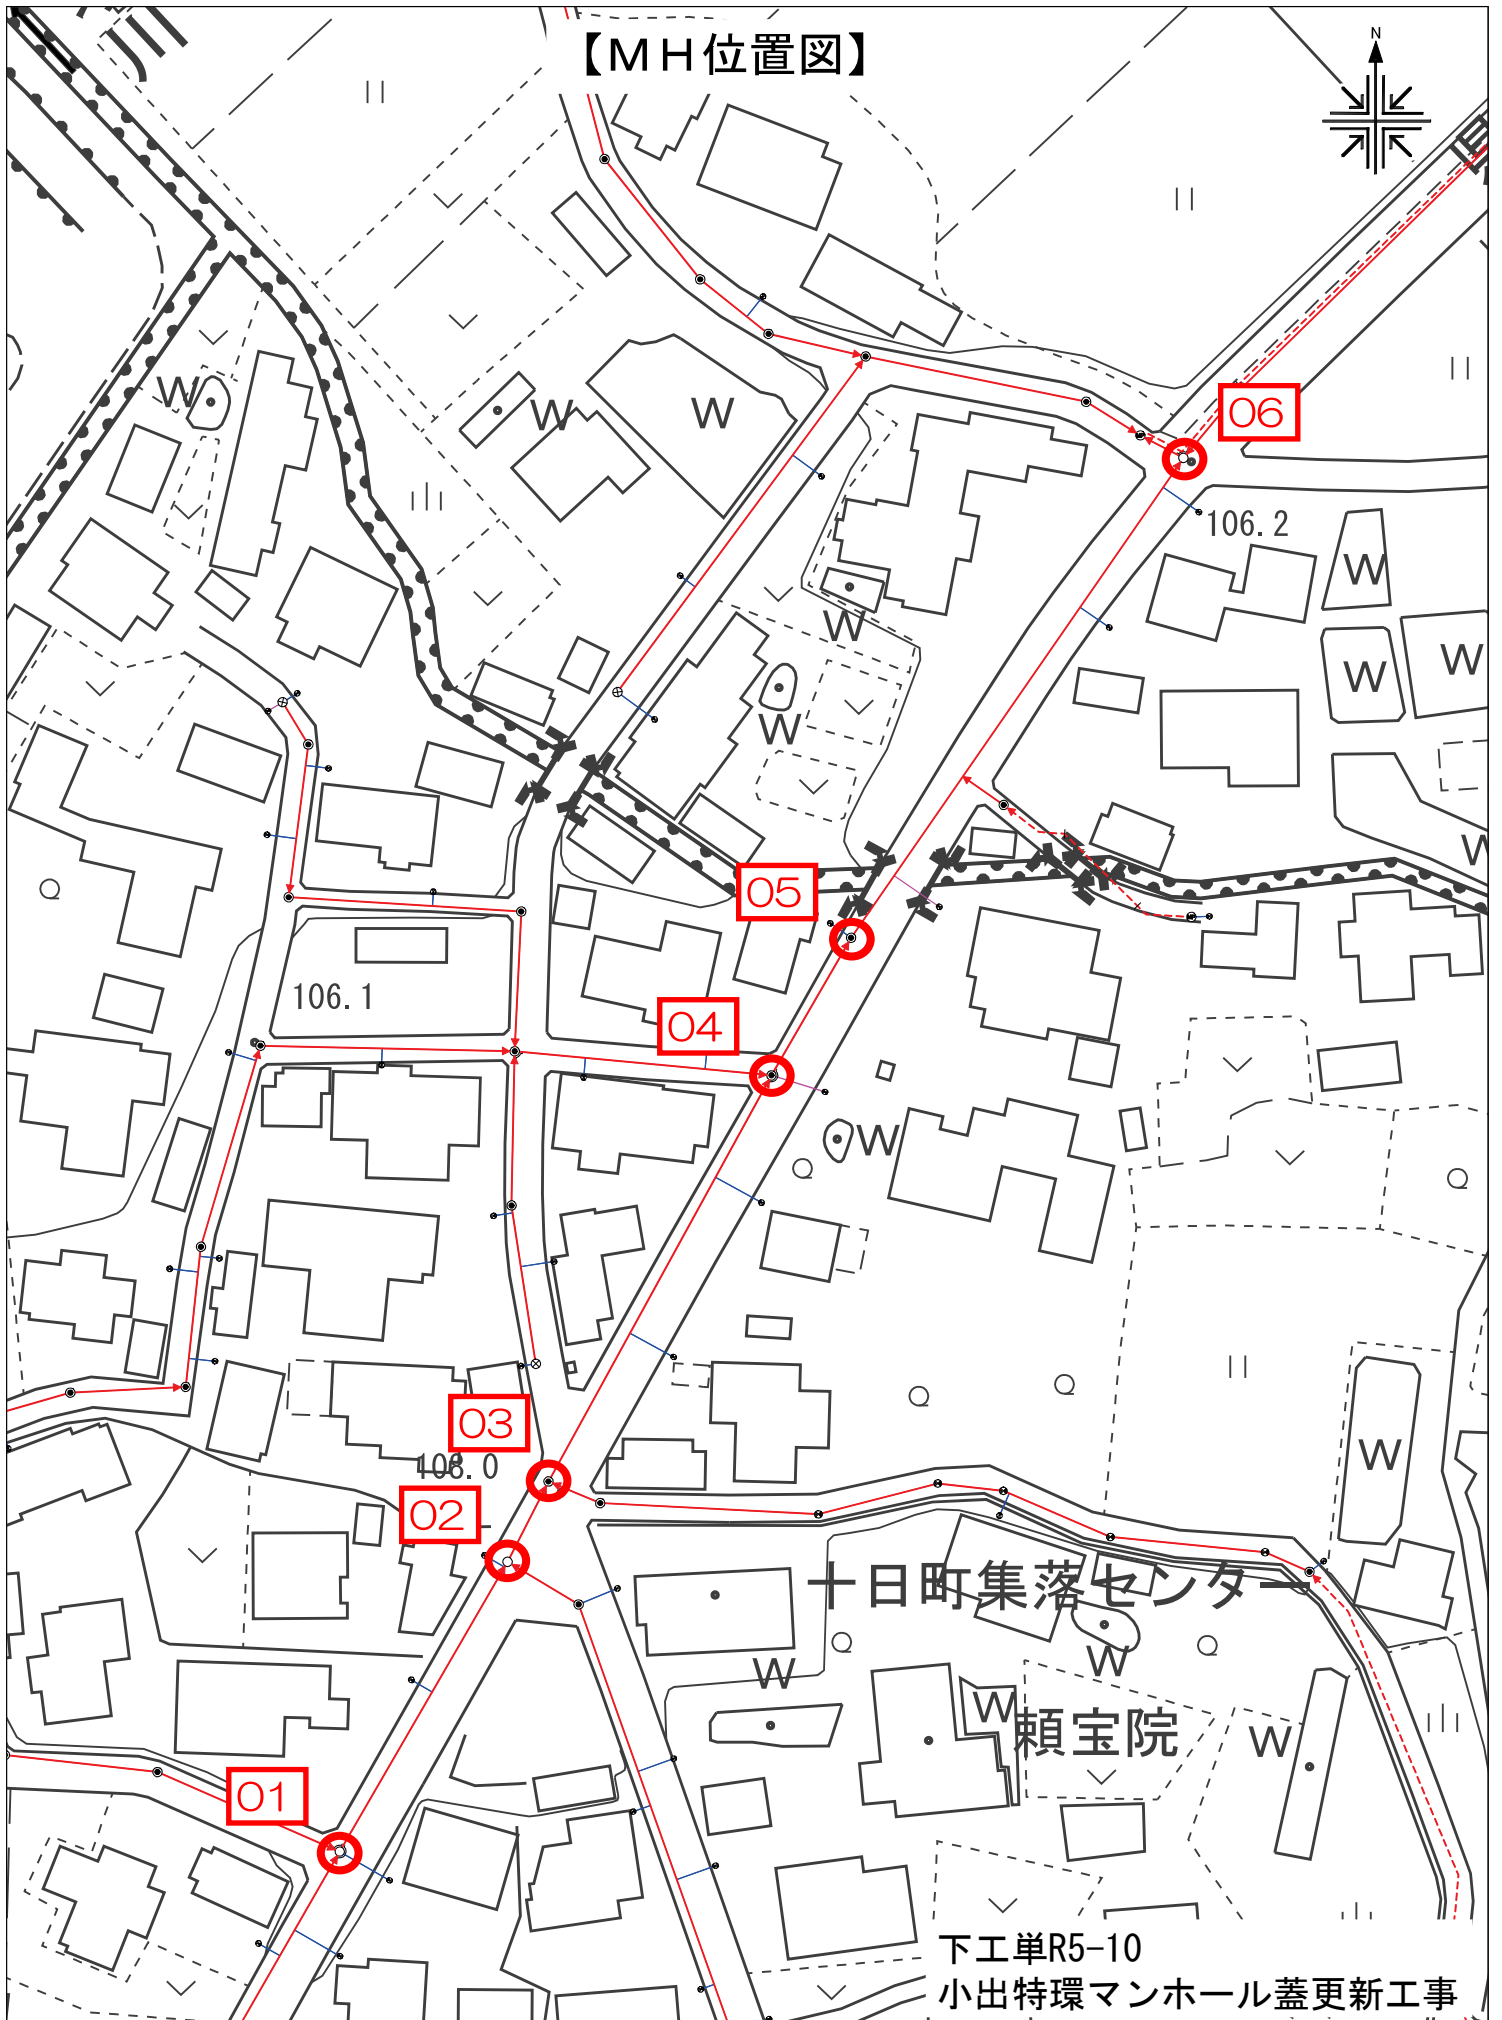

UserID = 100985

1/1000

0 10

90m

下工単R5-10
小出特環マンホール蓋更新工事