



見晴らしの湯こまみ男女浴槽排水管薬品洗浄清掃業務委託仕様書

- 1 契約件名 見晴らしの湯こまみ男女浴槽排水管薬品洗浄清掃業務委託
- 2 履行場所 魚沼市 青島 地内
- 3 業務内容 見晴らしの湯こまみの男女浴槽排水管を薬品洗浄し、配管内に付着したスケールを除去するもの。
 - (1)排水管内に付着したスケール等の汚れをスケール洗浄剤を用いて除去すること。
 - (2)洗浄廃液は、中和剤を用いて適切に処理すること。
 - (3)作業後は、配管内に薬剤が残留しないよう、十分に洗浄すること。
- 4 履行期間 契約締結の日から令和5年6月30日まで
- 5 注意事項
 - (1)施設の休館日に業務を行うこと。日程については、事前に打合せのうえ決定すること。
 - (2)受託者は、業務の遂行に必要な安全管理と事故防止に努めること。
 - (3)その他、疑義が生じたときは市と協議し、その指示に従うこと。

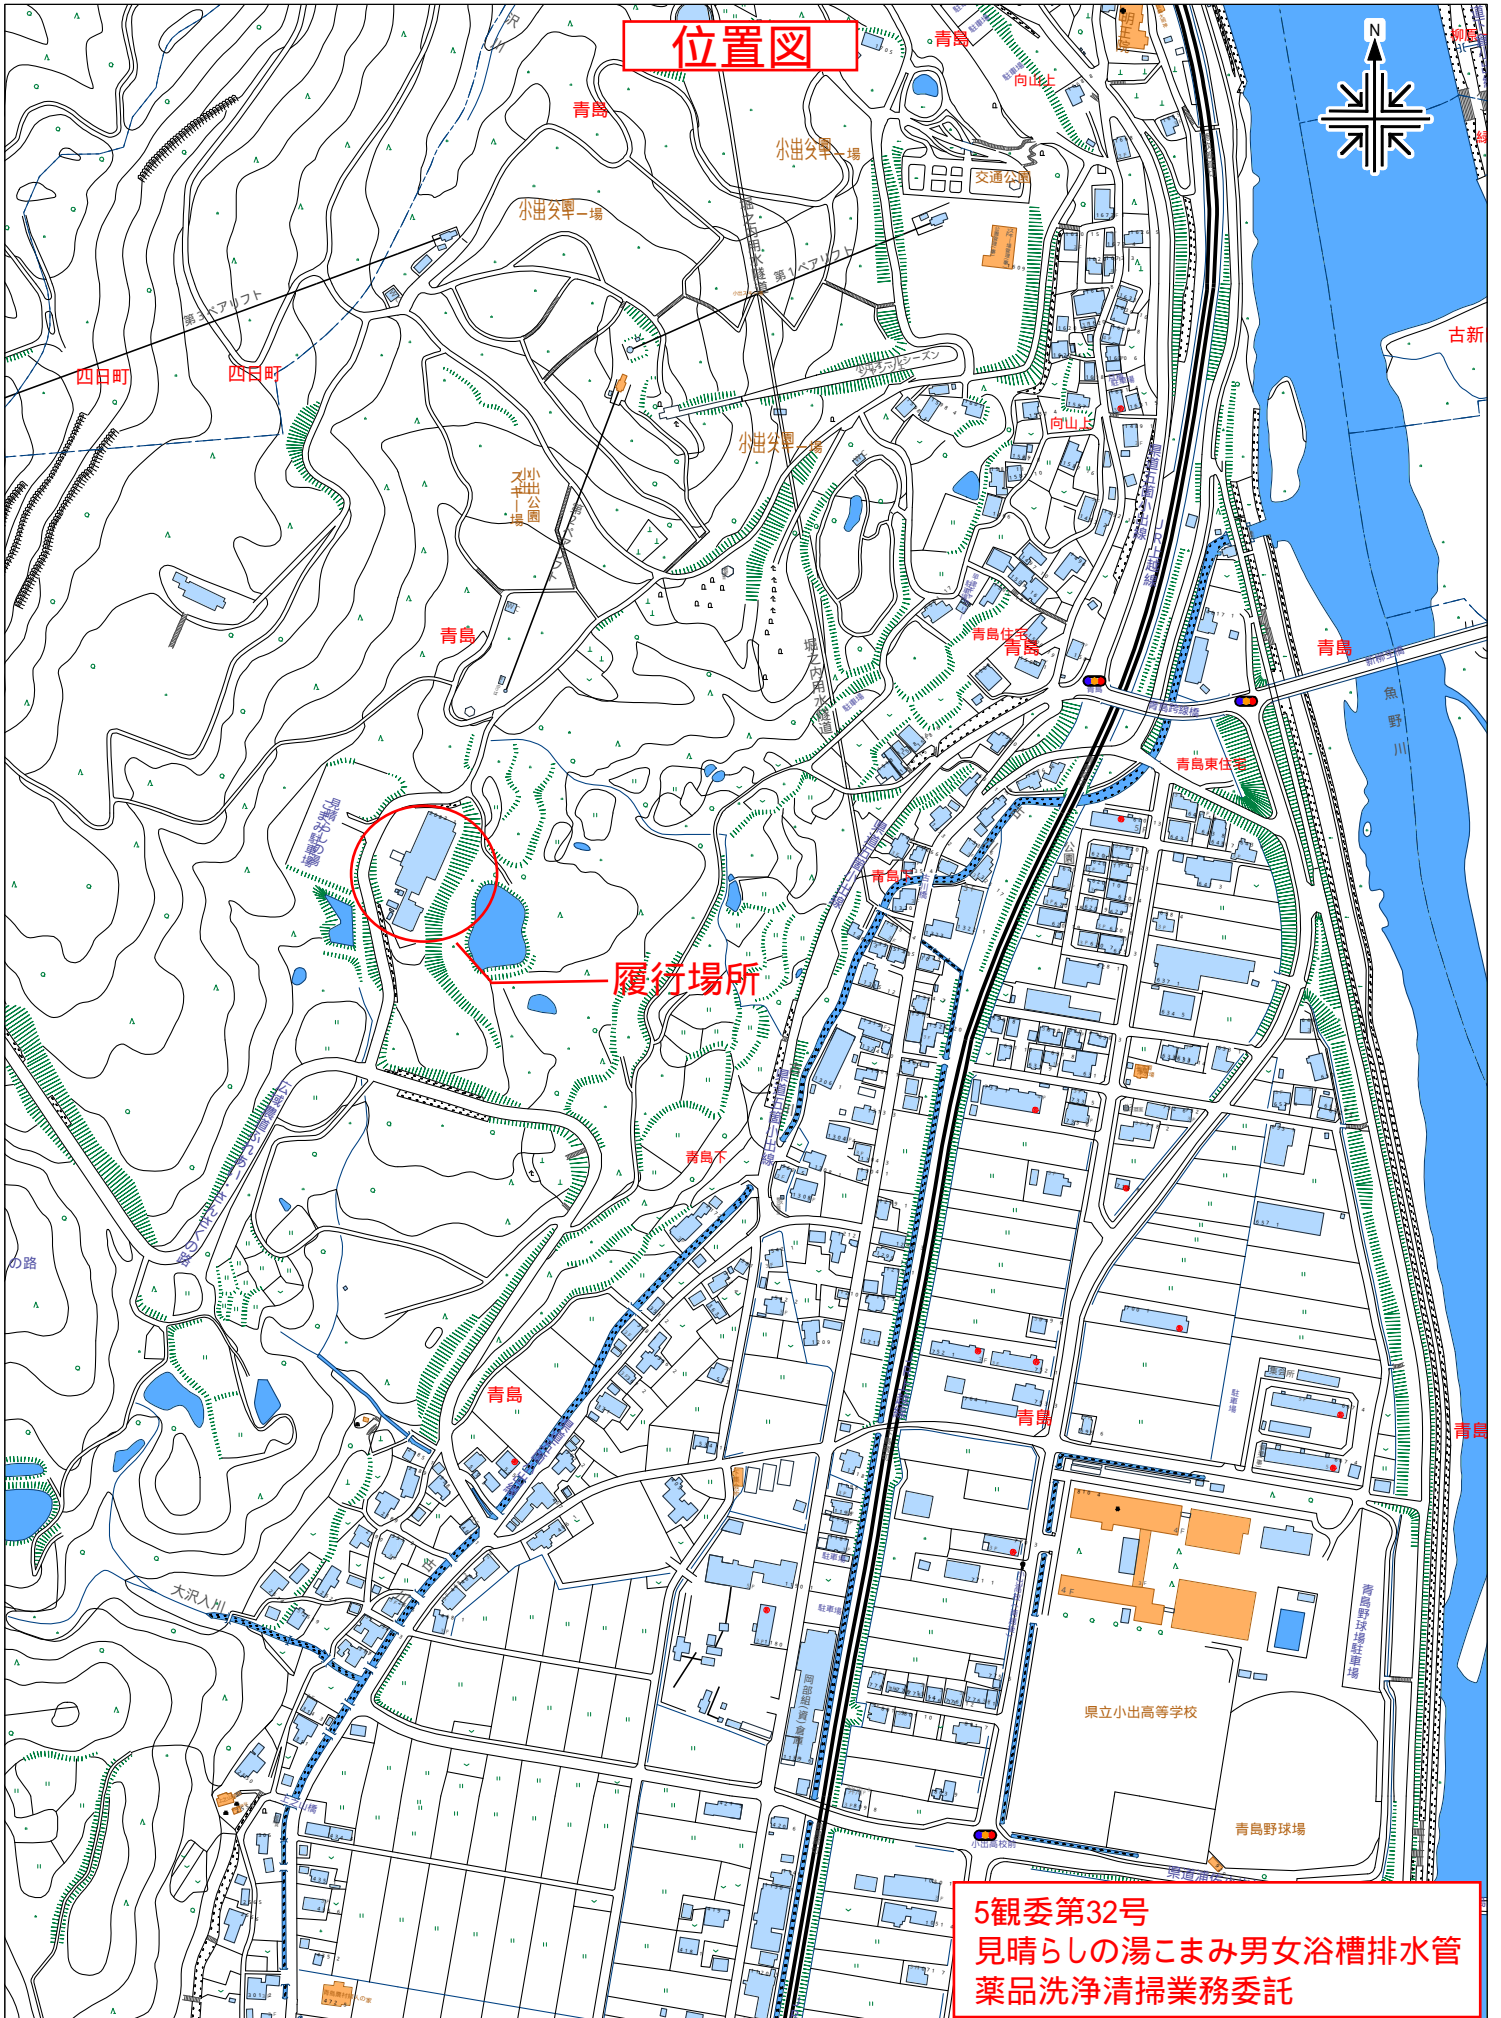

平面図

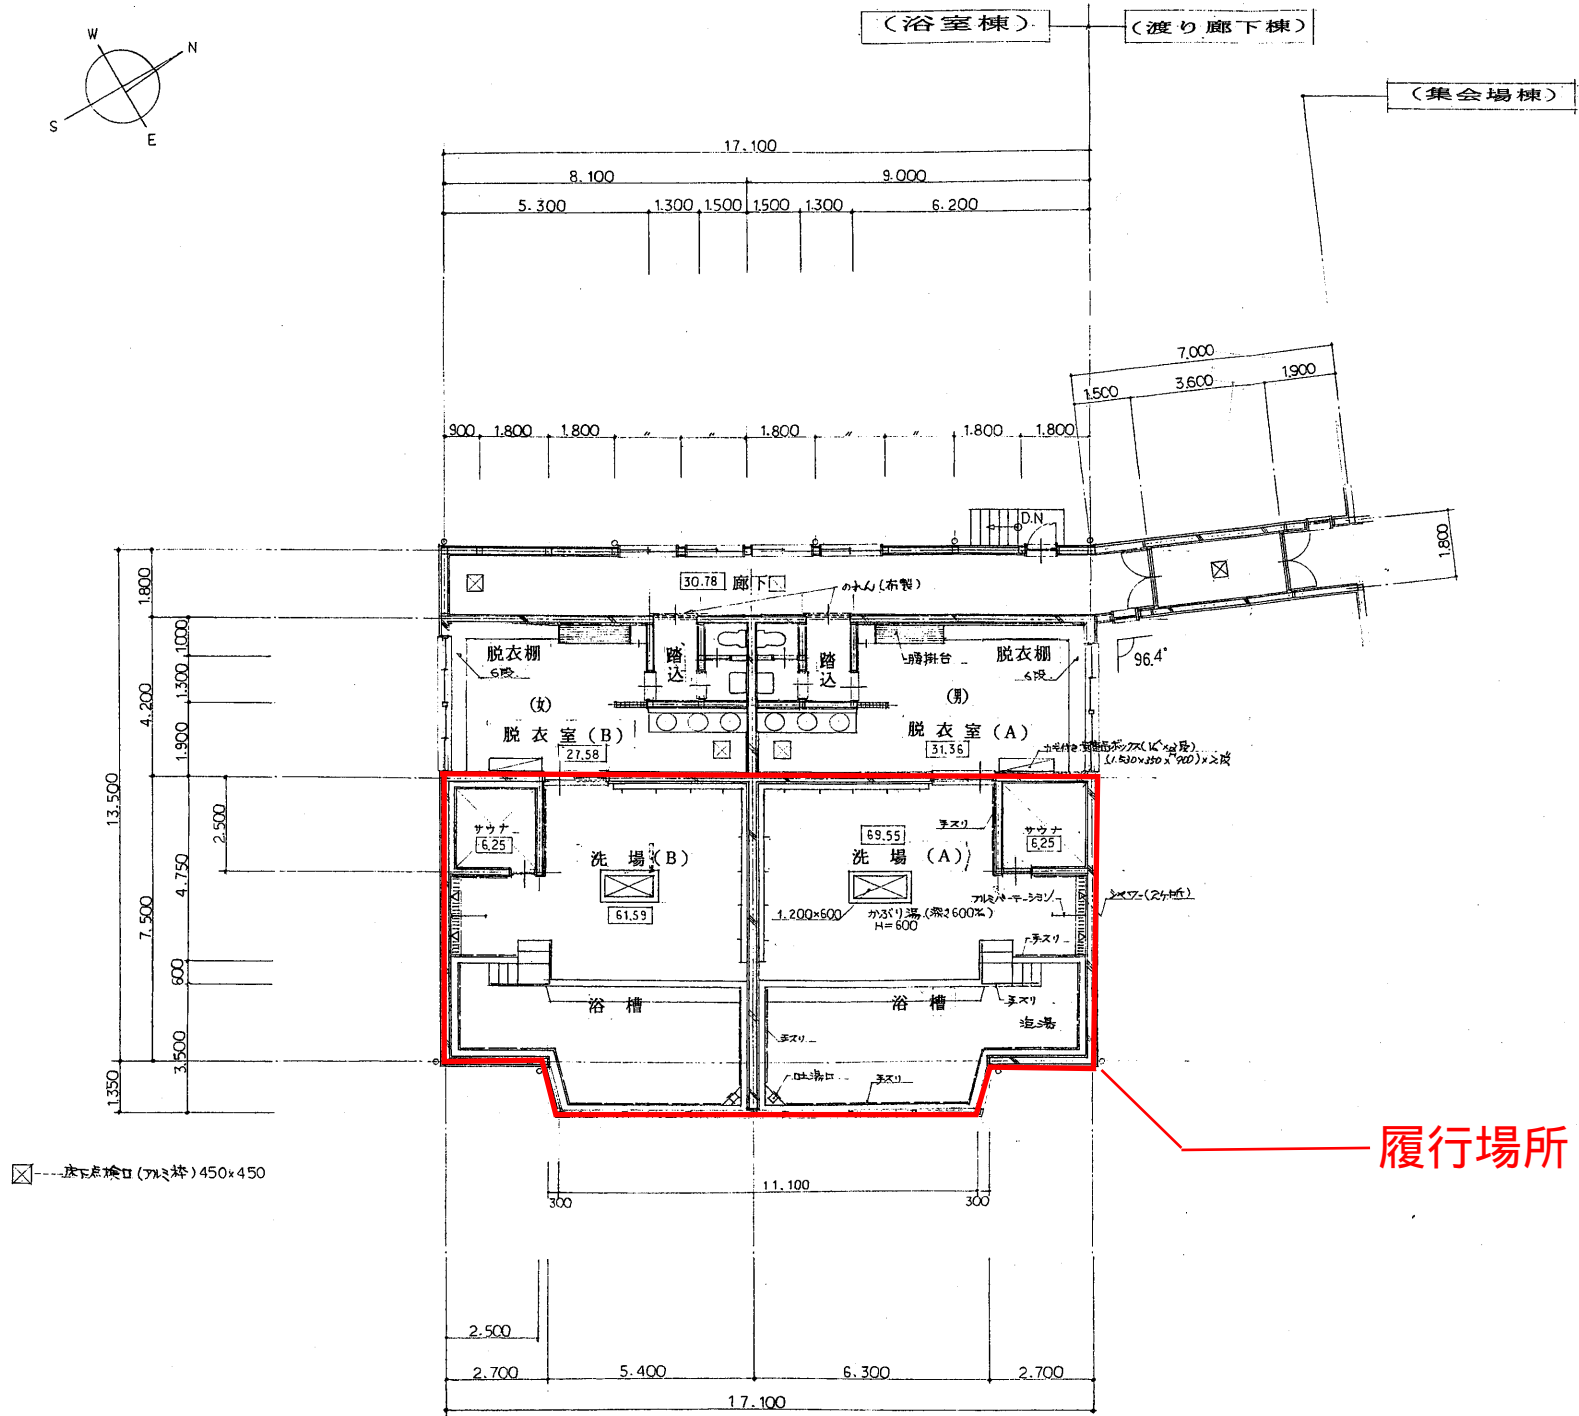

履行場所

(浴室棟)
I 階平面図 S=1/100

5観委第32号
見晴らしの湯こまみ男女浴槽排水管
薬品洗浄清掃業務委託