




矩計図 S-1:20

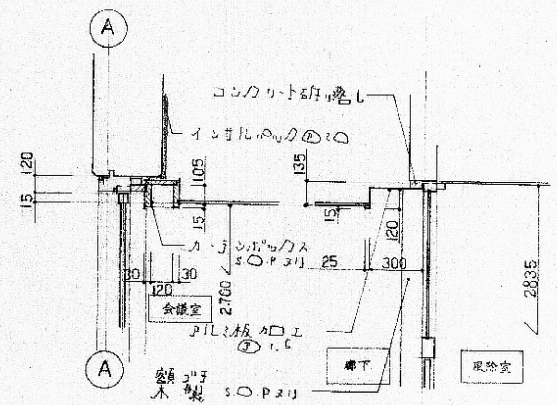


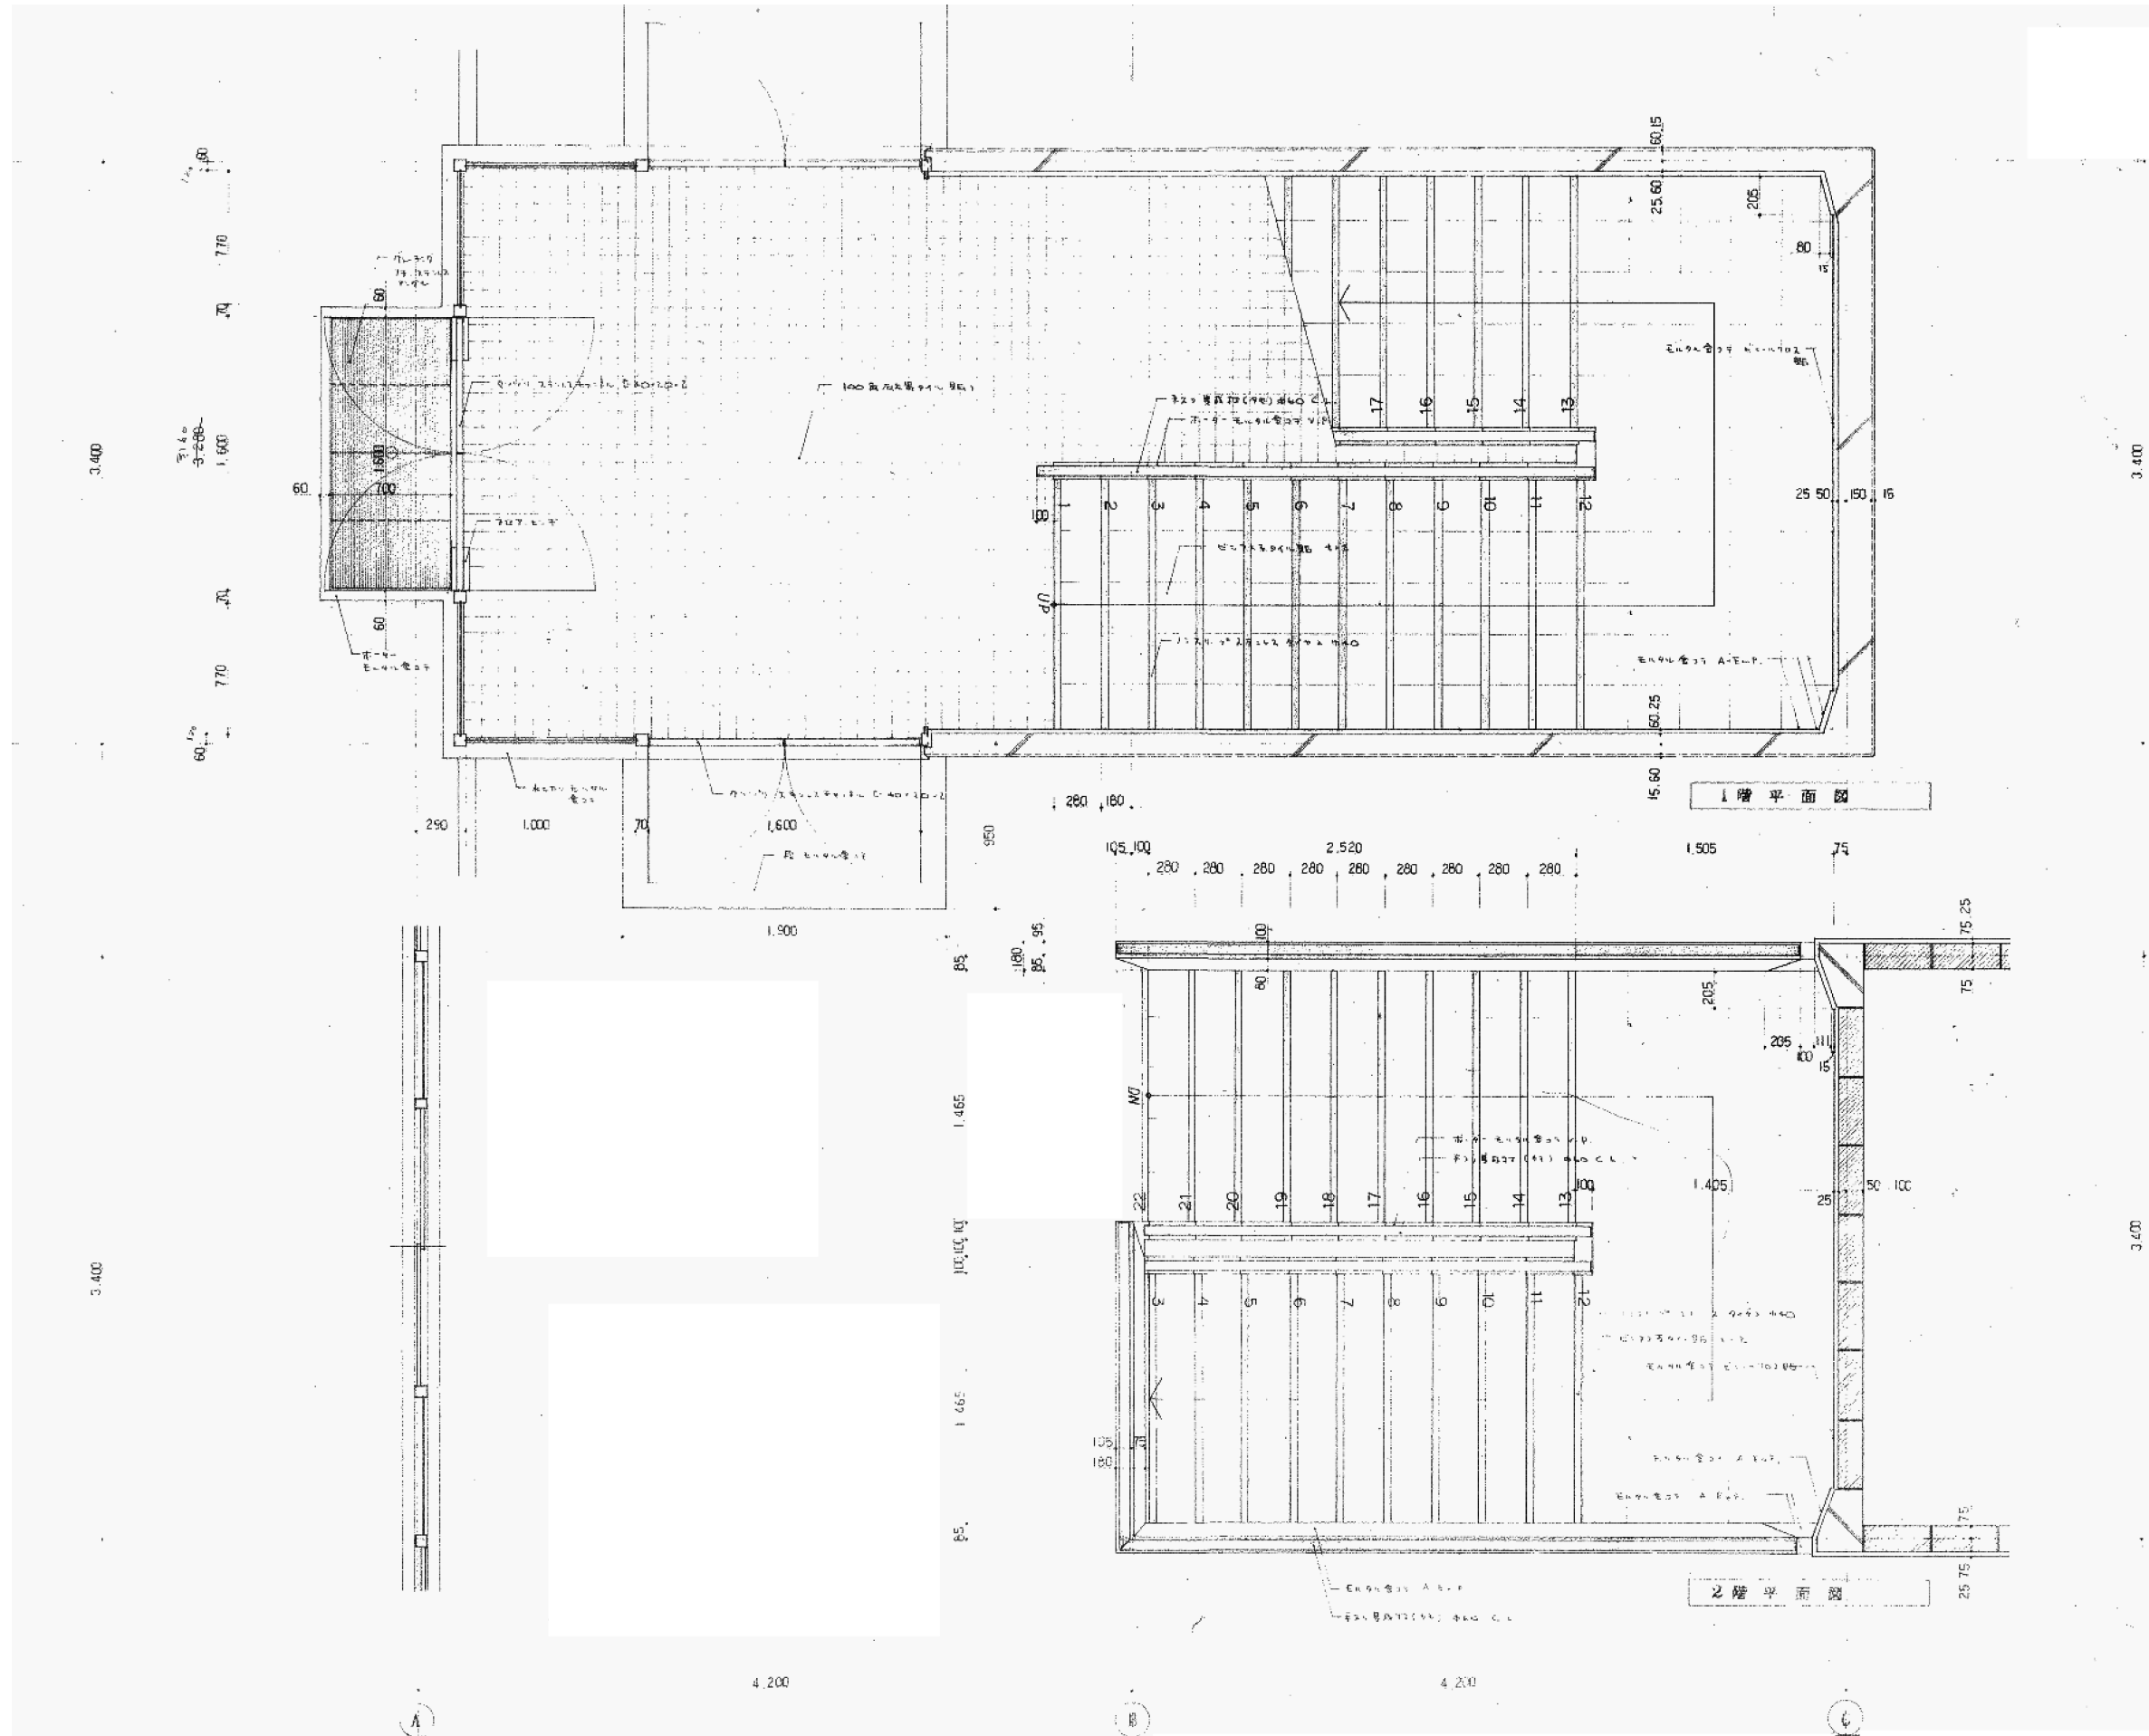

備考					鳥 有 限 会 社 サ ク ラ イ 設 計 新潟県魚沼市小出島1209番地16 (小出東町) 一級建築士事務所登録(〒)第1925号 TEL 025-792-3386・FAX 792-9990 一級建築士登録 第242222号 管理建築士 浅井 守 人	設計者等氏名 浅井 守 人	建築士登録番号等 一級建築士登録 第242222号	工事名称 湯之谷基幹集落センター解体(その2)工事		年月日 2023. 1	図面番号 A-12
								図面名称 階段平面詳細図	縮尺 原図サイズ A1 1/20 原図サイズ A2 1/40	電 機 機	

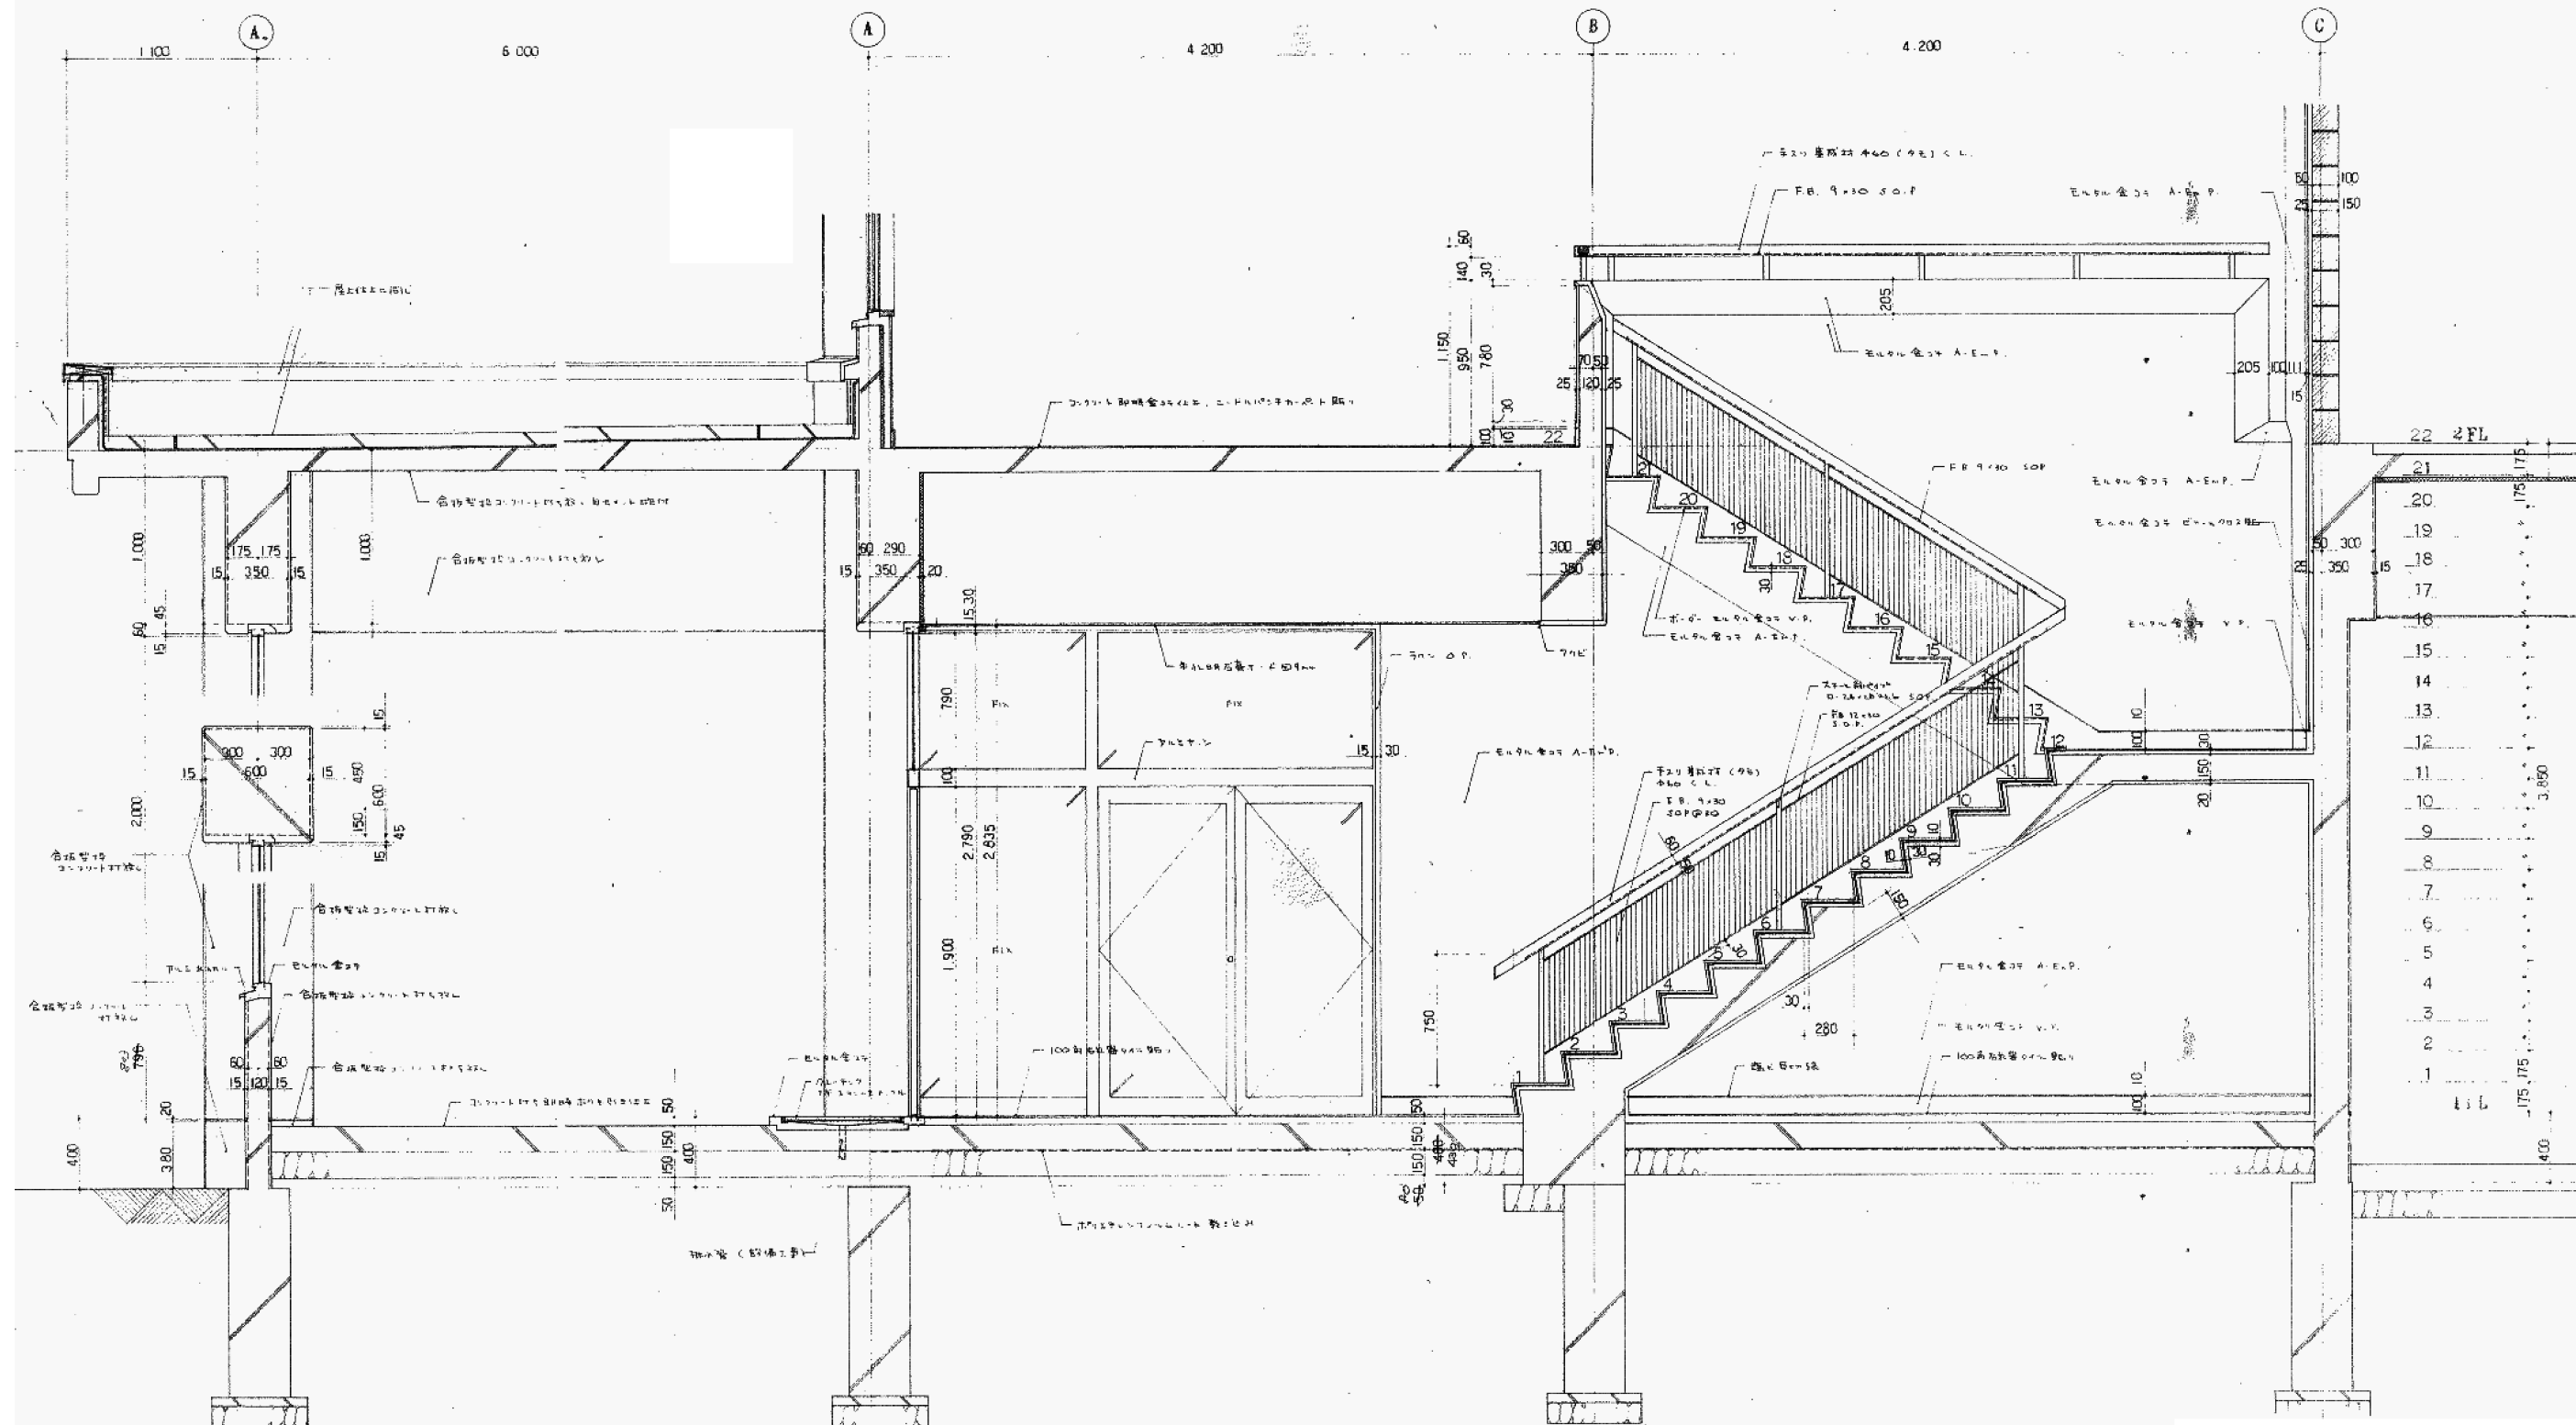

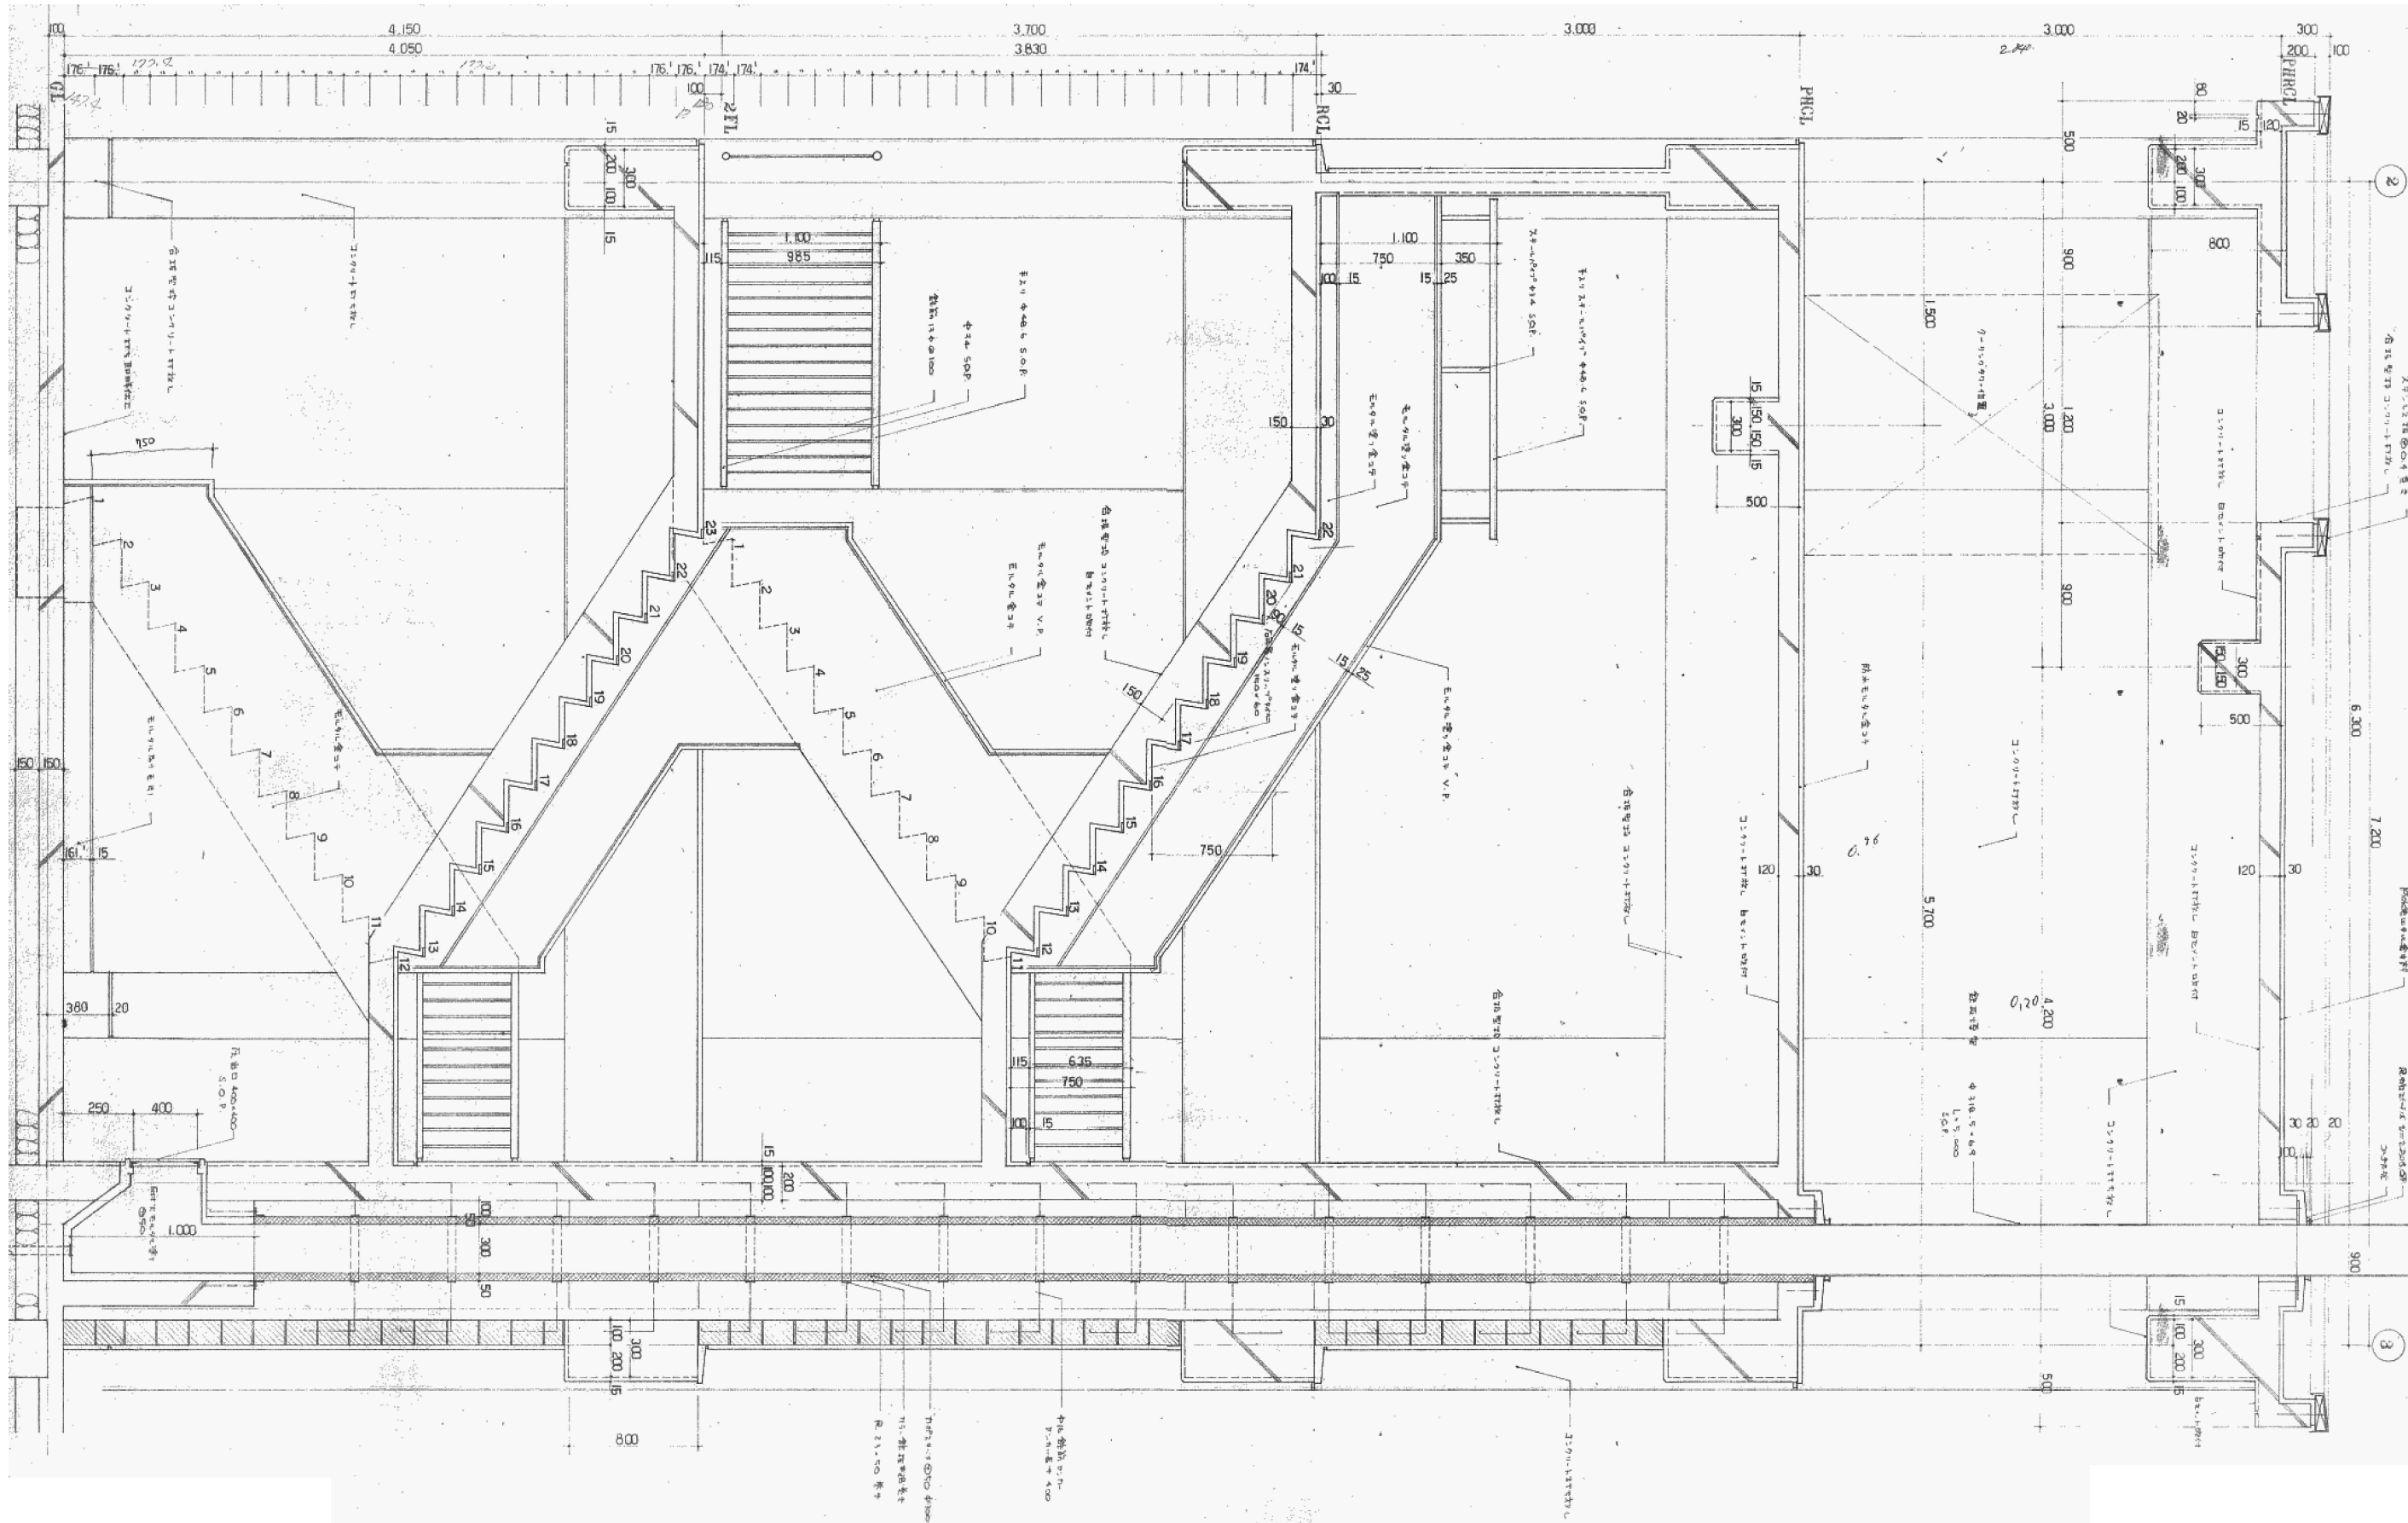

<div> <div> 備考 </div> </div>	<div> <div>鳥 有限会社 サクラ イ 設計</div> <div> 新潟県魚沼市小出島1209番地16 (小出東町) 一級建築士事務所登録(〒)第1925号 TEL 025-792-3586・FAX 792-9990 一級建築士登録 第242222号 管理建築士 浅井 守人 </div> </div>	<div> <div>設計者等氏名</div> <div>浅井 守人</div> </div>	<div> <div>建築士登録番号等</div> <div>一級建築士登録 第242222号</div> </div>	<div> <div>工事名称</div> <div>湯之谷基幹集落センター解体(その2)工事</div> <div>図面名称</div> <div>階段断面詳細図</div> </div>	<div> <div>年月日</div> <div>2023. 1</div> <div>縮尺</div> <div> <div>原図サイズ: A1</div> <div>1/20</div> <div>原図サイズ: A2</div> <div>1/40</div> </div> </div>	<div> <div>図面番号</div> <div>A-13</div> <div> <div>電</div> <div>機</div> </div> </div>
------------------------------	--	---	--	---	---	---




備考	有限会社 サクライ 設計 新潟県魚沼市小出島1209番地16 (小出東町) 一級建築士事務所登録(〒)第1925号 TEL 025-792-3586・FAX 792-9990 一級建築士登録 第242222号 管理建築士 浅井 守人			設計者等氏名 浅井 守人		建築士登録番号等 一級建築士登録 第242222号		工事名称 湯之谷基幹集落センター解体(その2)工事		年月日 2023. 1	図面番号 A-14
				図面名称 裏階段断面詳細図		縮尺 縮尺	図面サイズ A1 1/20	図面サイズ A2 1/40	電 機		





備考					 有 限 会 社 サ ク ラ イ デ ィ ン 新潟県魚沼市小出島1209番地16（小出東町） 一級建築士事務所登録（特）第1925号 TEL. 025-792-3586・FAX 792-9990 一級建築士登録 第242222号 管理建築士 浅井 守人	設計者等氏名 浅井 守人		建築士登録番号等 一級建築士登録 第242222号		工事名称 湯之谷基幹集落センター解体(その2)工事		年月日 2023. 1	図面番号 A-15
						図面名称 1階建具キープラン-2		縮尺 平面サイズ A1 1/100 立面サイズ A3 1/200		図面種類 電 機			
										機 械			


備考	<div> 有限会社 サクライ設計</div> <div>新潟県魚沼市小出島1209番地16 (小出東町)</div> <div>一級建築士事務所登録(特)第1925号 TEL.025-792-3586・FAX 792-4990</div> <div>一級建築士登録 第242222号 管理建築士 浅井 守人</div>		設計者等氏名	建築士登録番号等	工事名称	年月日	2023. 1	図面番号
			浅井 守人	一級建築士登録 第242222号	湯之谷基幹集落センター解体(その2)工事	図面名称	図面サイズ A1 1/50 図面サイズ A3 1/100	電機
					建具表-1	図尺	構機	


図面 名 称	1階客滞り、廊下	1階会議室	1階会議室	1階廊下		
	1.645 3.400 1.645	9.220	3.280	1.350		
	1.500 2.790	1.800	1.800	1.350 2.355		
	Fix	Fix	Fix	Fix		
	1階客滞り、廊下	1階会議室	1階会議室	1階廊下		
方 式	ガラス内倒れ(45°)付ハ横断リプルガラス 見込70	白遮りガラス付ハ横断リプルガラス 見込70	白遮りガラス付ハ横断リプルガラス 見込70	白遮りガラス付ハ横断リプルガラス 見込70	白遮りガラス付ハ横断リプルガラス 見込70	
仕 上	ガラス用無色アルミイト	同 左	同 左	同 左	同 左	
金 物	附属金物一式、開閉装置(把持付) アルミ内部20mm外部25mm	附属金物一式、2重水栓板、アルミ内部20mm外部25mm	附属金物一式、2重水栓板、アルミ内部20mm外部25mm	附属金物一式、2重水栓板、アルミ内部20mm外部25mm	附属金物一式、2重水栓板、アルミ内部20mm外部25mm	
備 考	FIX部分 8mm透明、内倒し部分 3mm透明	3mm透明、3mmスリ	3mm透明、3mmスリ	3mm透明	3mm透明	
備 考	現場測定による製作	現場測定による製作	現場測定による製作	現場測定による製作	現場測定による製作	
図面 名 称	1階集会室	1階集会室	1階機械室	1階物置	1階湯沸し、女子便所	1階書庫-1
	3.330 1.635 847.5	3.260 830 1.600 830	1.200	1.600	250 250	994 1.194 100
	1.800	1.800	400 400	600	1.882 1.992	500 300
	Fix	Fix	Fix	Fix	Fix	Fix
	1階集会室	1階集会室	1階機械室	1階物置	1階湯沸し、女子便所	1階書庫-1
方 式	白遮りガラス付ハ横断リプルガラス 見込70	同 左	同 左	同 左	同 左	同 左
仕 上	ガラス用無色アルミイト	同 左	同 左	同 左	同 左	同 左
金 物	附属金物一式、2重水栓板、アルミ内部20mm外部25mm	同 左	同 左	同 左	同 左	同 左
備 考	現場測定による製作	現場測定による製作	現場測定による製作	現場測定による製作	現場測定による製作	現場測定による製作
図面 名 称	1階会議室	1階会議室	1階男子便所	1階女子便所		
	10.285	1.165 1.200 1.165	1.300 900	1.300 900		
	2.100 2.400	2.100 2.700	1.800	1.800		
	Fix	Fix	Fix	Fix		
	1階会議室	1階会議室	1階男子便所	1階女子便所		
方 式	ガラス内倒れ(45°)付ハ横断リプルガラス 見込70	同 左	同 左	同 左	同 左	
仕 上	ガラス用無色アルミイト	同 左	同 左	同 左	同 左	
金 物	附属金物一式、2重水栓板、アルミ内部20mm外部25mm	同 左	同 左	同 左	同 左	
備 考	現場測定による製作	現場測定による製作	現場測定による製作	現場測定による製作	現場測定による製作	
図面 名 称	1階集会室	1階物置	1階男子便所	1階女子便所		
	900 2.300	800 2.000	1.300 900	1.300 900		
	1.500 1.500	1.500 1.500	1.800	1.800		
	Fix	Fix	Fix	Fix		
	1階集会室	1階物置	1階男子便所	1階女子便所		
方 式	ガラス内倒れ(45°)付ハ横断リプルガラス 見込70	同 左	同 左	同 左	同 左	
仕 上	ガラス用無色アルミイト	同 左	同 左	同 左	同 左	
金 物	附属金物一式、2重水栓板、アルミ内部20mm外部25mm	同 左	同 左	同 左	同 左	
備 考	現場測定による製作	現場測定による製作	現場測定による製作	現場測定による製作	現場測定による製作	

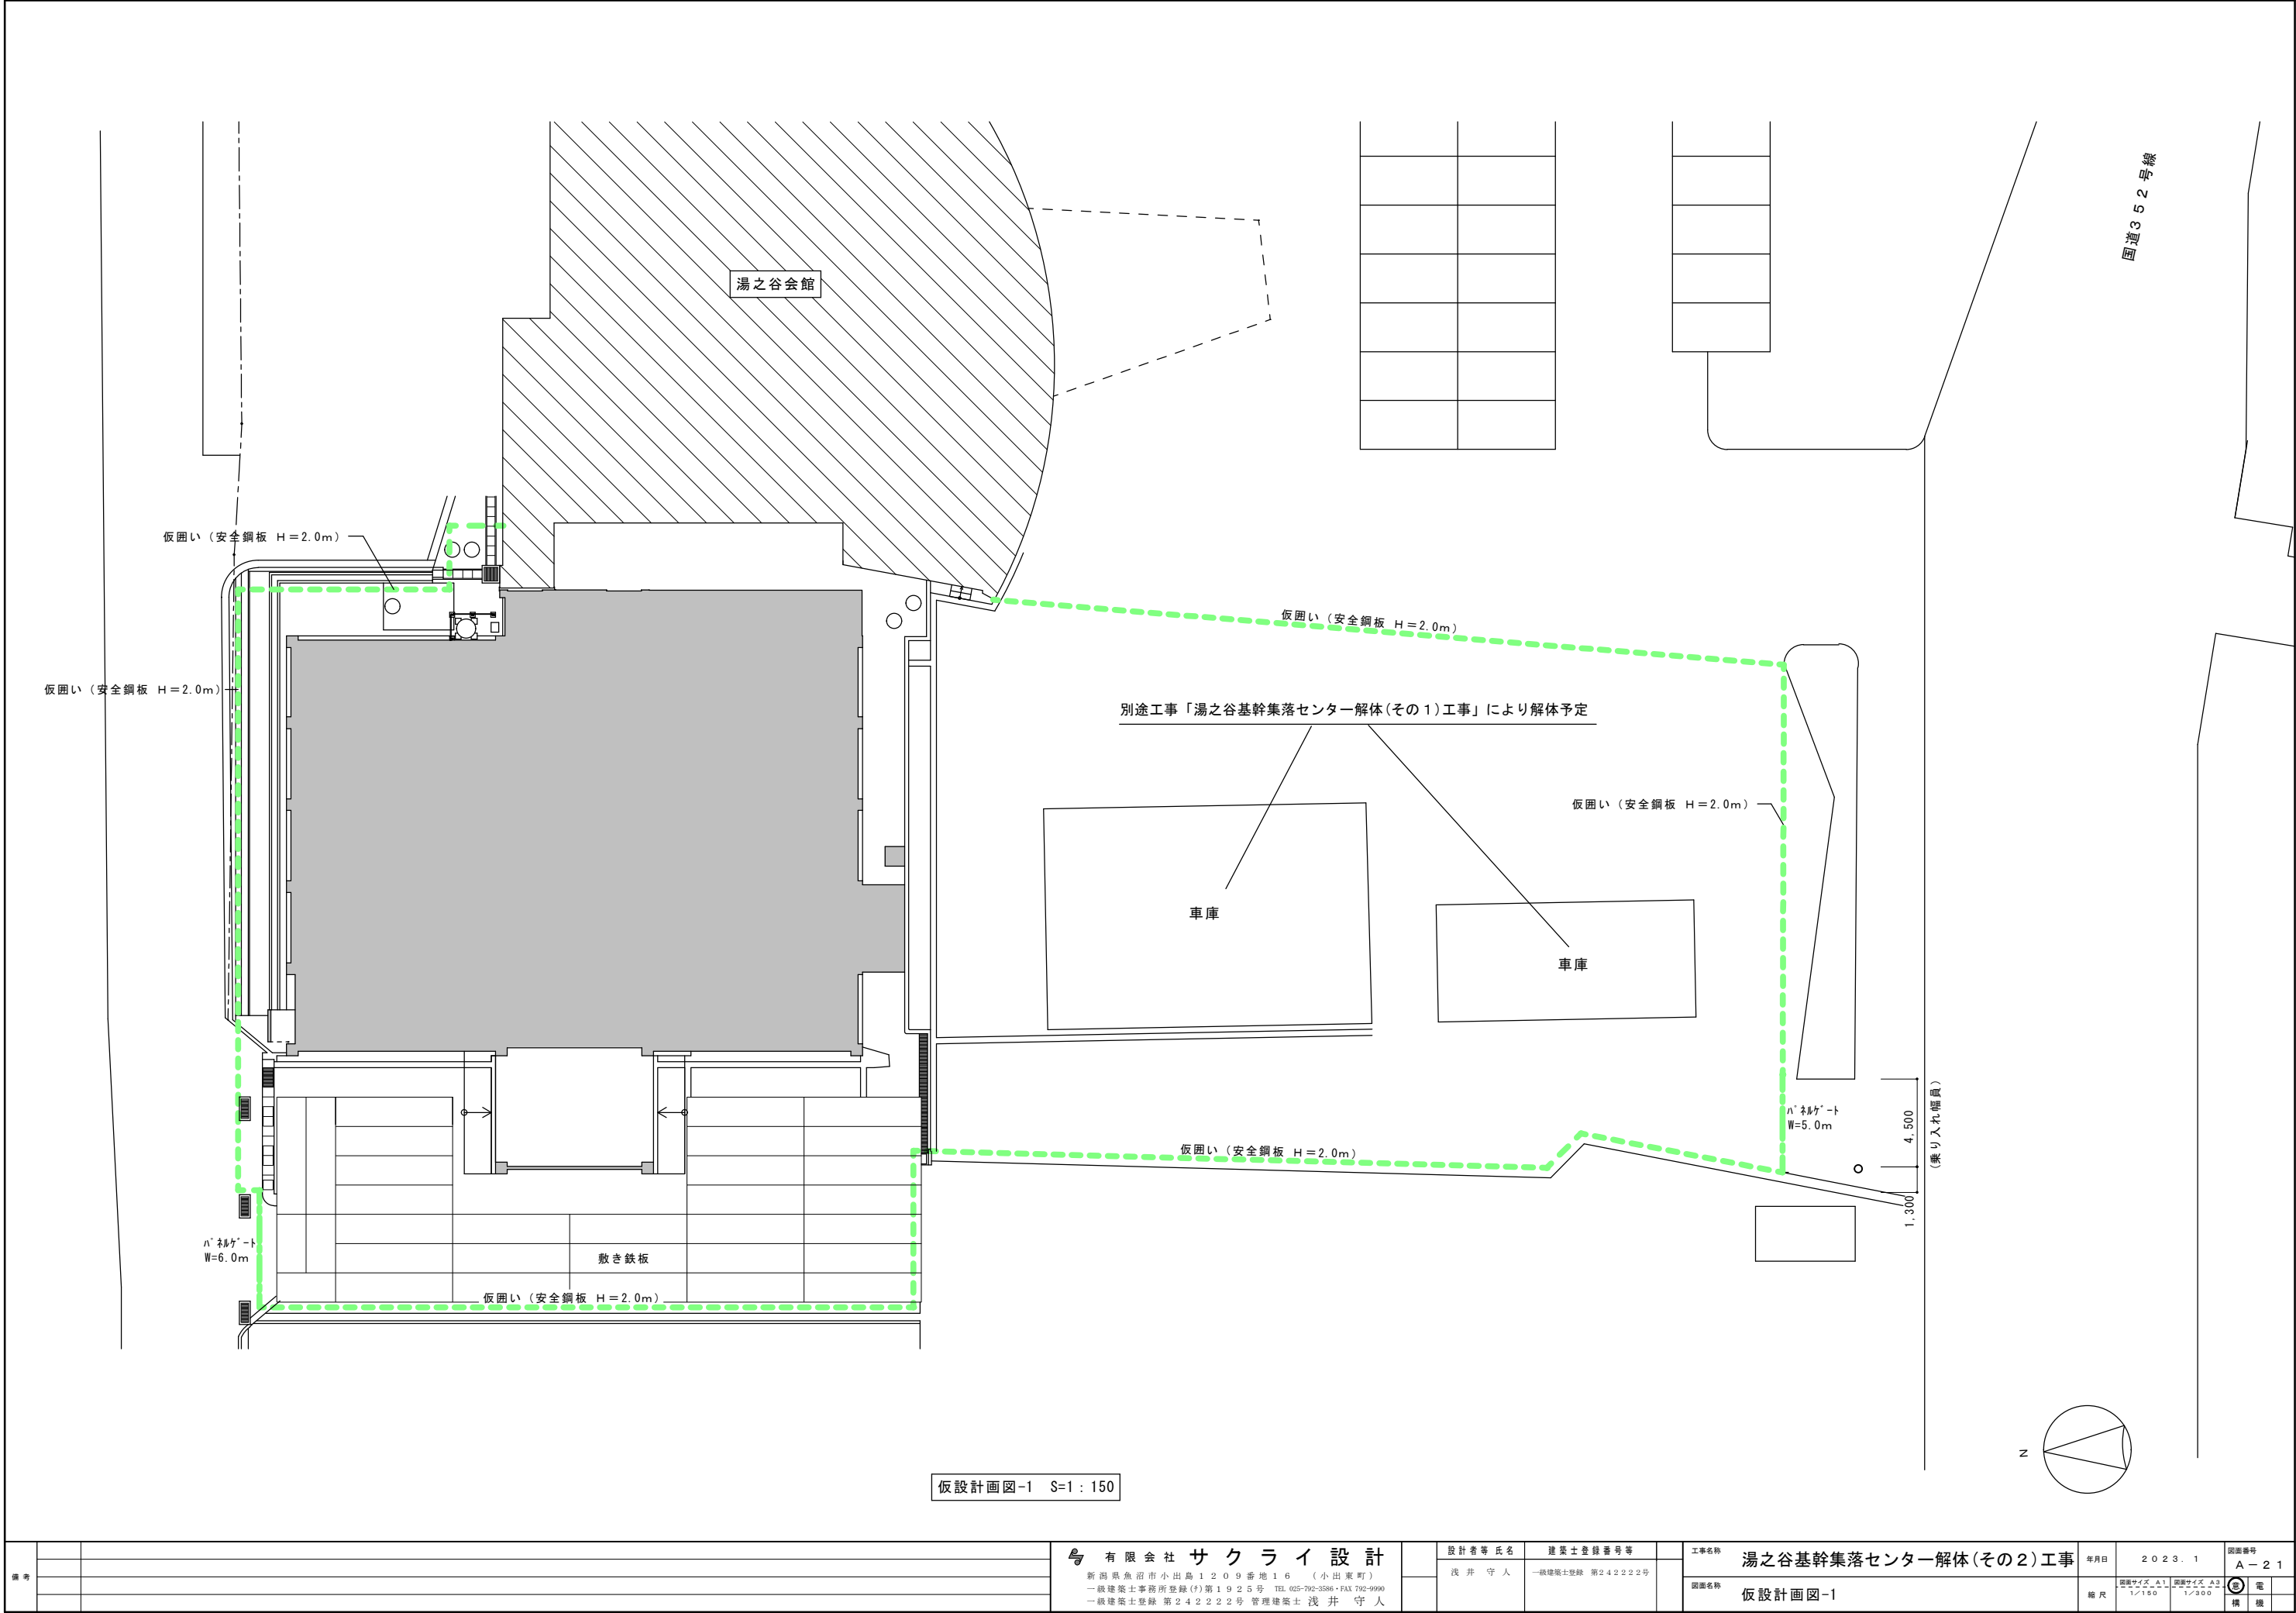

備考						鳥	有 限 会 社 サ ク ラ イ 設 計 新潟県魚沼市小出島1209番地16 (小出東町) 一級建築士事務所登録(〒)第1925号 TEL 025-792-3586・FAX 792-9990 一級建築士登録 第242222号 管理建築士 浅井 守 人	設計者等氏名 浅 井 守 人	建築士登録番号等 一級建築士登録 第242222号		工事名称	湯之谷基幹集落センター解体(その2)工事			年月日	2023. 1		A-21	
	図面名称	仮設計画図-1			縮尺						原図サイズ: A1 1/150	原図サイズ: A3 1/300	電						
												構	機						

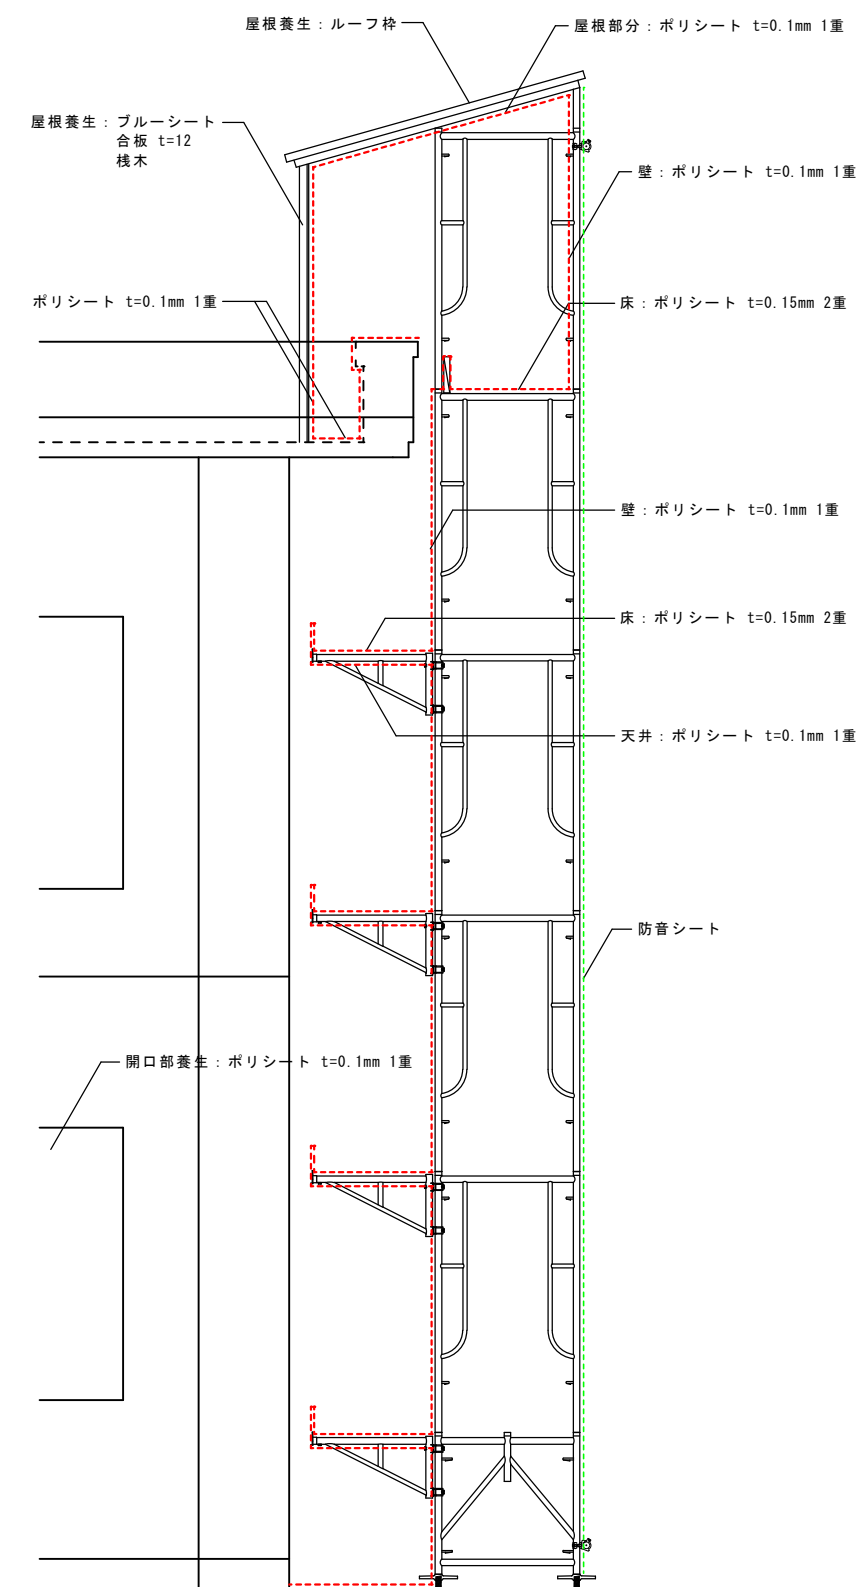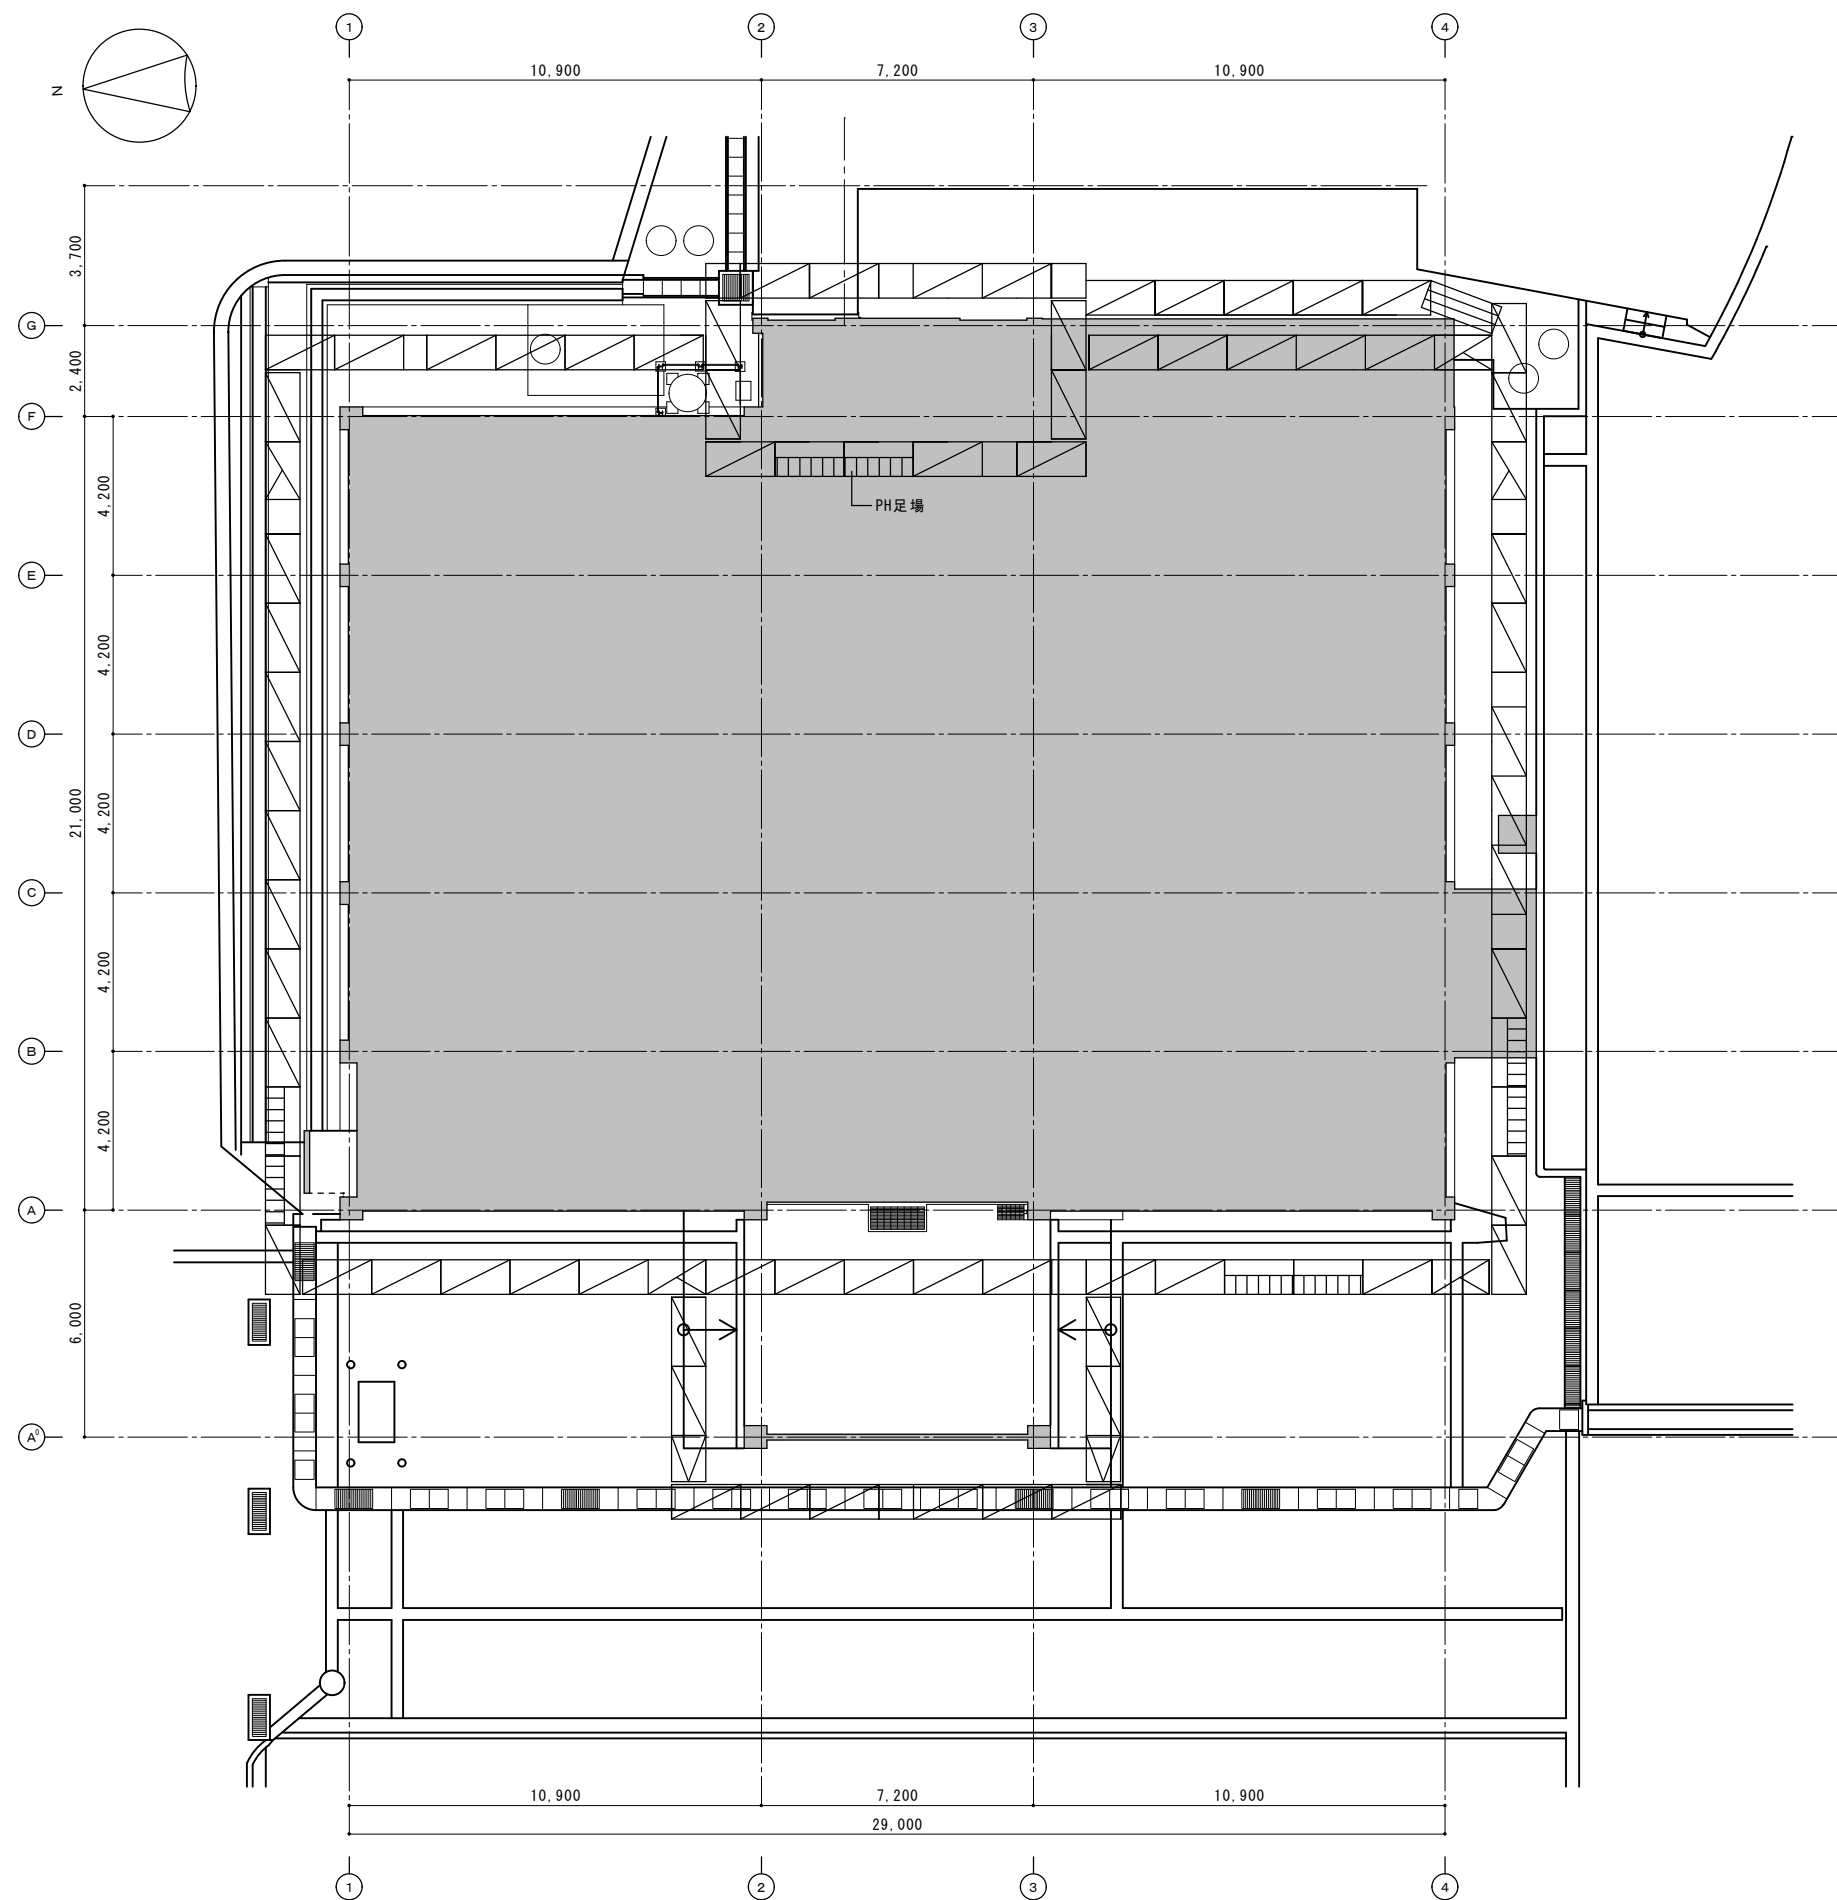

備考		 有 限 公 司 サ ク ラ イ デ ィ ン 新潟県魚沼市小出島1209番地16（小出東町） 一級建築士事務所登録(特)第1925号 TEL 025-792-3586・FAX 792-9990 一級建築士登録 第242222号 管理建築士 浅井 守 人	設計者等氏名 浅井 守 人	建築士登録番号等 一級建築士登録 第242222号	工事名称 湯之谷基幹集落センター解体(その2)工事	年月日 2023. 1	図面番号 A-22

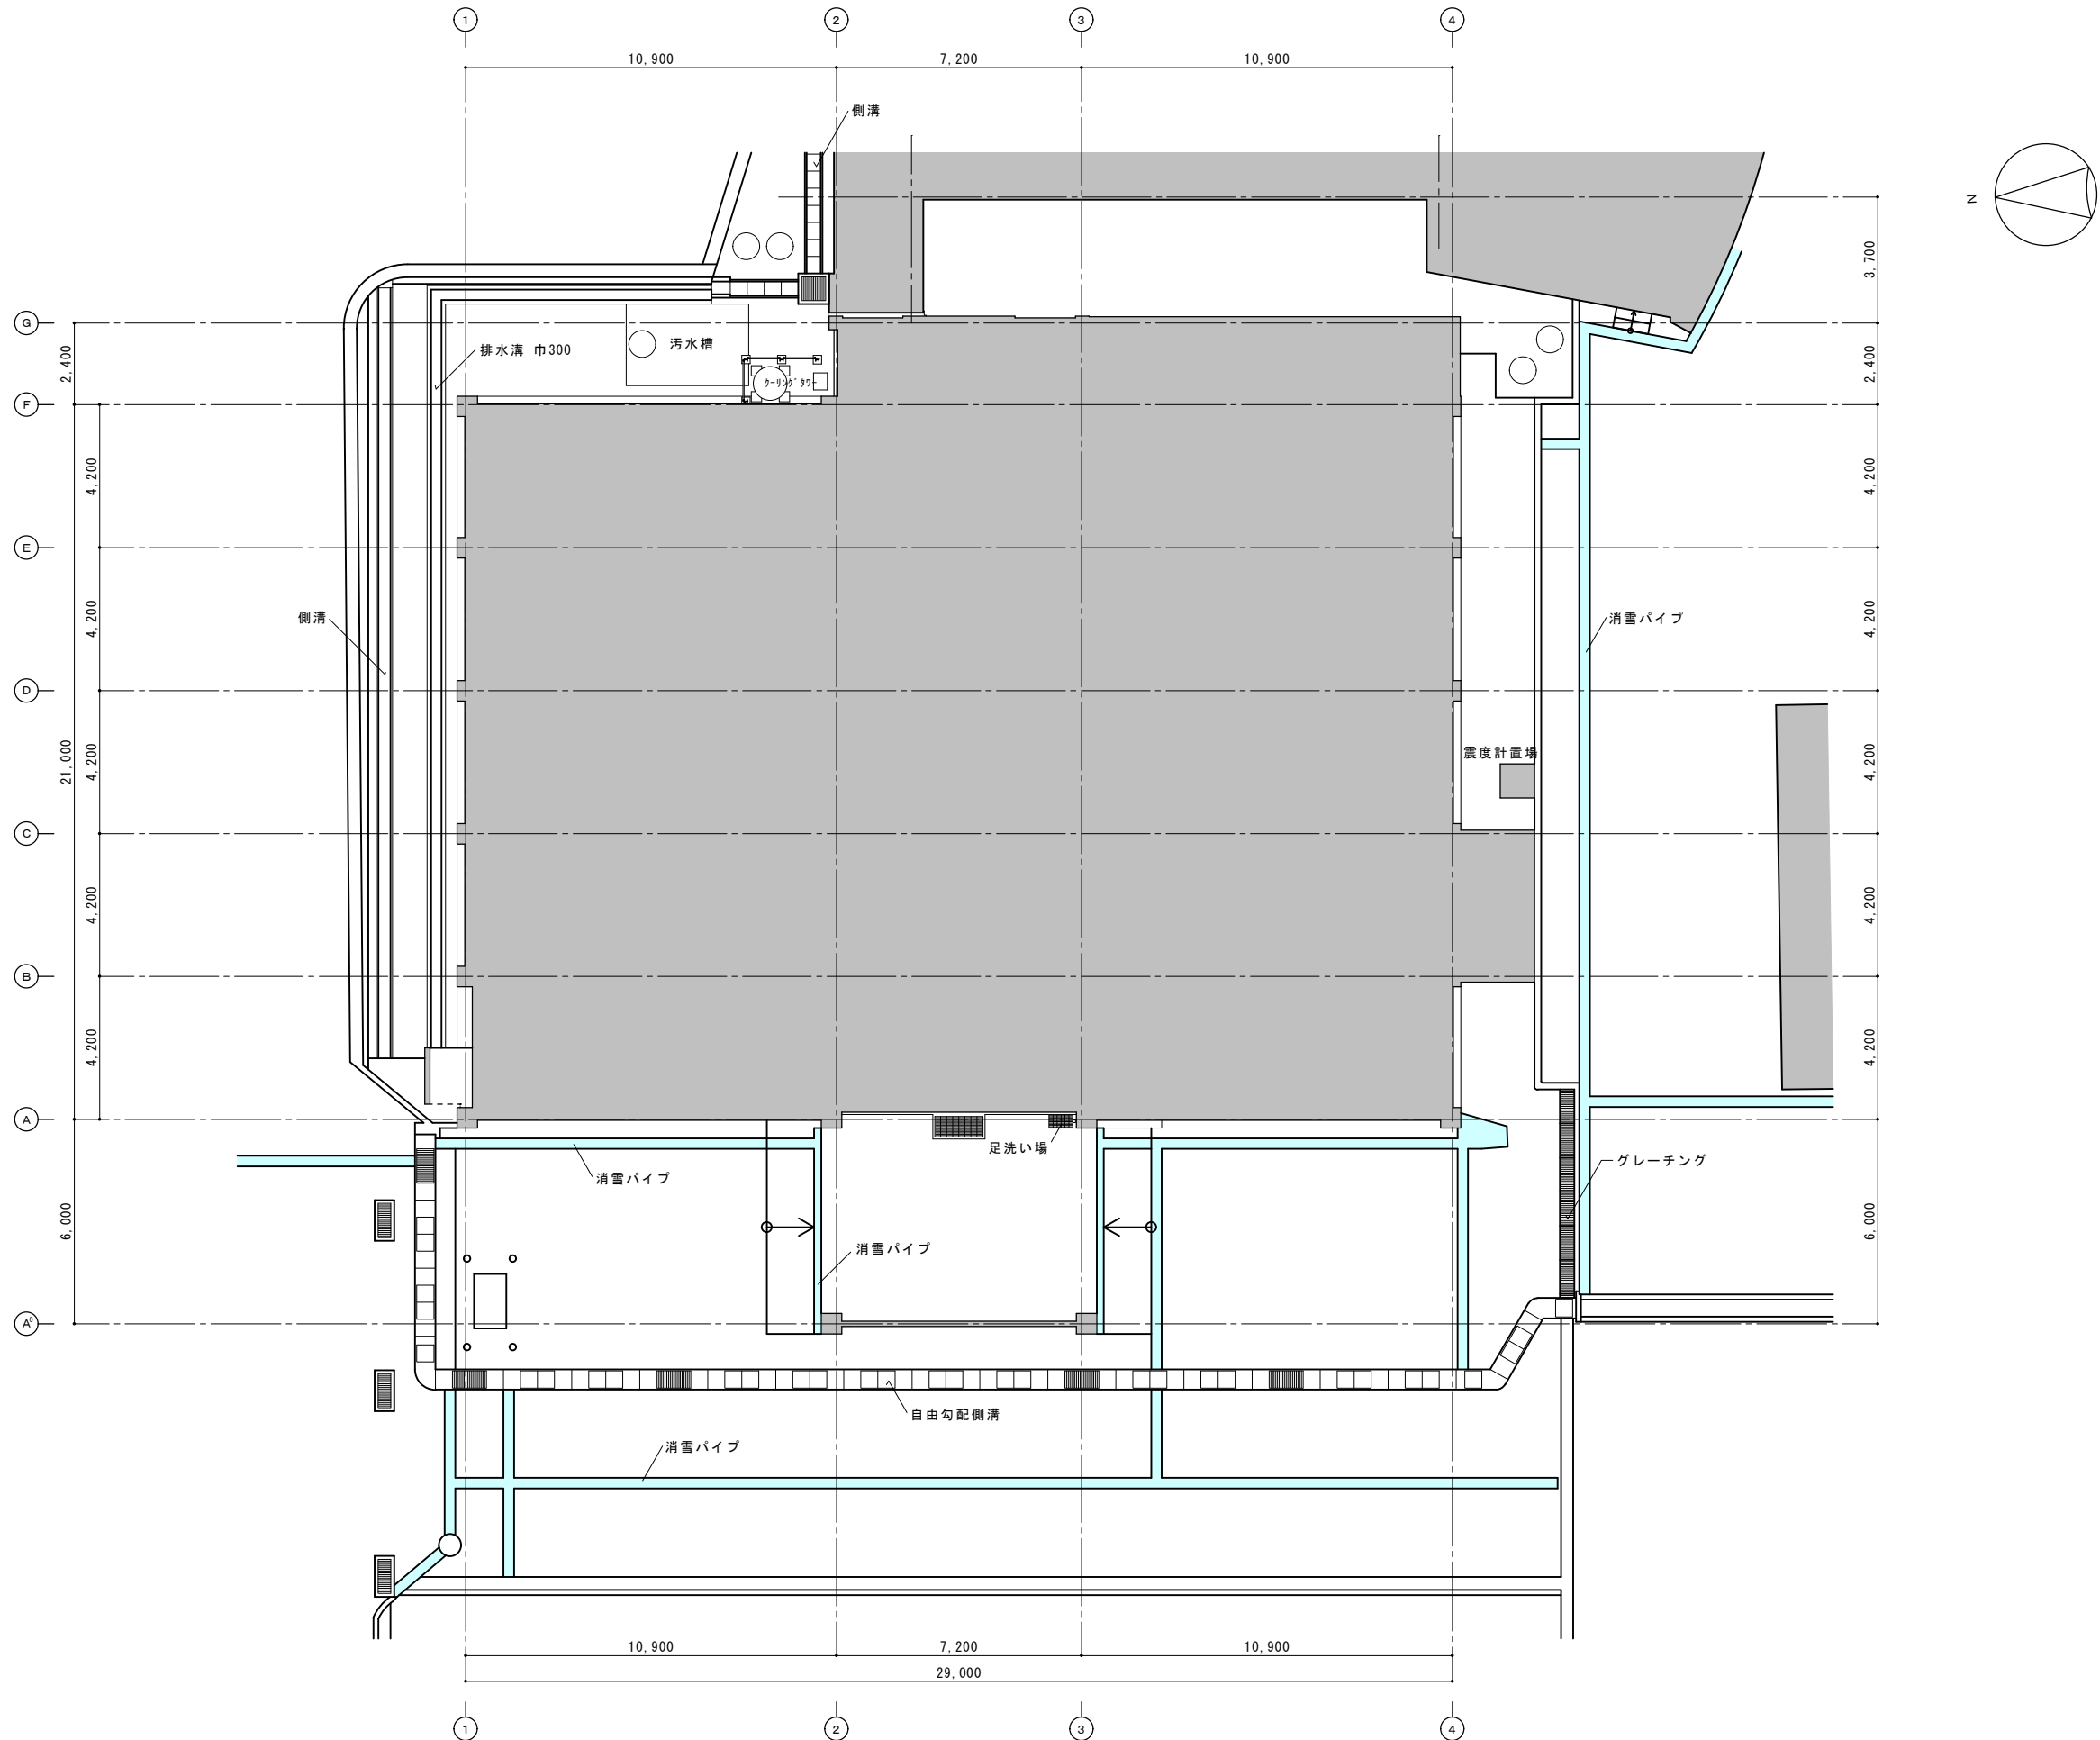

備考					鳥 有 限 会 社 サ ク ラ イ 設 計 新潟県魚沼市小出島1209番地16 (小出東町) 一級建築士事務所登録(特)第1925号 TEL 025-792-3586・FAX 792-9990 一級建築士登録 第242222号 管理建築士 浅井 守 人	設計者等氏名 浅 井 守 人	建築士登録番号等 一級建築士登録 第242222号	工事名称 湯之谷基幹集落センター解体(その2)工事		年月日	2023. 1	図面番号 A-23
								図面名称 外構図	縮尺 原図サイズ: A1 1/100	原図サイズ: A3 1/200	電 機 構 造	

