

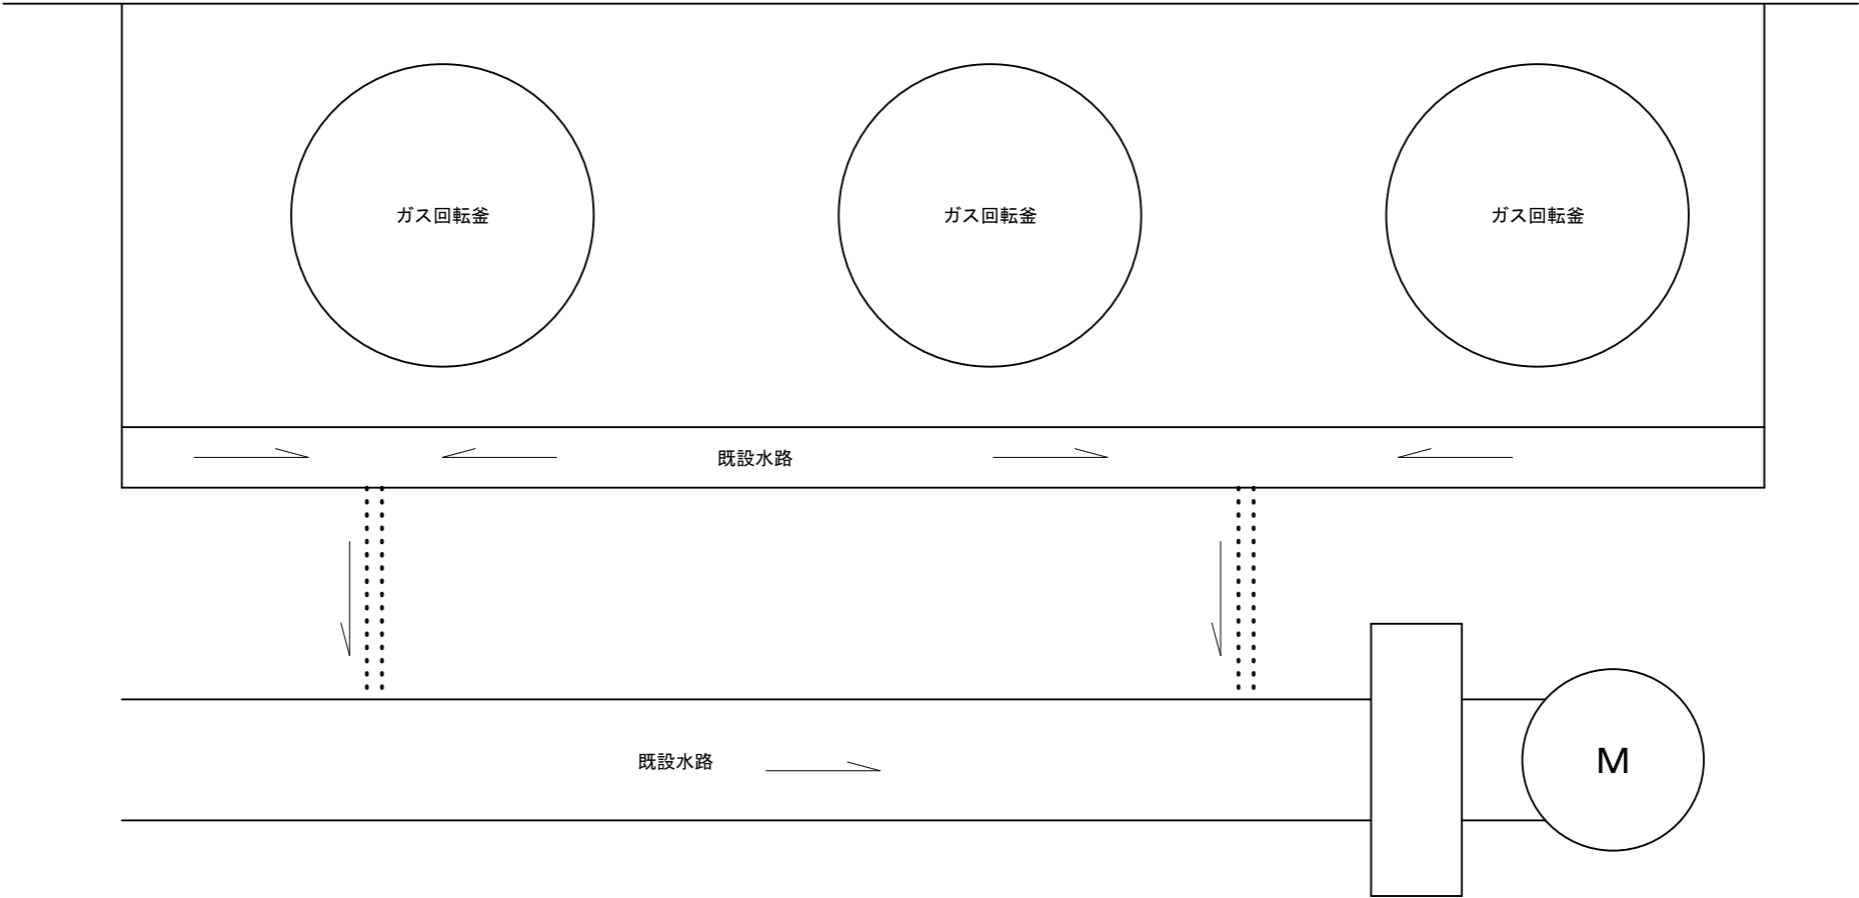
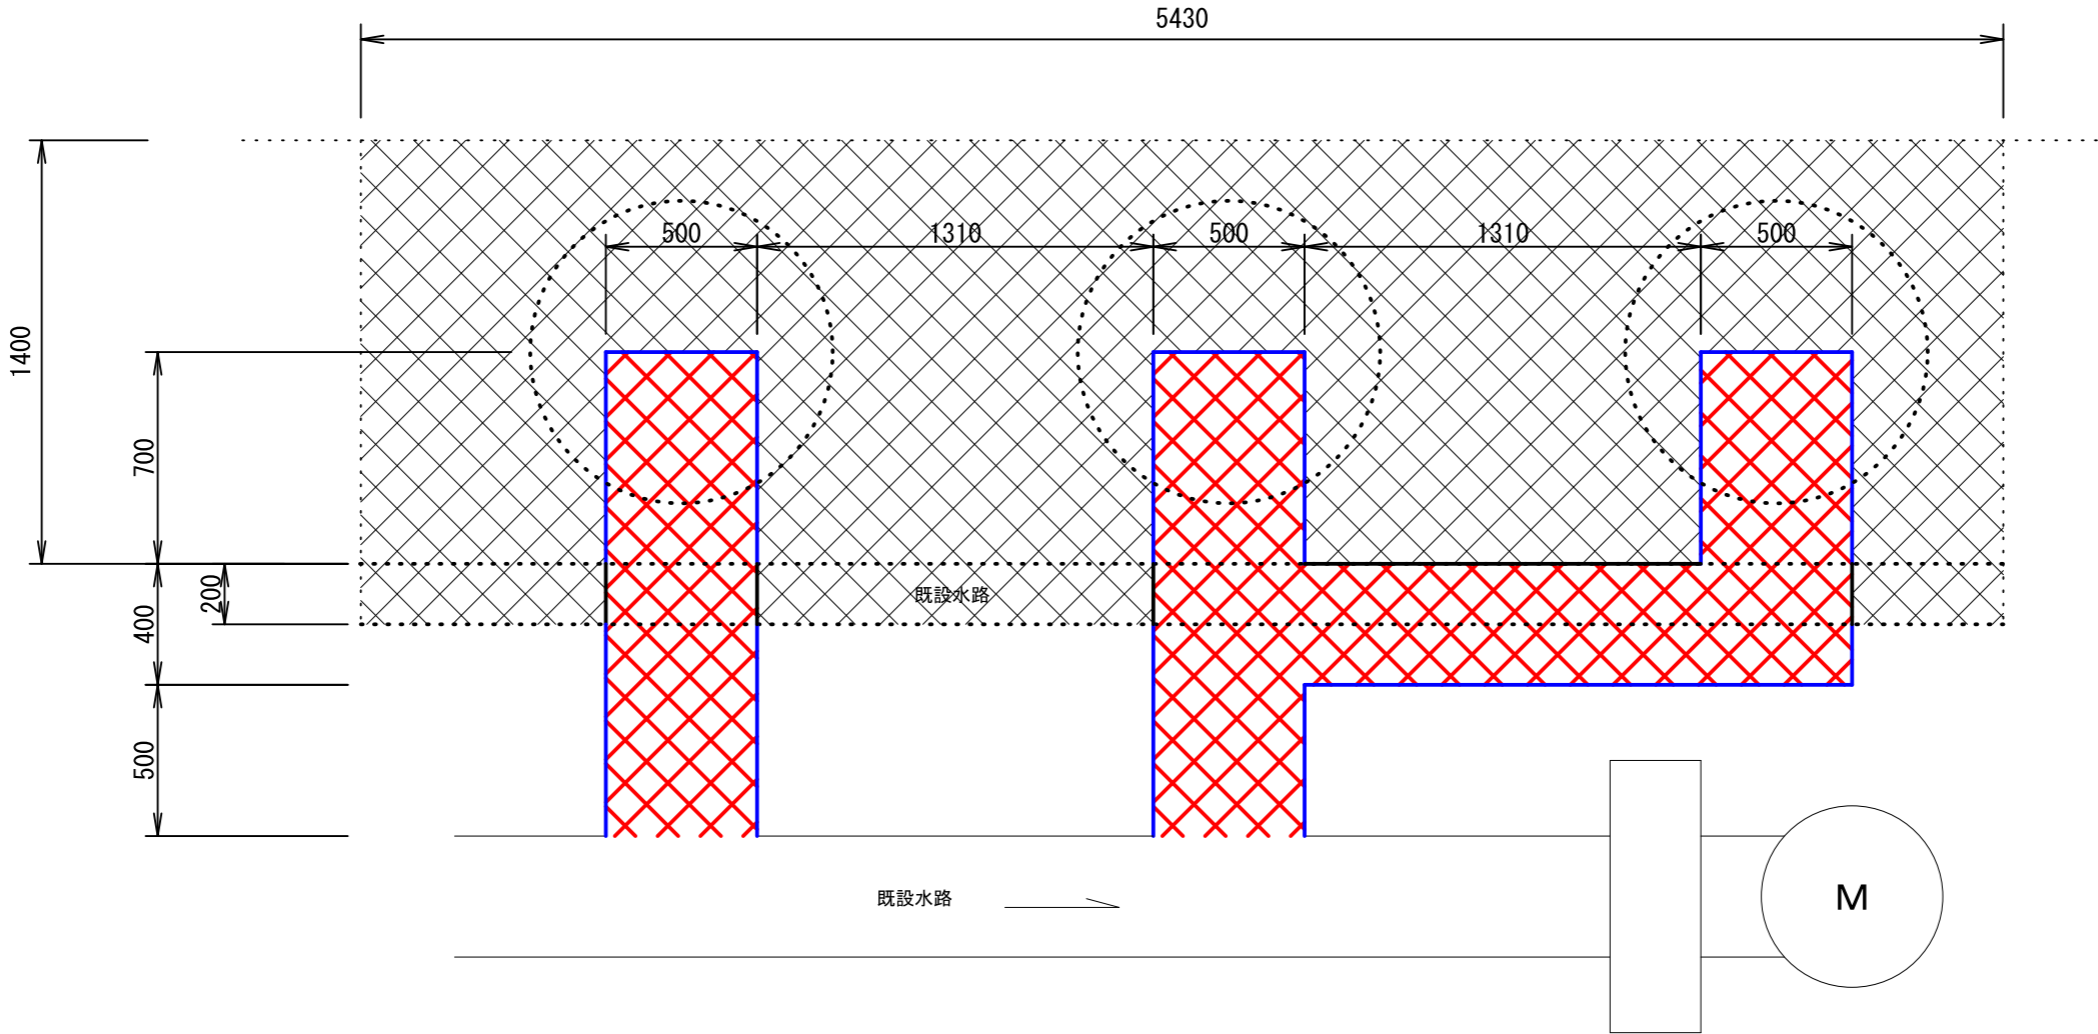



現 況

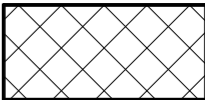

施 工

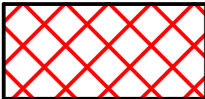

-  床補修
(モルタル打設・塗装)
-  排水溝設置
(グレーチング蓋)
-  カッター切断

床面積	8.7m ²
調理釜撤去	3基
取壊し工	0.4m ³
排水路取付工	5.6m
床補修工	7.1m ²