


5道維第19号
市道長松北線舗装補修工事 位置図

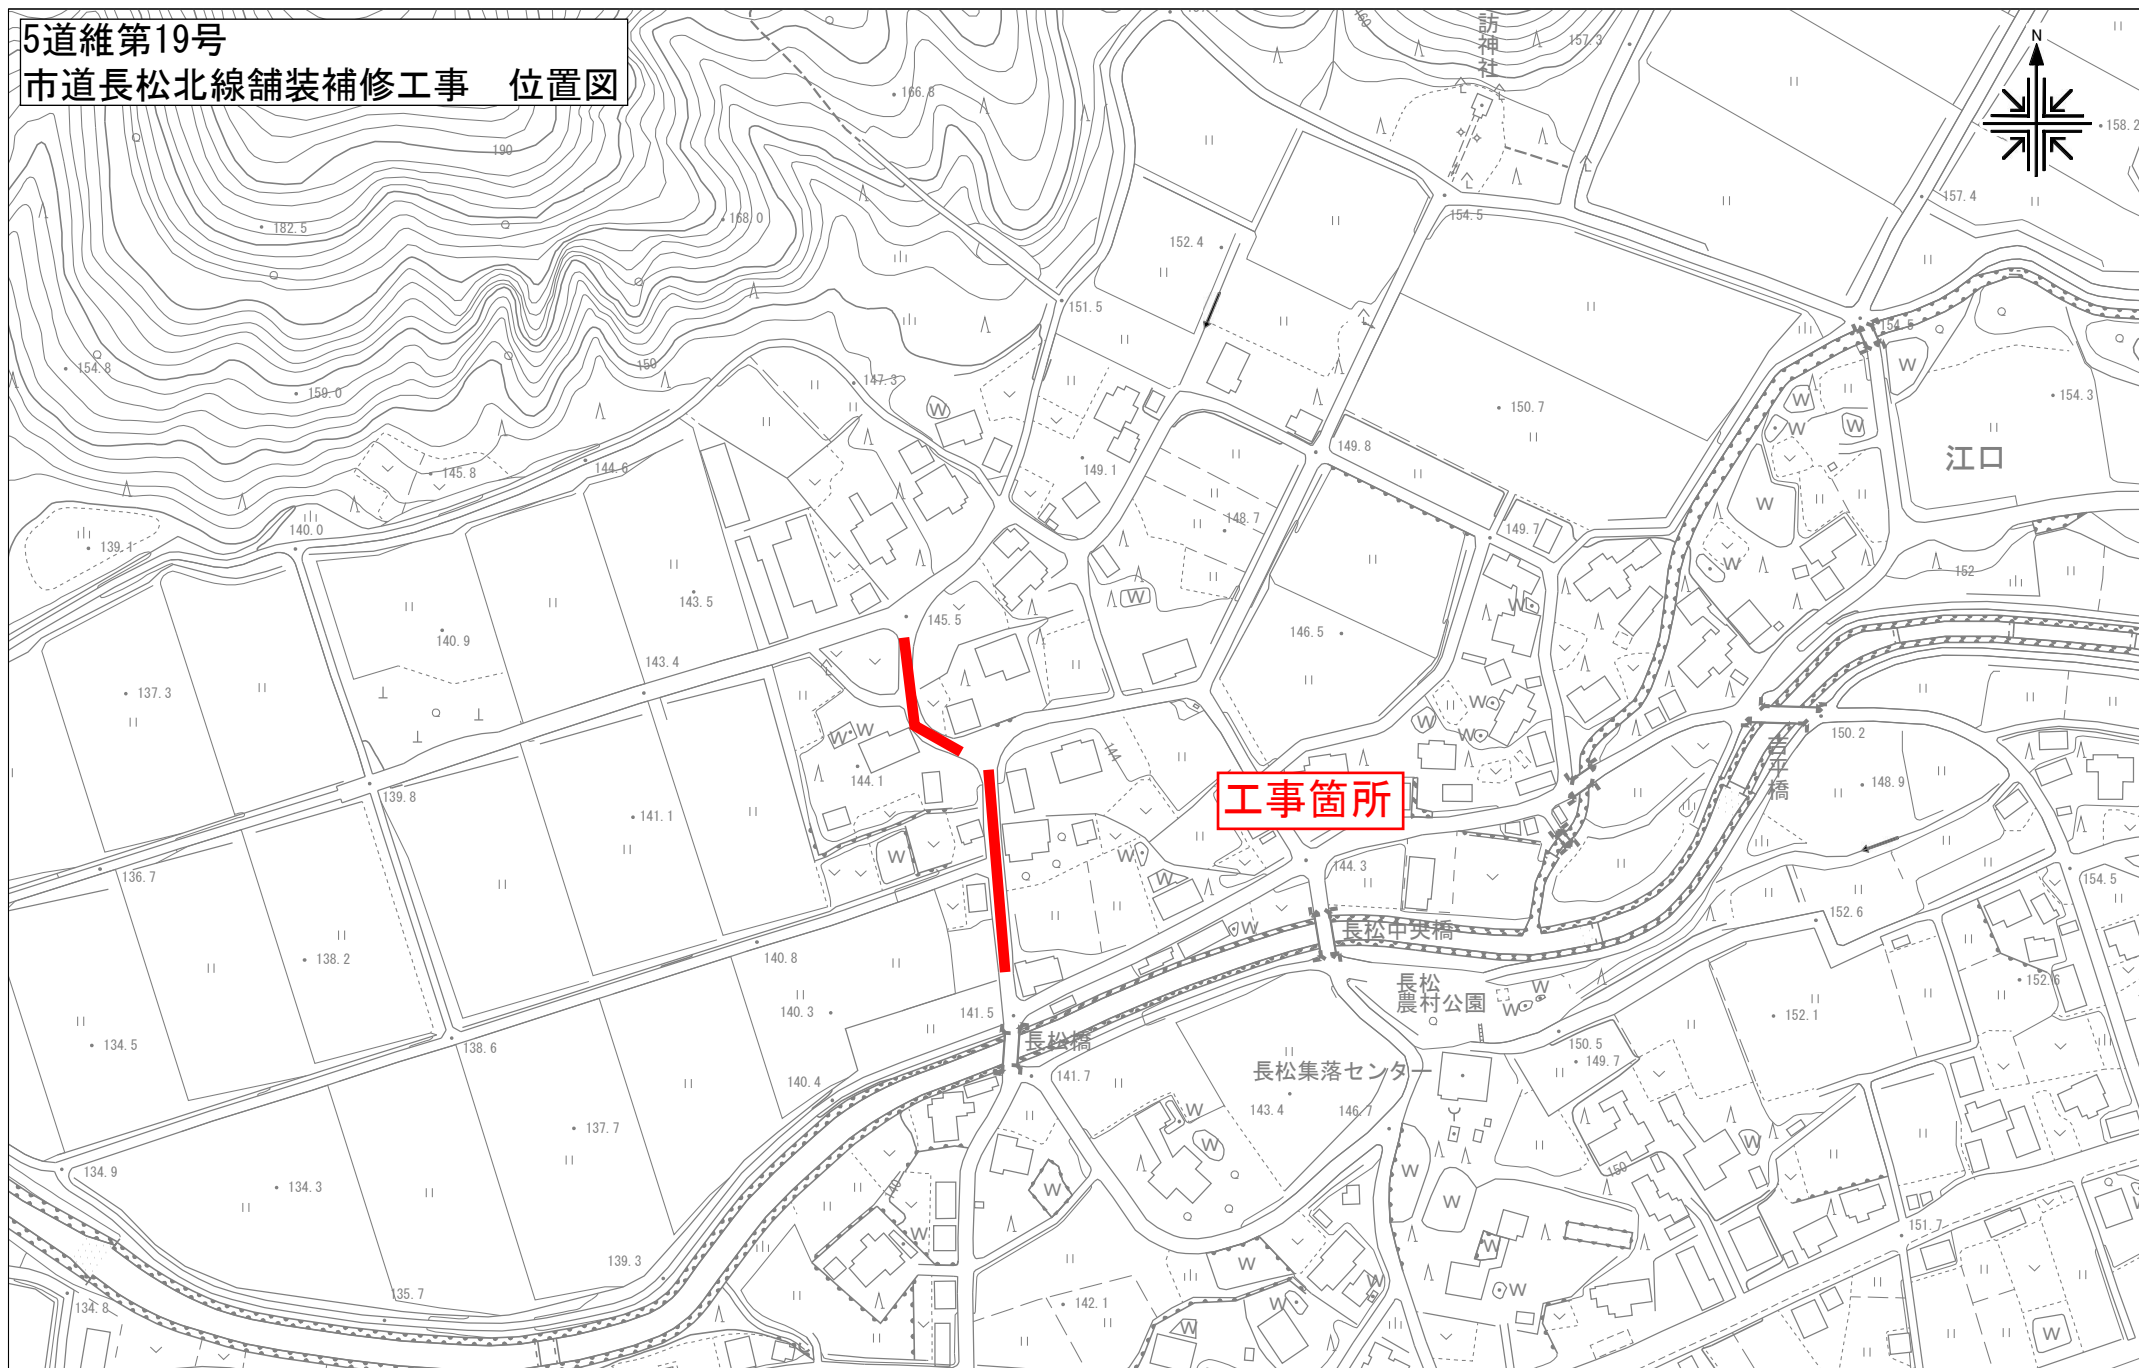

UserID = 101382

0 100 300m