


【施工位置図】

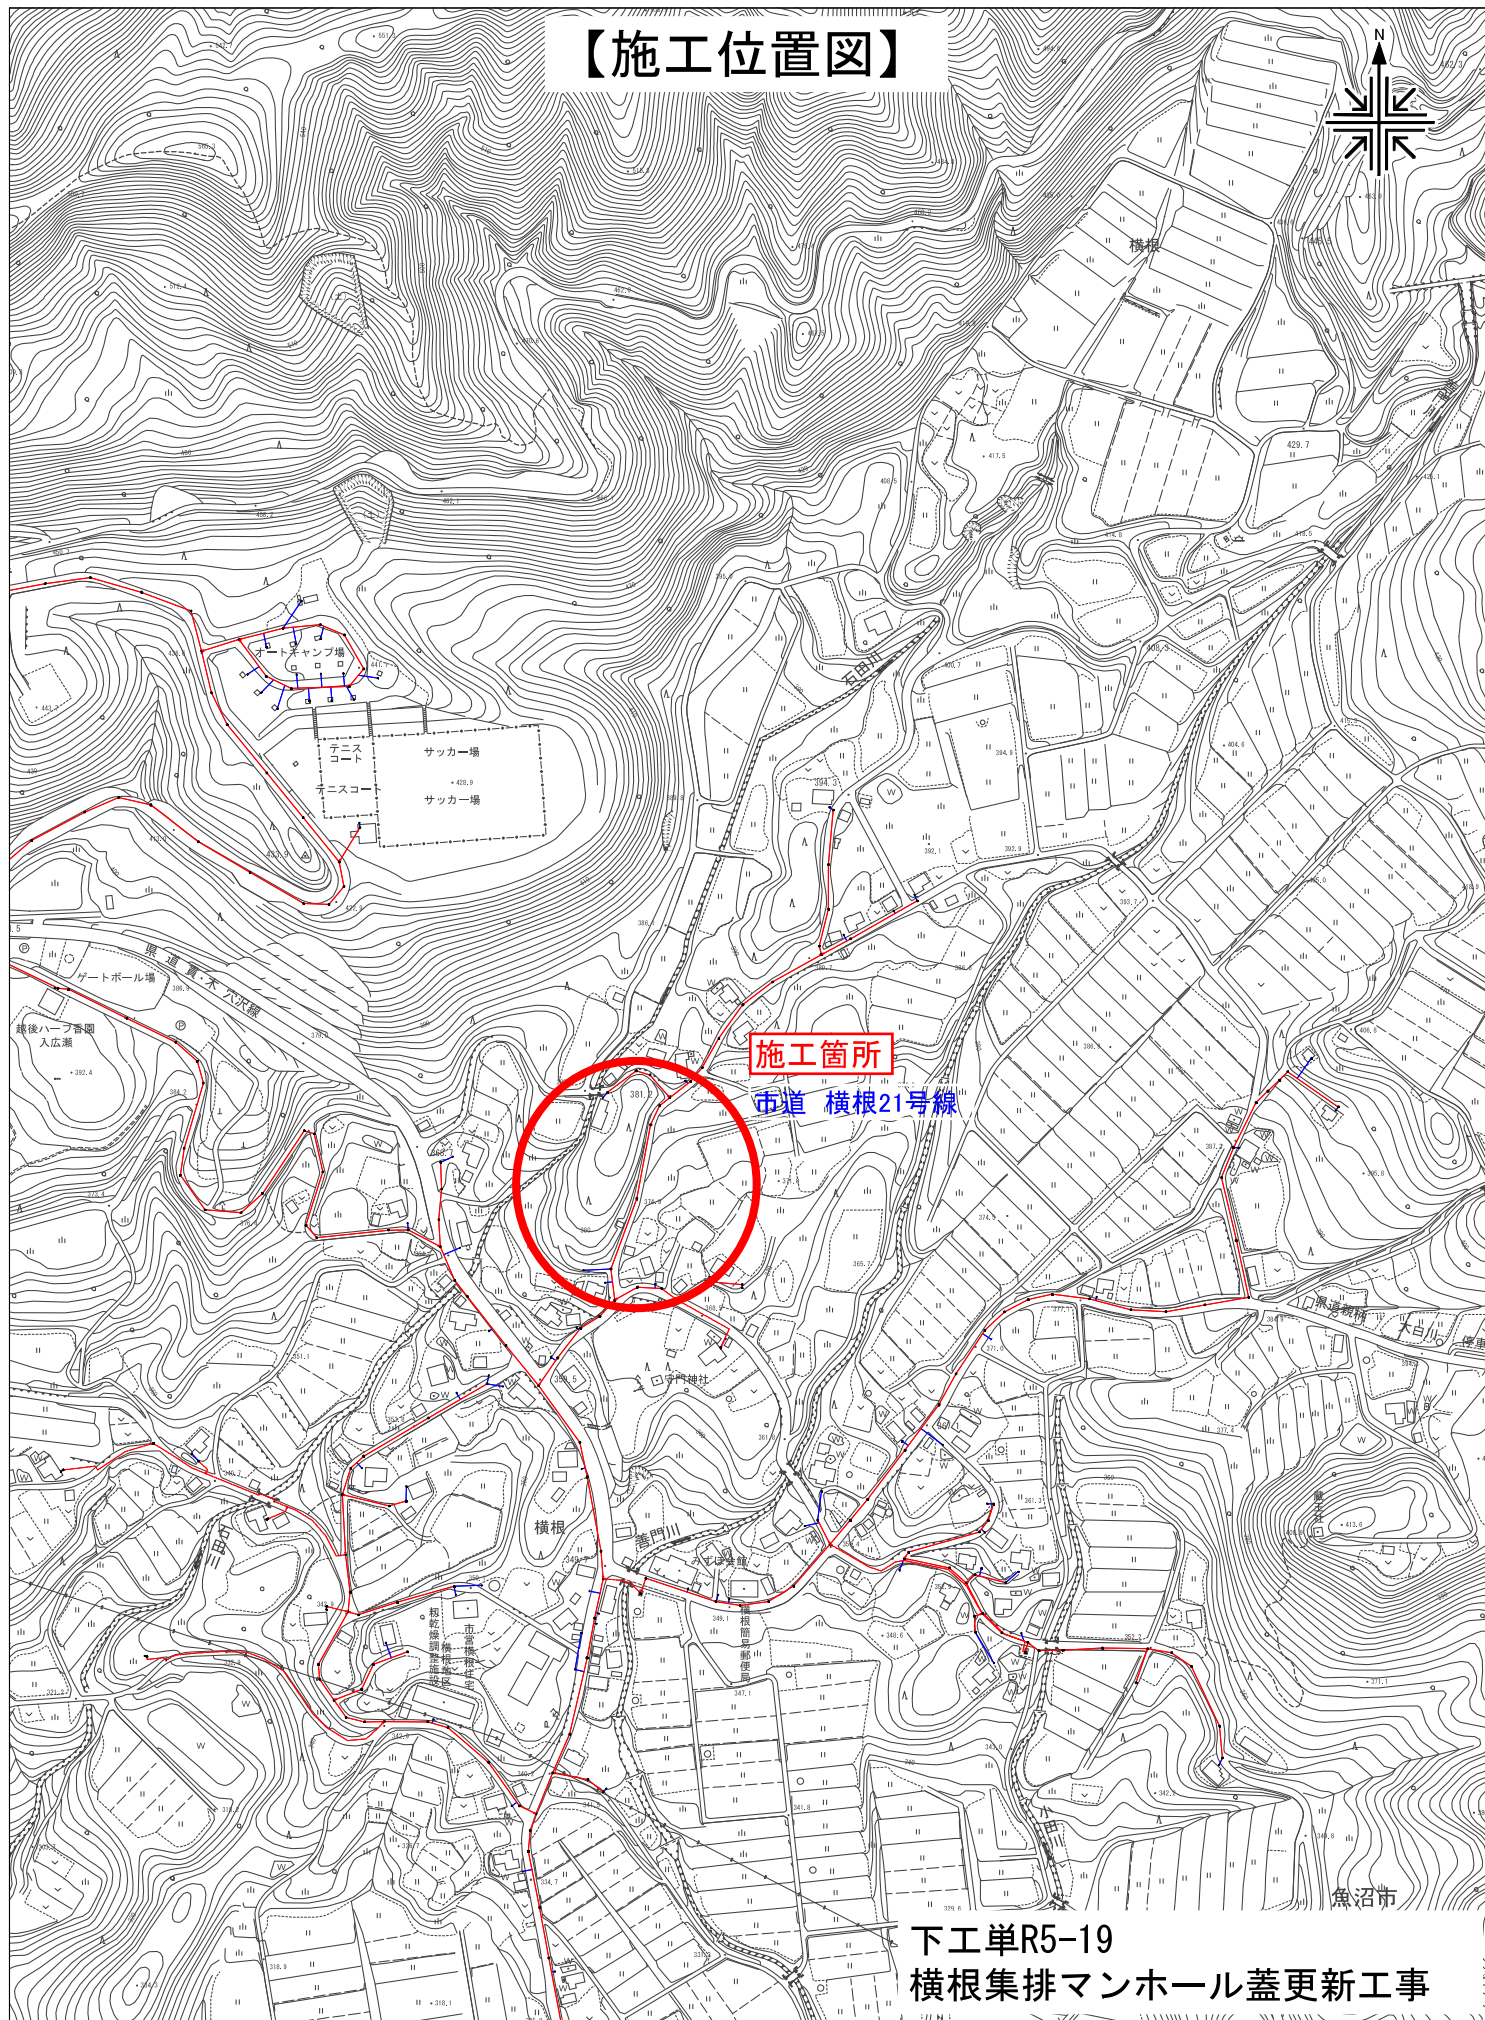

下工単R5-19
横根集排マンホール蓋更新工事