



5生委第68号 小出第2体育館改修工事設計業務委託

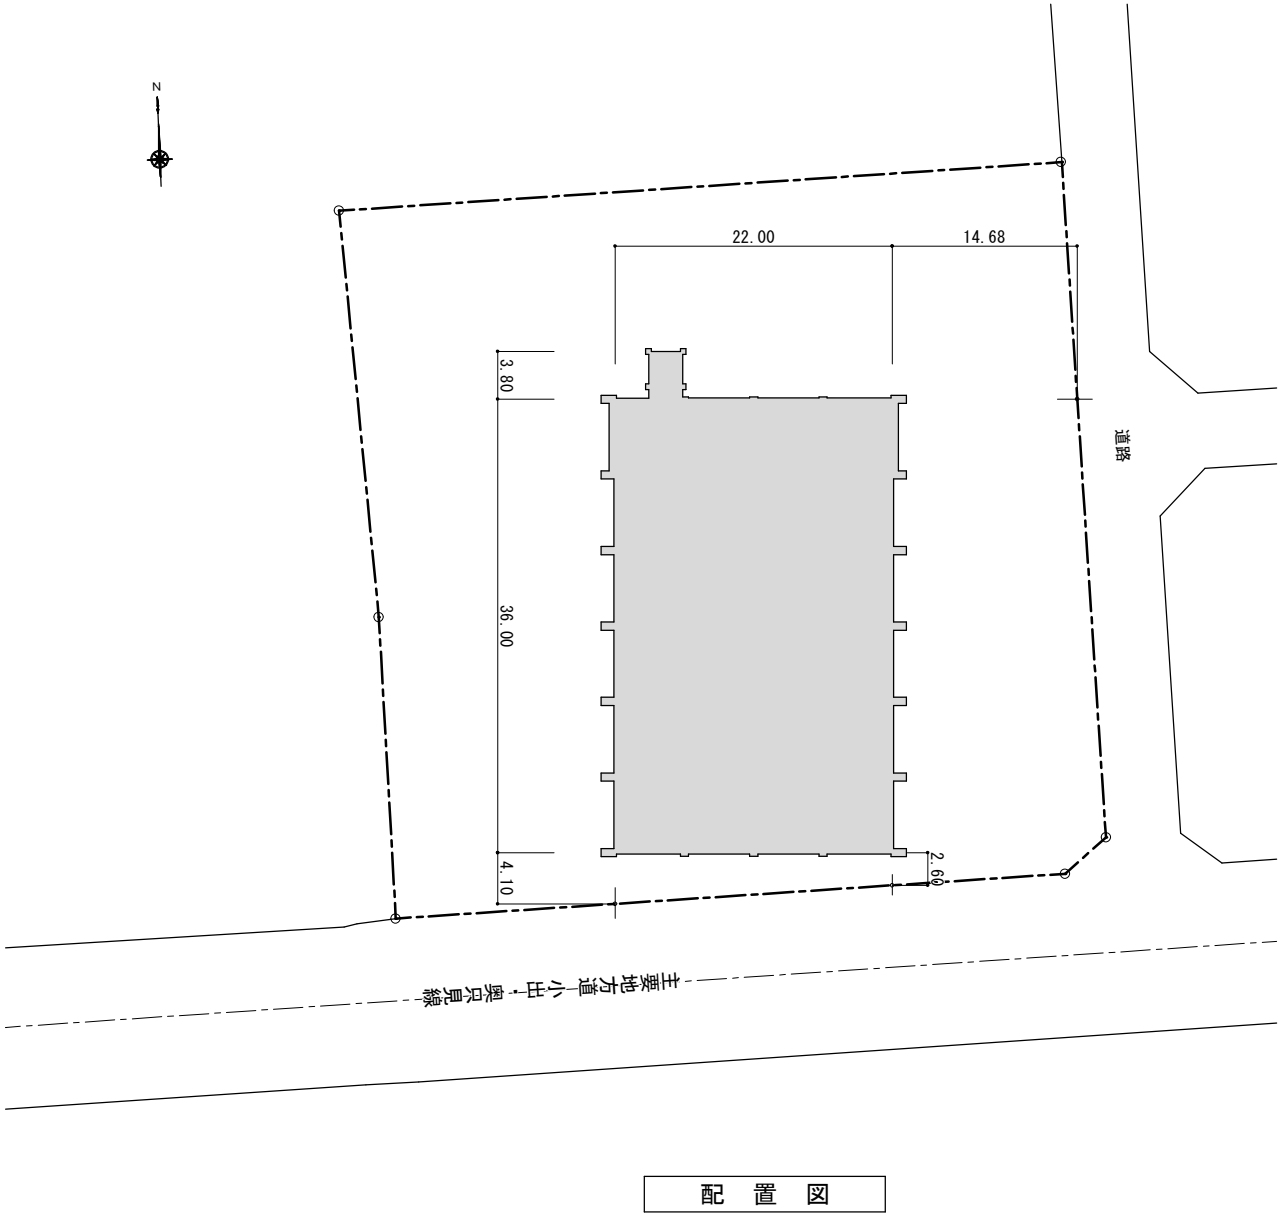

面積表


		計 算 式	面 積 (㎡)
敷地面積			3,199.73
建築面積		$23.550 \times 36.400 + 2.500 \times 3.600$	866.22
床面積	1階床面積	$22.000 \times 30.000 + 22.750 \times 6.000 + 2.500 \times 3.800$	806.00
	2階床面積	$23.550 \times 6.800 + 1.575 \times 29.600 \times 2 + 0.800 \times 20.400$	269.70
	延床面積	$806.00 + 269.70$	1,075.70

5生委第68号 小出第2体育館改修工事設計業務委託

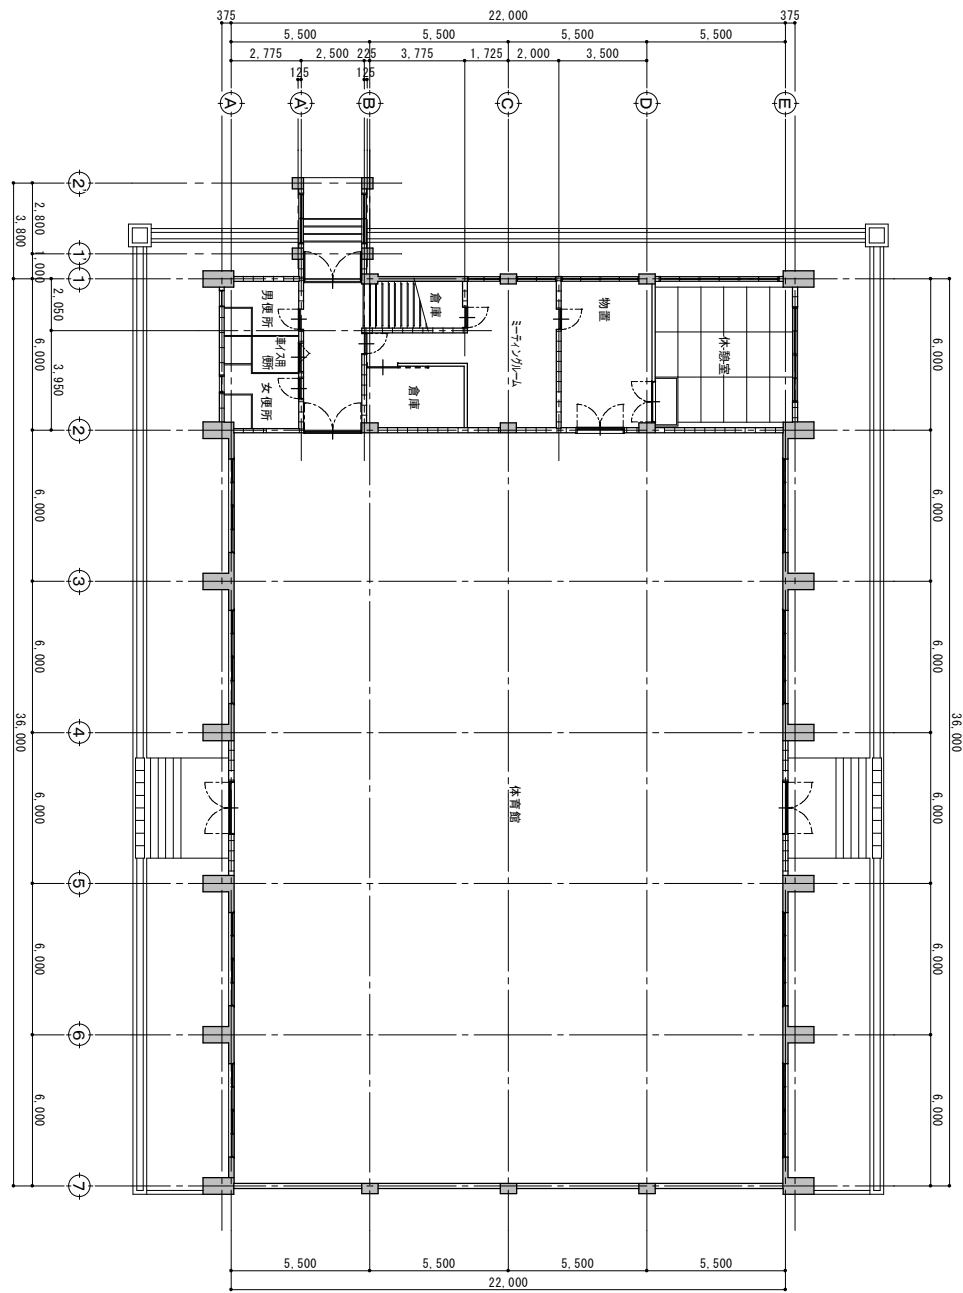



1 階 平 面 図

凡 例	
	鉄筋コンクリート造
	コンクリートブロック造
	木 造

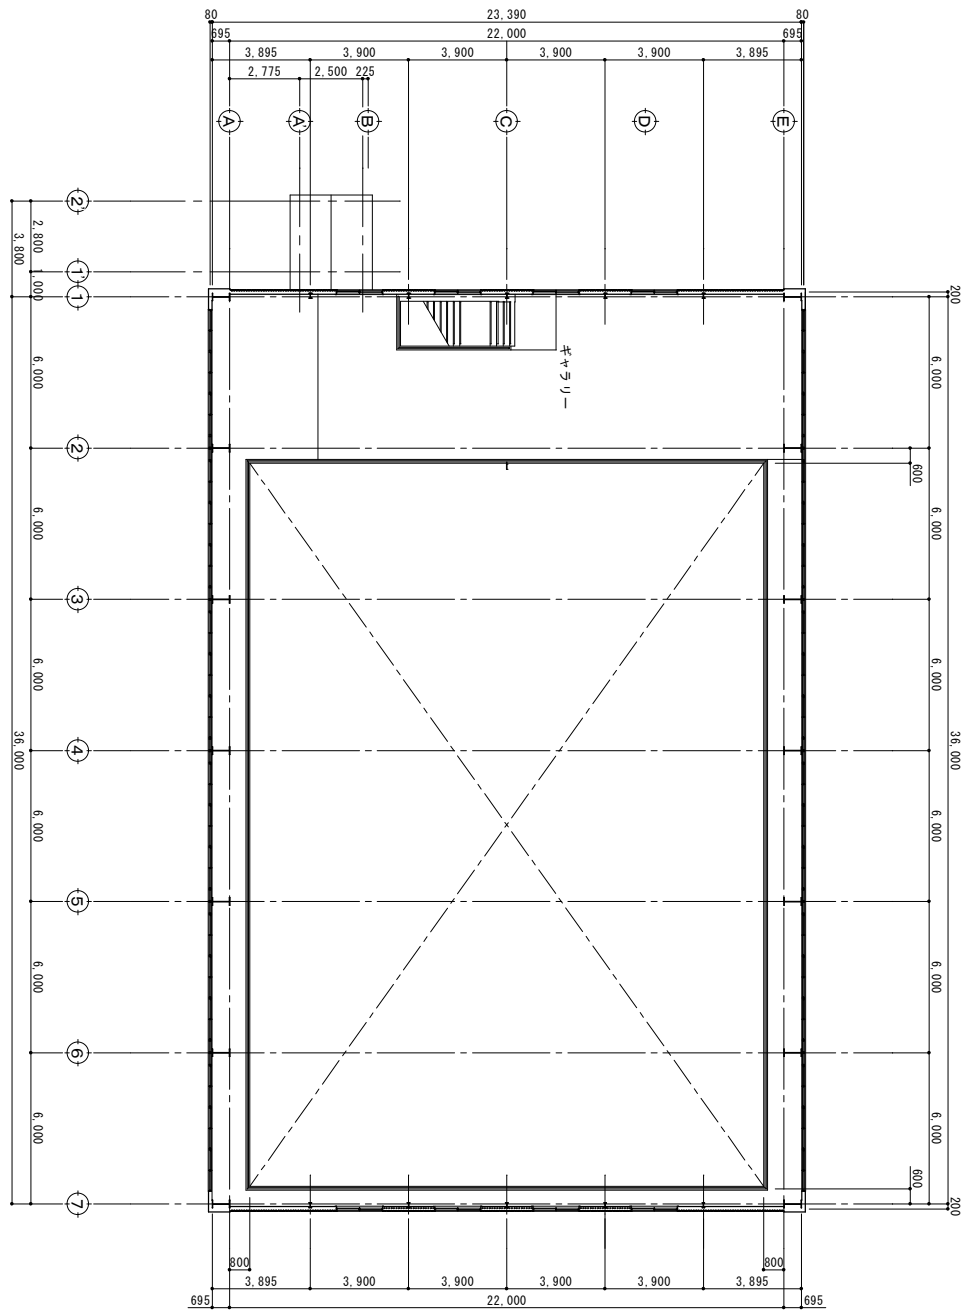

2 階 平 面 図

5生委第68号 小出第2体育館改修工事設計業務委託

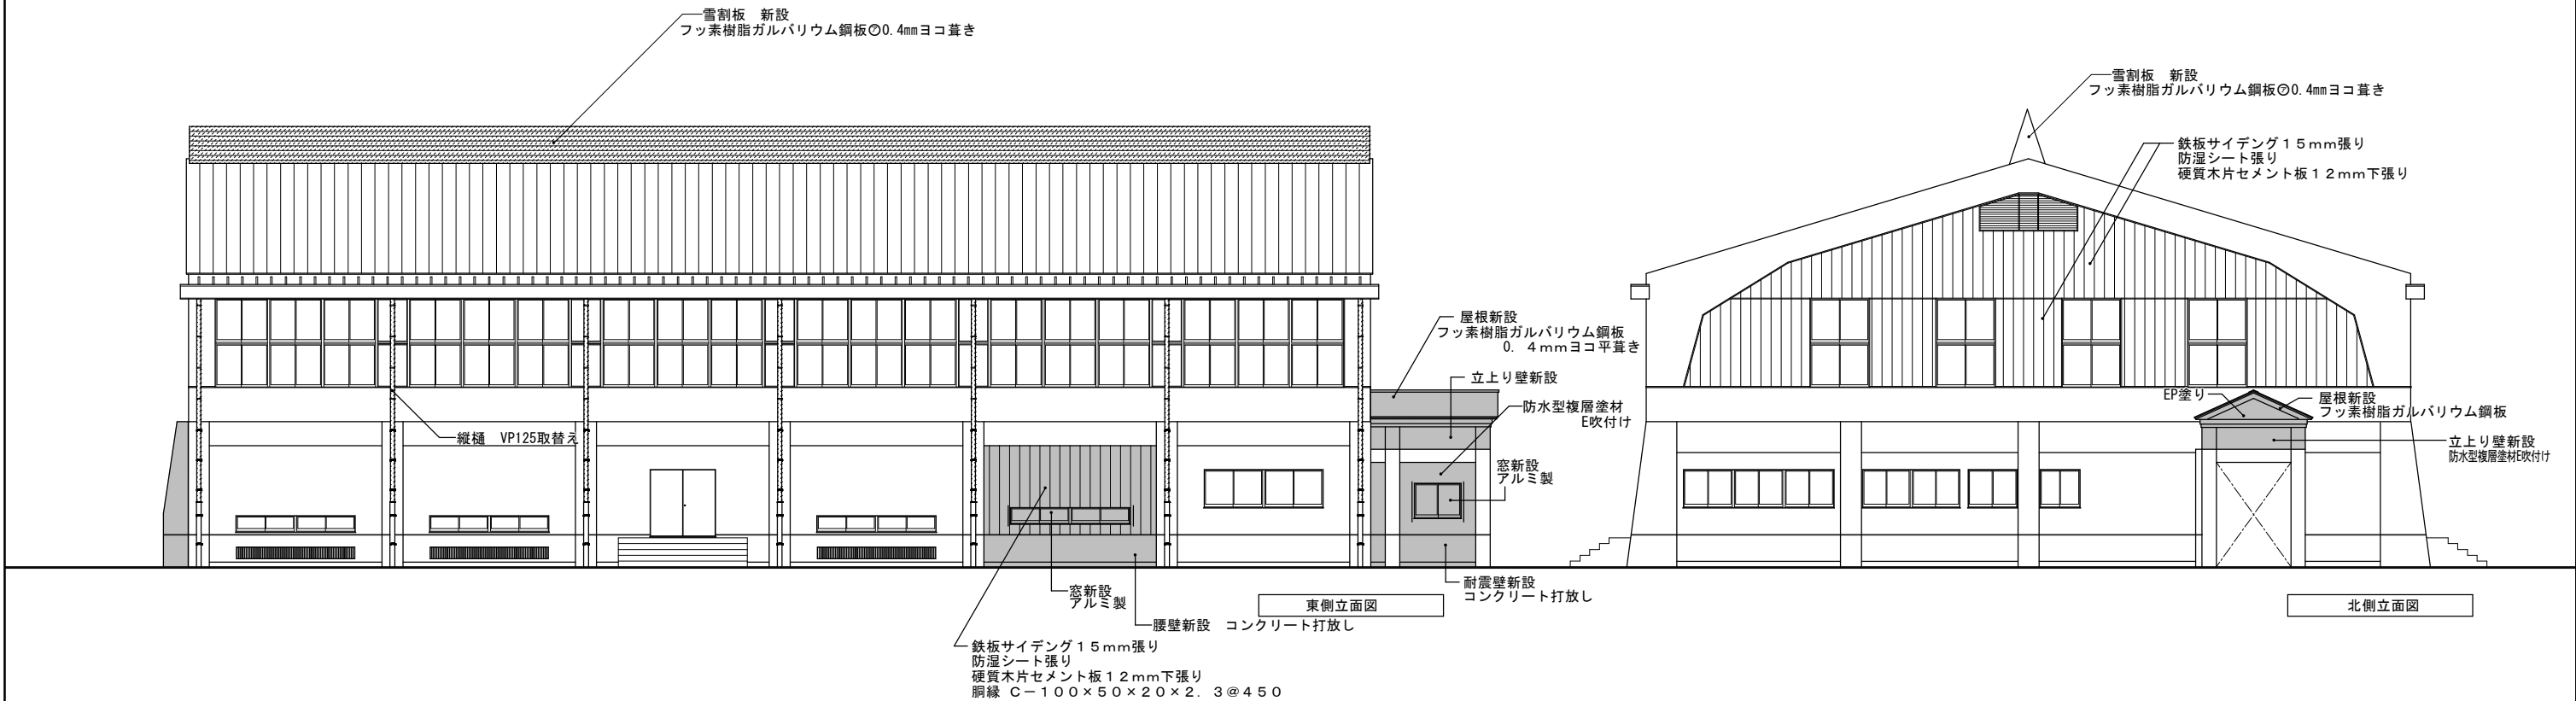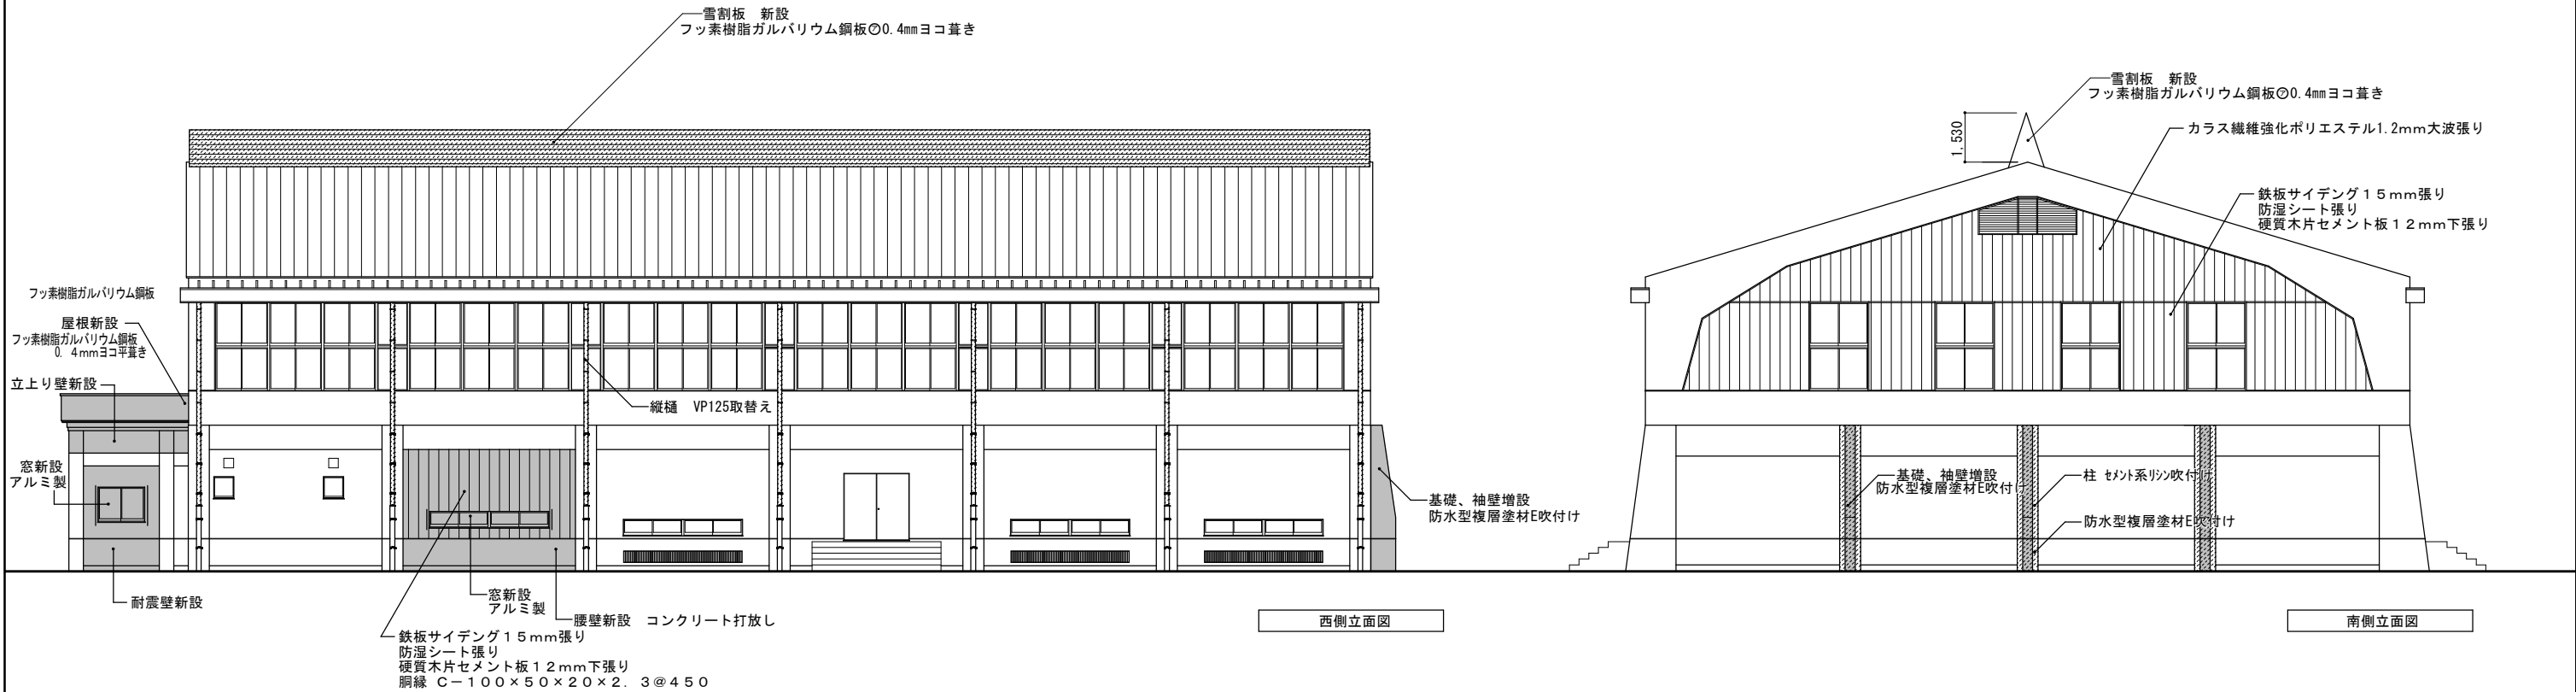

施設名	小出第2体育館	
図面名	立面図	
縮 尺	A1=1/100	A3=1/200