


【MH位置図】

和長島集落開発センター

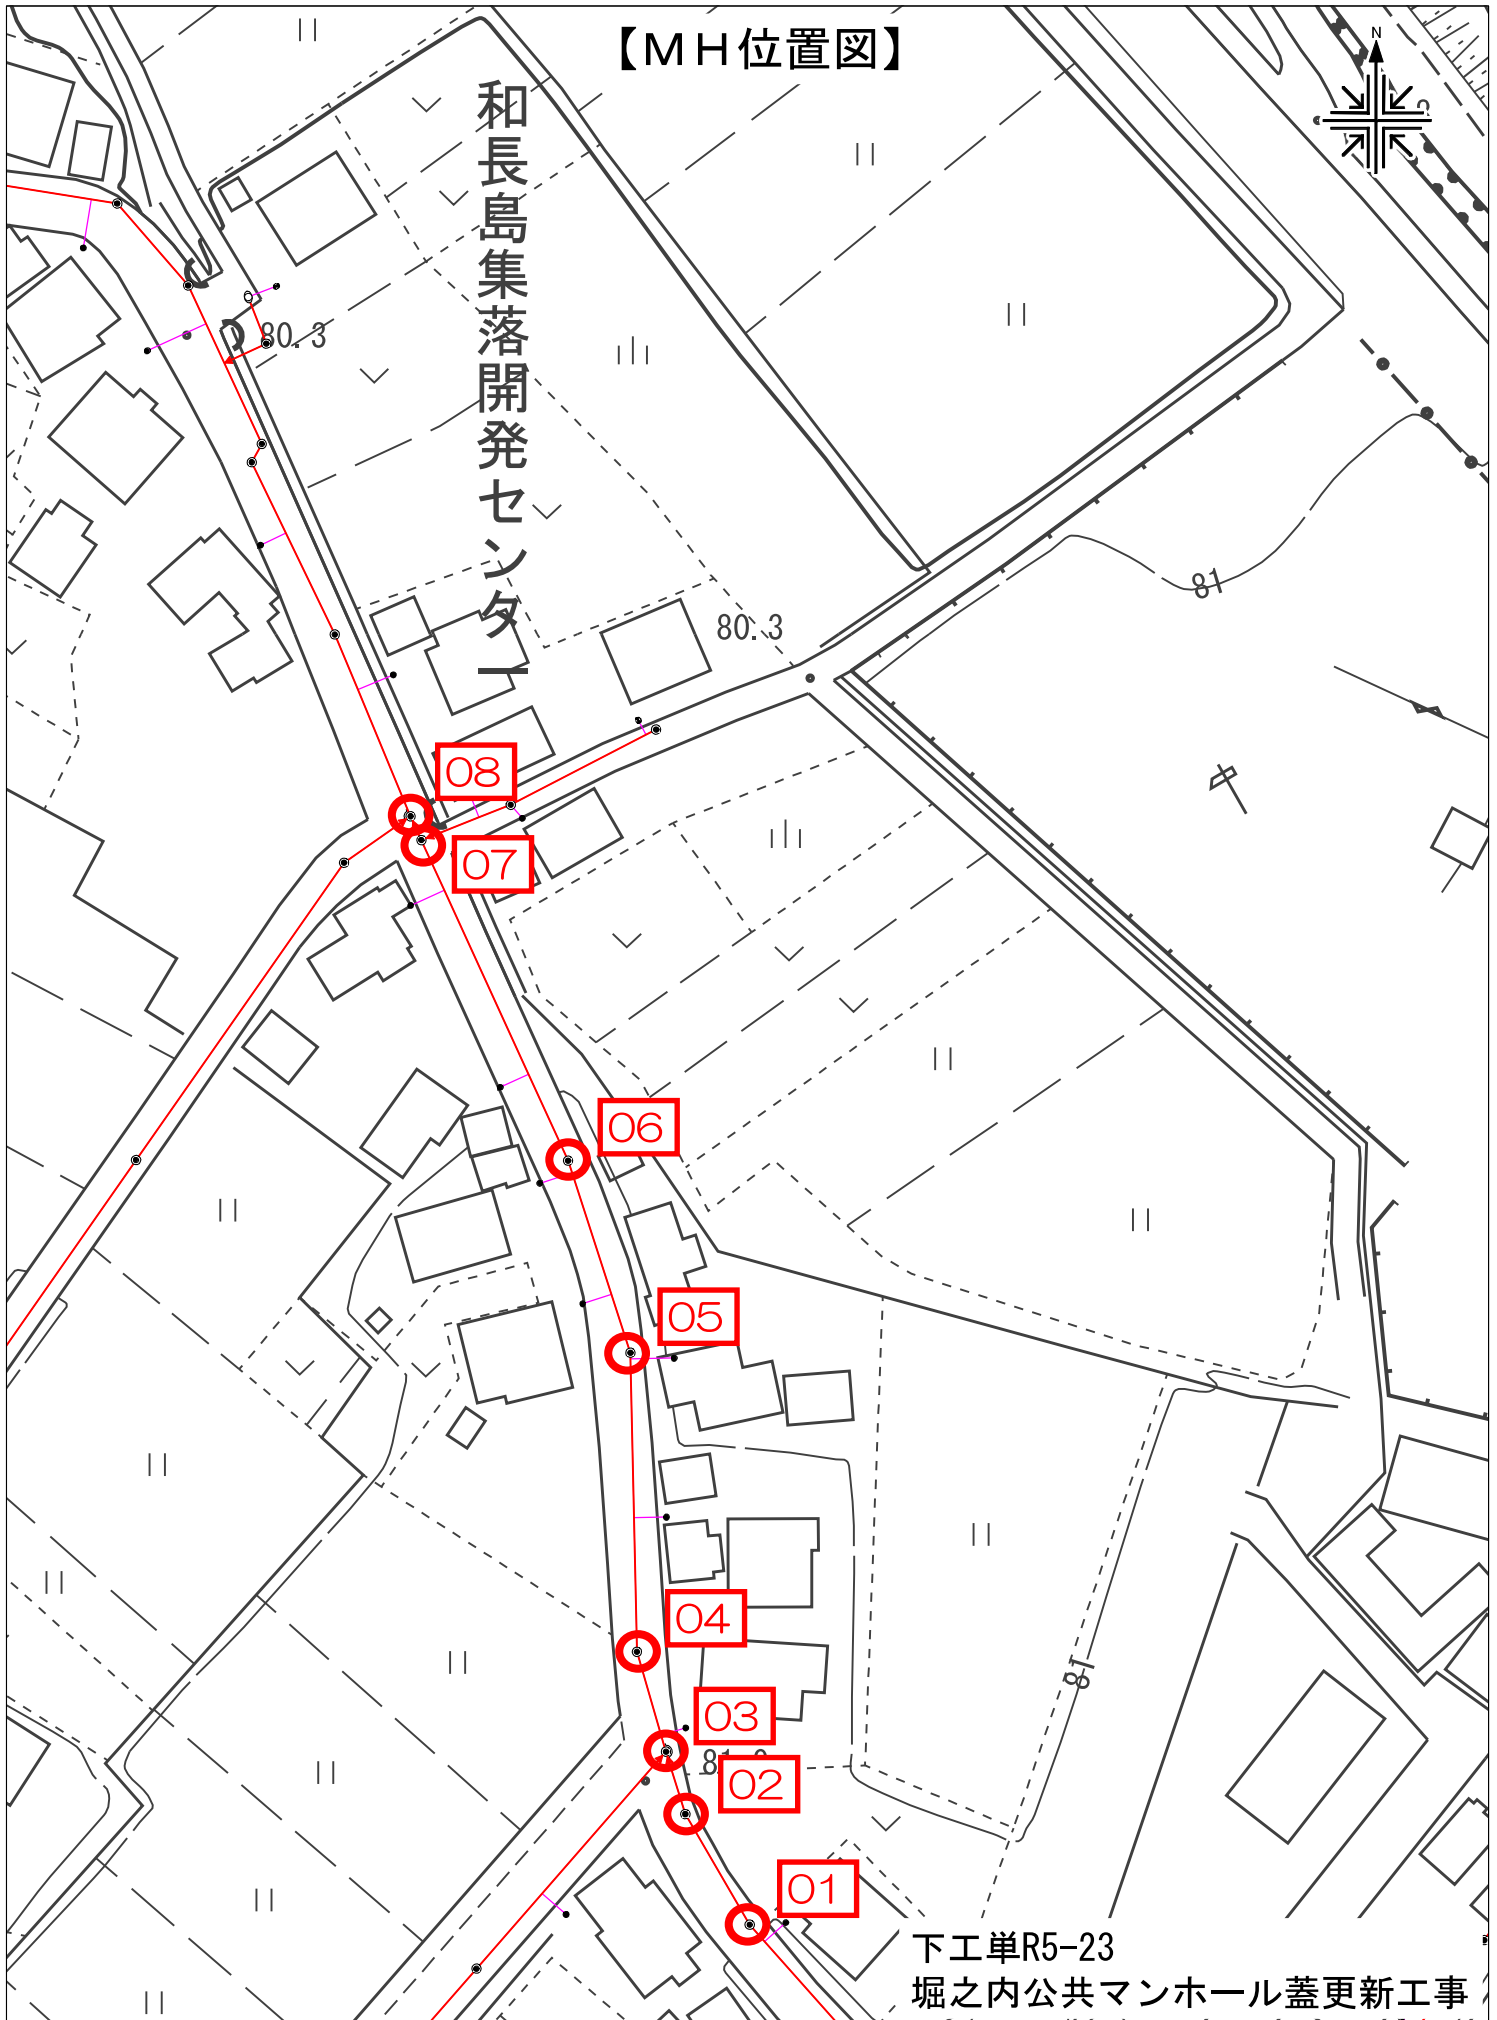

下工単R5-23
堀之内公共マンホール蓋更新工事