


5観委第42号

薬師スキー場リフト建設用地分筆測量調査業務委託 測量範囲

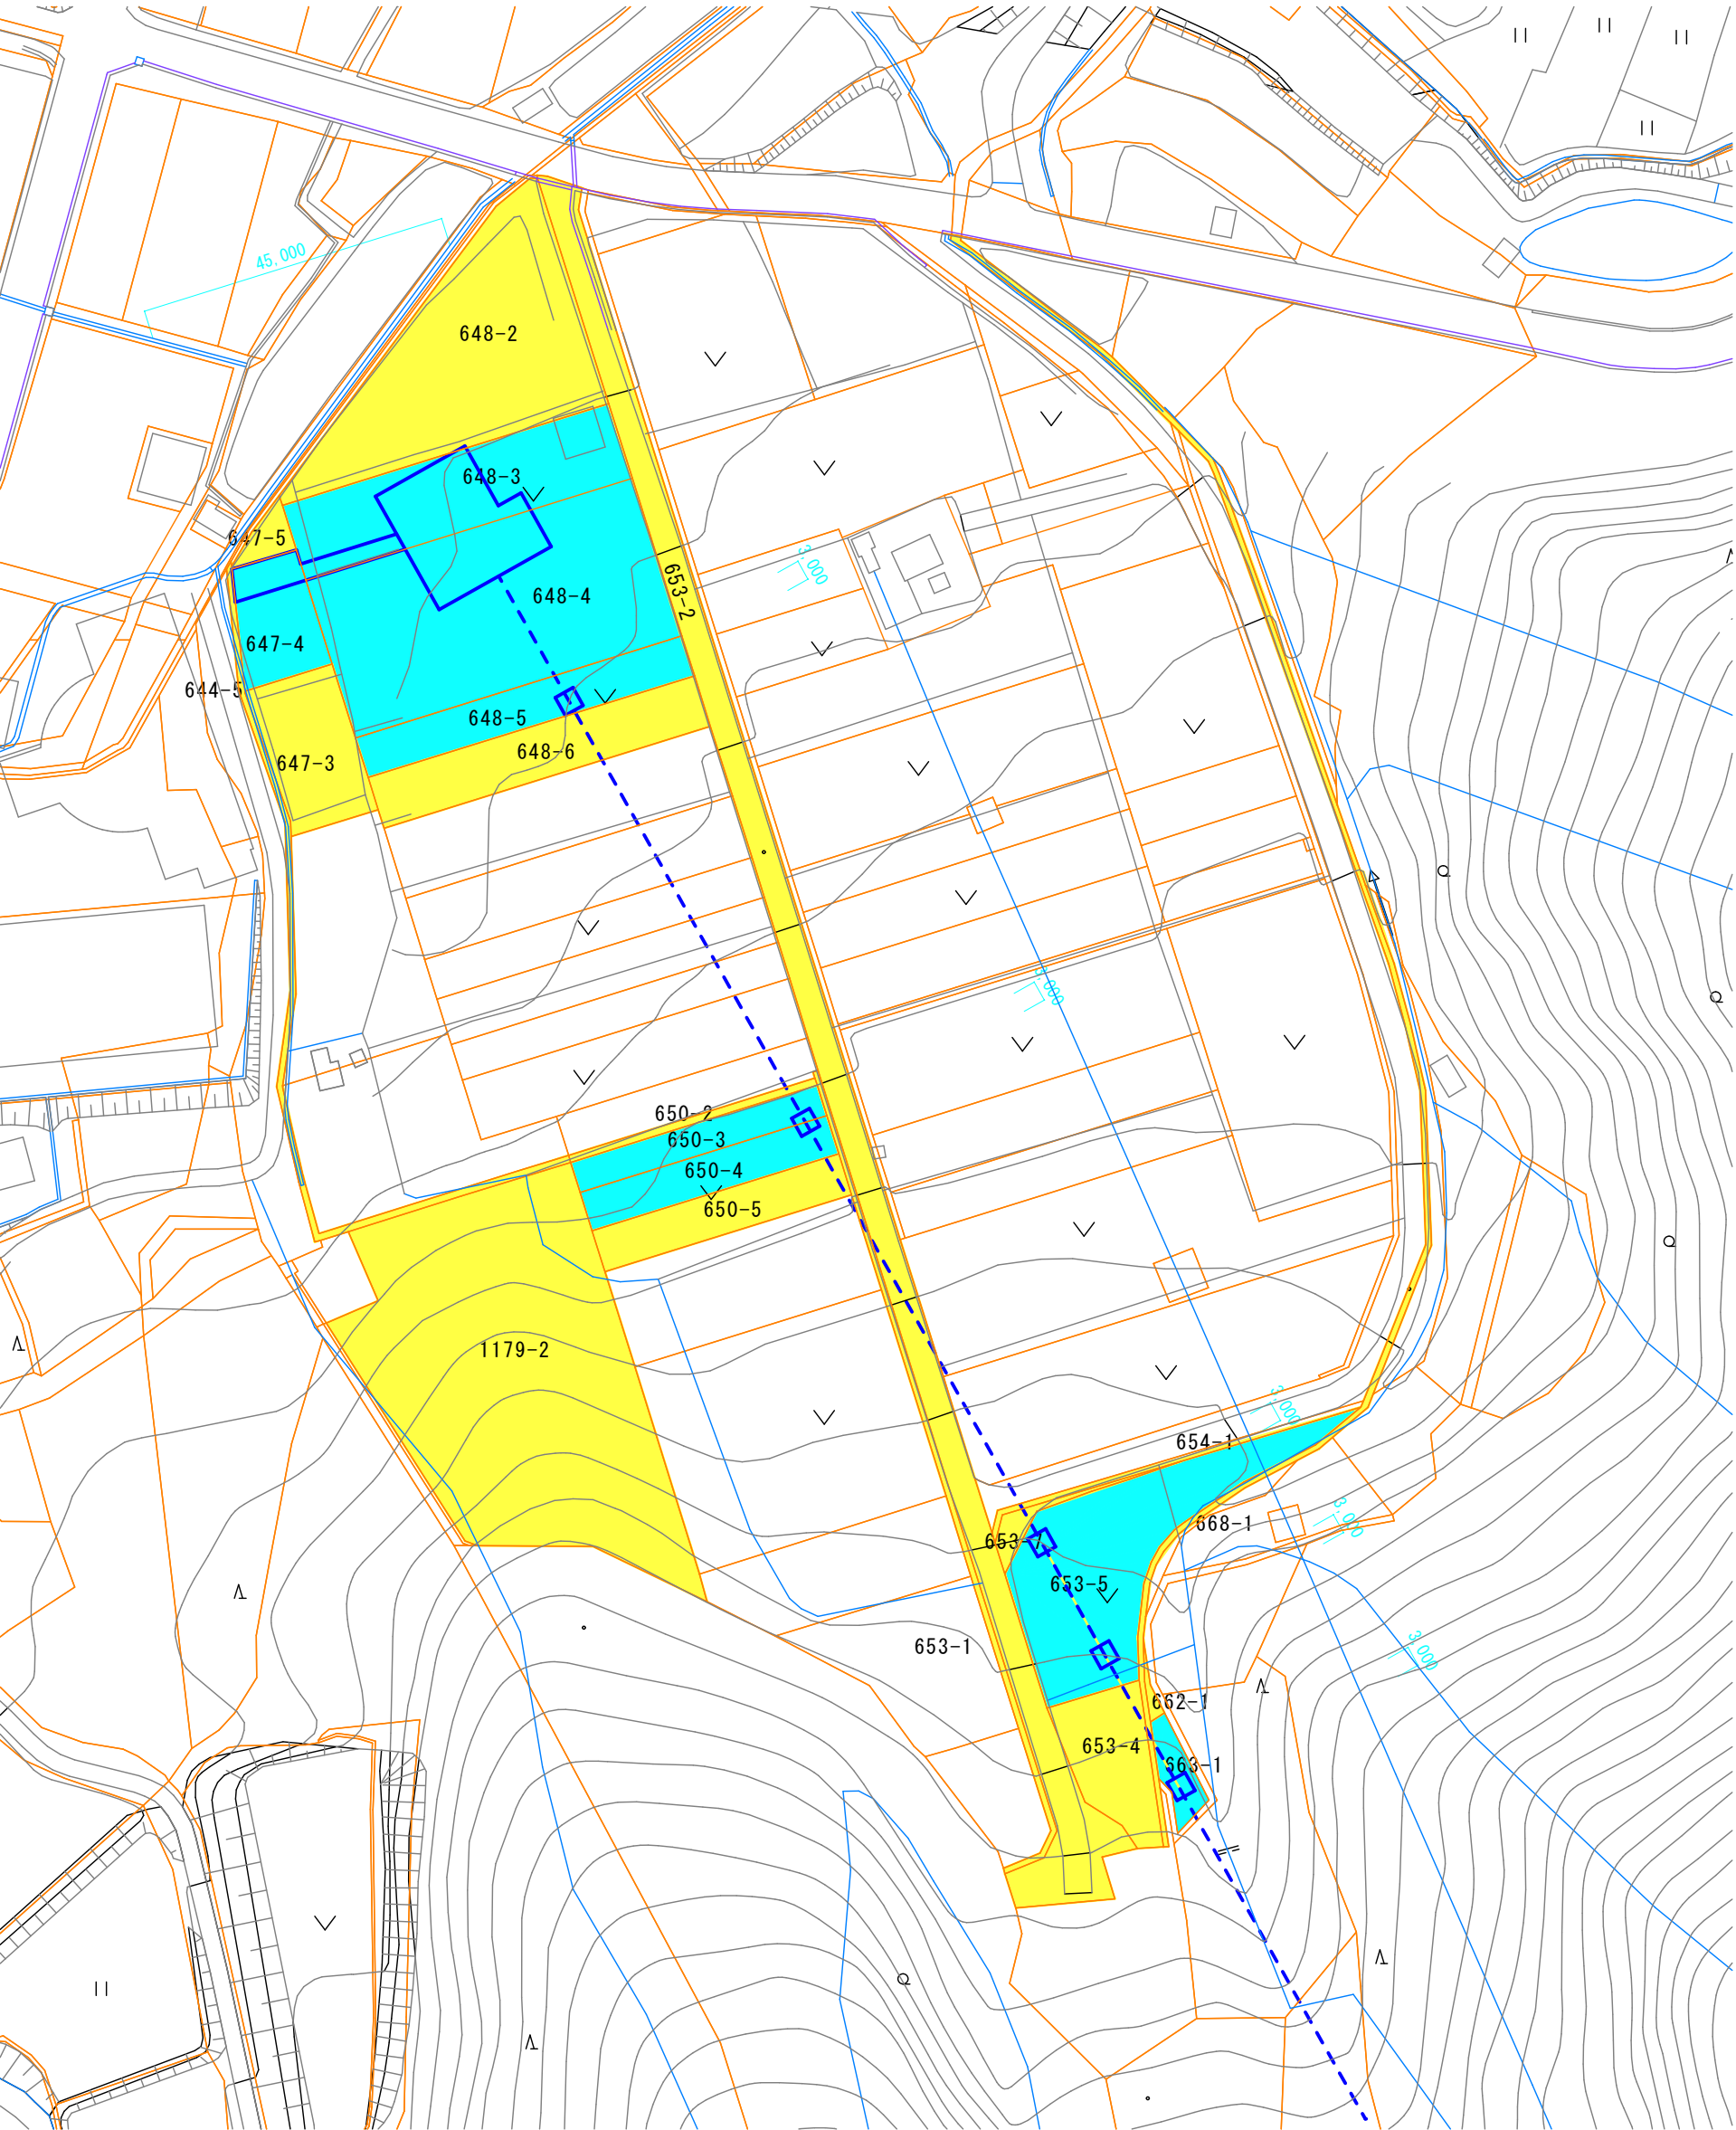

<div></div>	境界測量面積	3,452m2
<div></div>	調査面積	5,904m2
<div></div>	用地幅杭設置測量	0.06km