

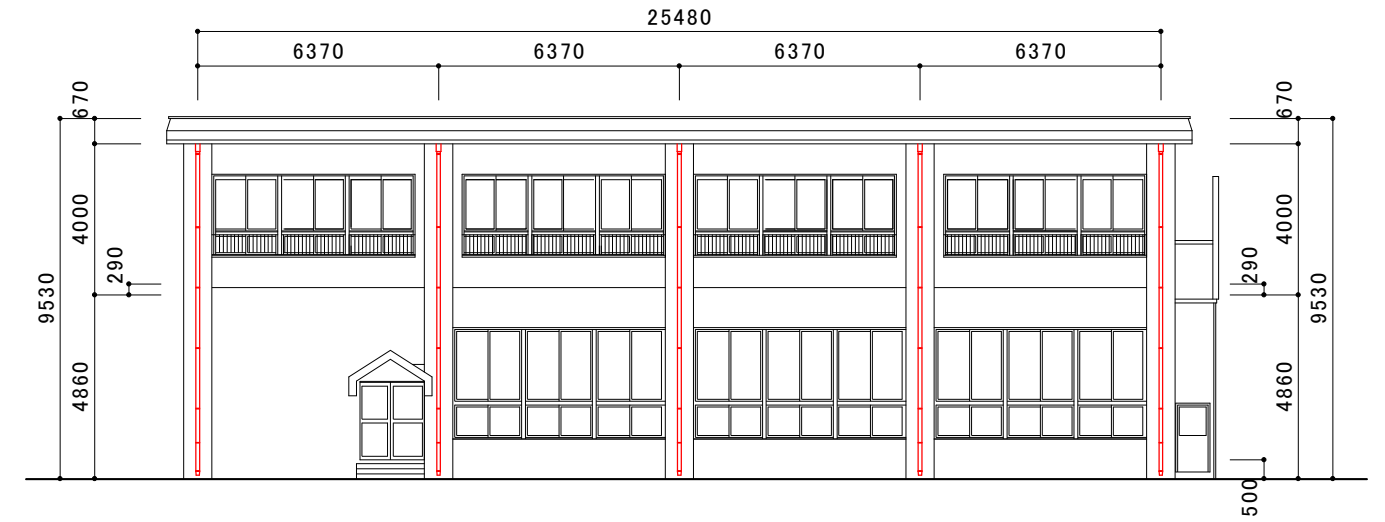


# 5 保工第10号 つくし保育園 堅樋取替工事 立面図

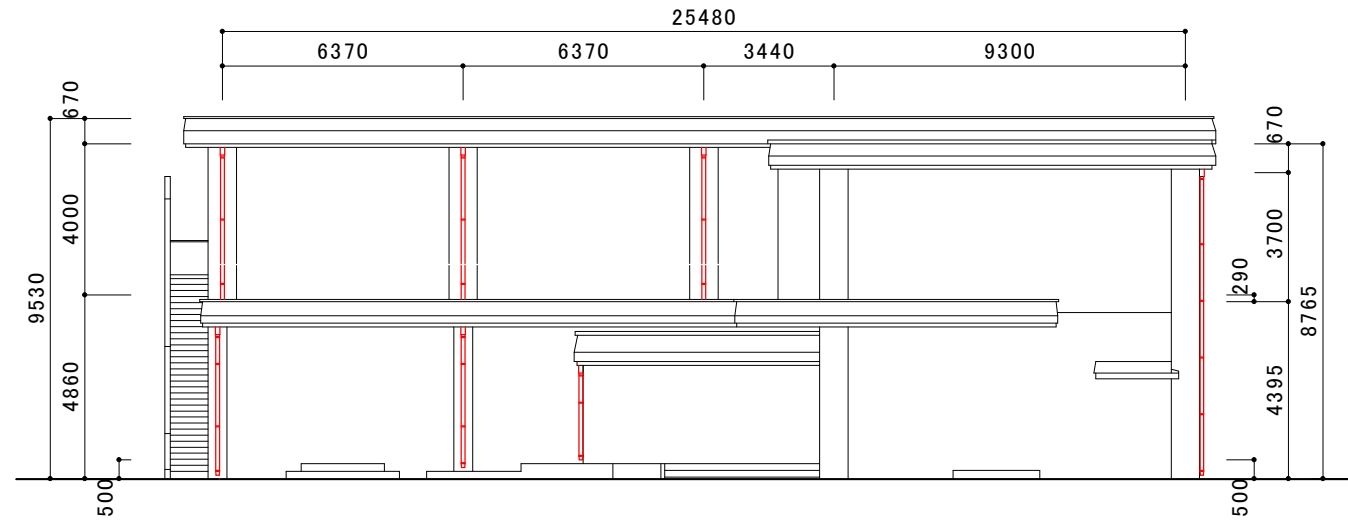

東側立面図 1:200

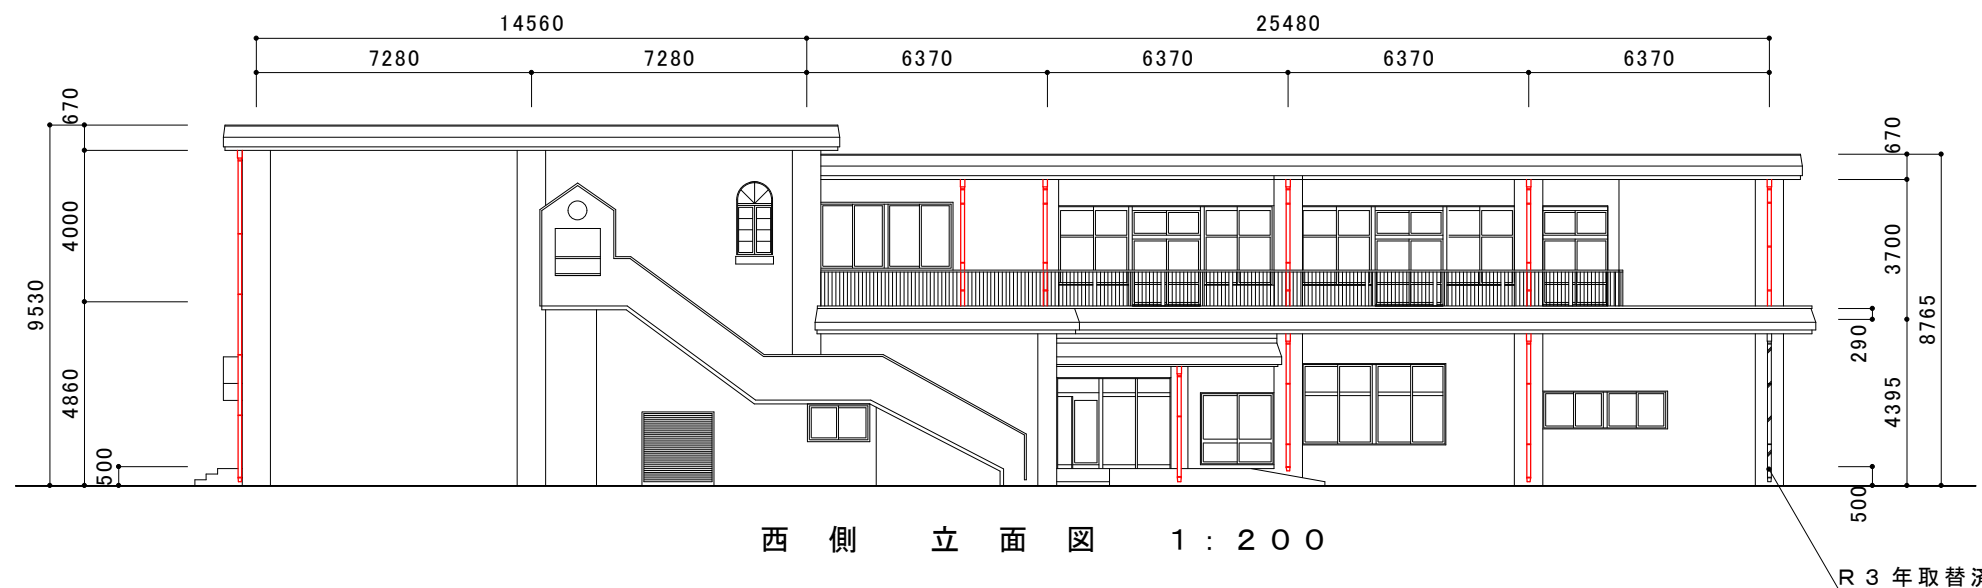

西側立面図 1:200

北側立面図 1:200

## 堅樋取替

既設堅樋撤去

新設堅樋

硬質塩ビ管 VP100

DV継手(ソケット) DS100

DV継手(45°エルボ) DV-L100×45°

ステンレス立バンド 100A

ステンレス座付羽子板 H100×3/8ネジ

SUSカットアンカー SUS-38CA

仕上 VP塗り

## 工事名称

5保工第10号 つくし保育園 堅樋取替工事

教育委員会事務局子ども課

R3年取替済