


5工第15号 すもんこども園グラウンド暗渠排水工事位置図

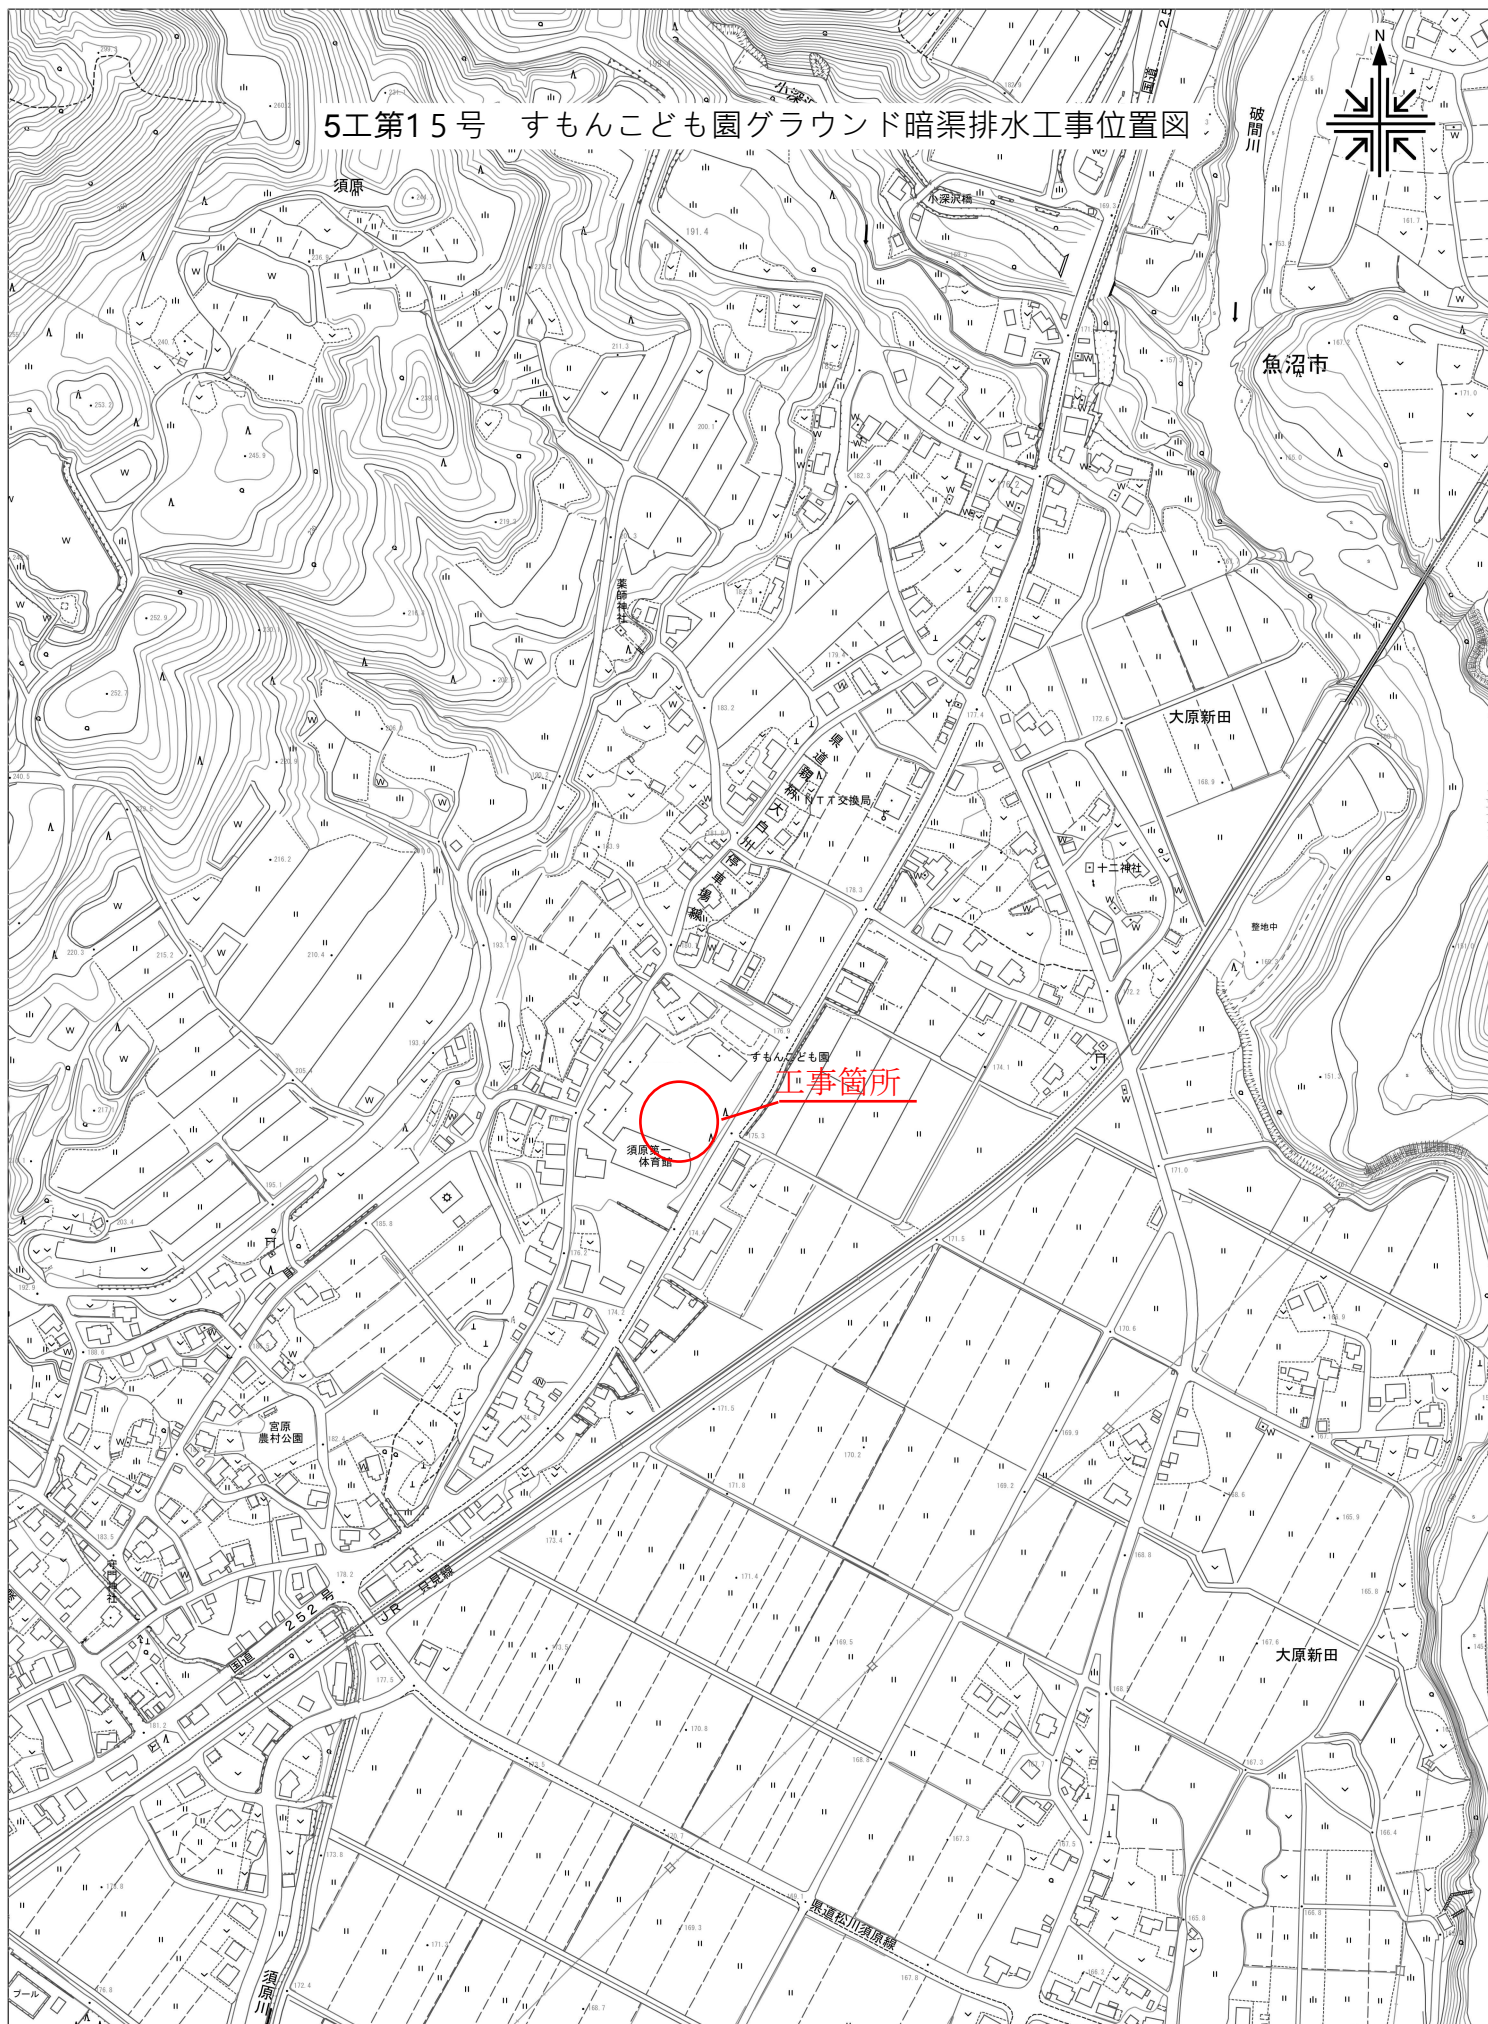

UserID = 101212

1/5000

0

400m