


5農防災第2号 水上沢堤廃止工事 横断面図 S=1 : 100 (魚沼市 栗山 地内)

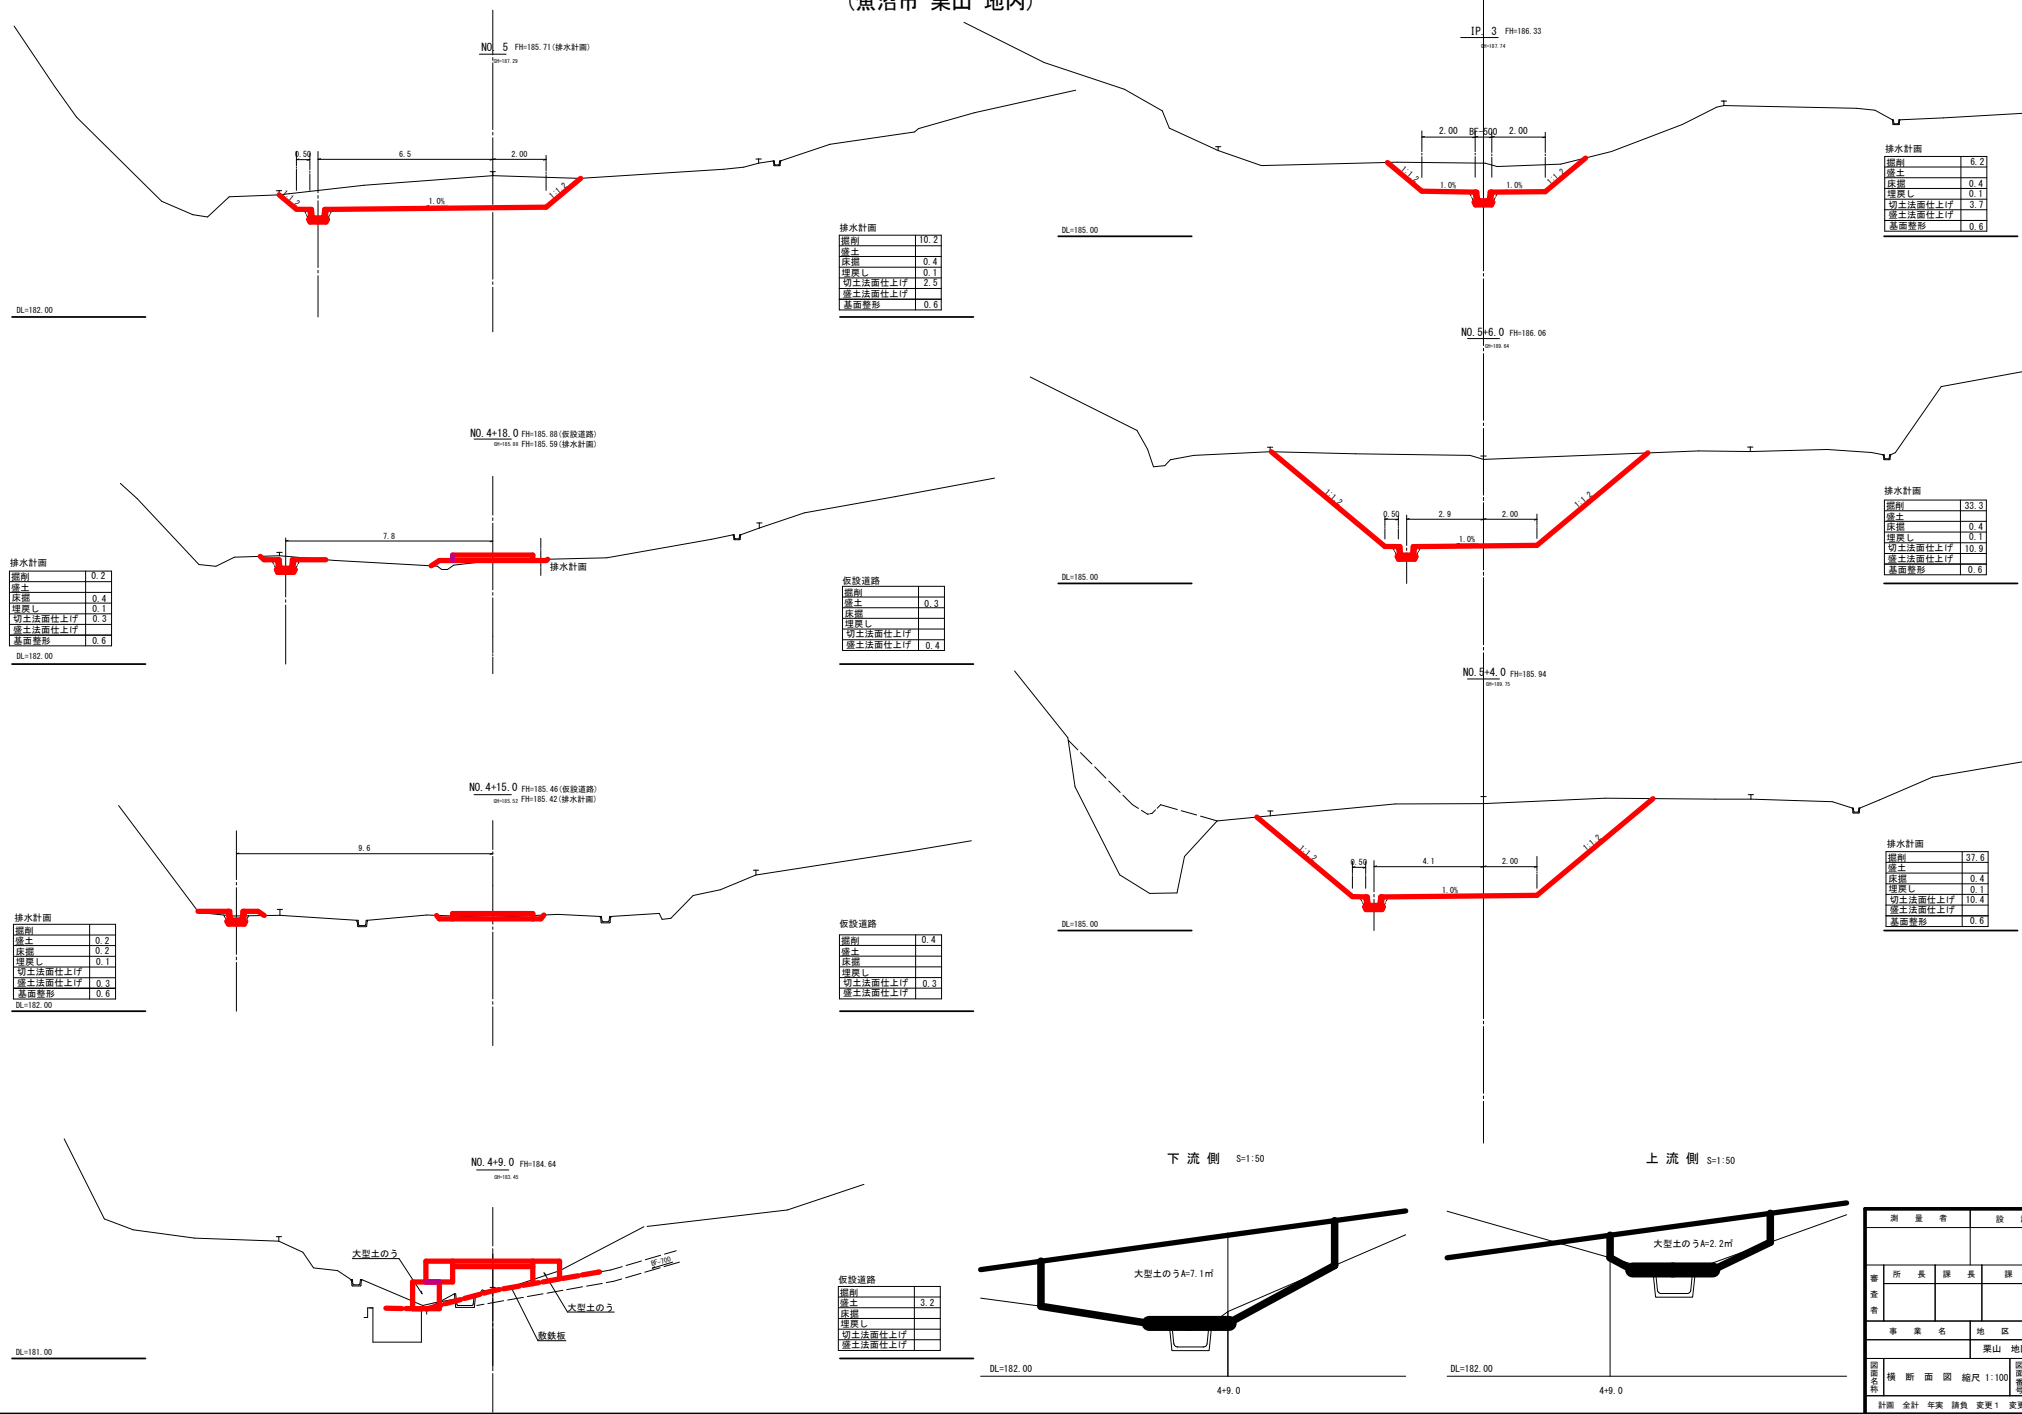

排水計画

掘削	10.2
盛土	
床版	0.4
埋戻し	0.1
切土法面仕上げ	2.5
盛土法面仕上げ	
基面整形	0.6

排水計画

掘削	6.2
盛土	
床版	0.4
埋戻し	0.1
切土法面仕上げ	5.7
盛土法面仕上げ	
基面整形	0.6

排水計画

掘削	0.2
盛土	
床版	0.4
埋戻し	0.1
切土法面仕上げ	0.3
盛土法面仕上げ	
基面整形	0.6

仮設道路

掘削	0.3
盛土	
床版	
埋戻し	
切土法面仕上げ	
盛土法面仕上げ	0.4

排水計画

掘削	33.3
盛土	
床版	0.4
埋戻し	0.1
切土法面仕上げ	10.9
盛土法面仕上げ	
基面整形	0.6

仮設道路



掘削	0.4
盛土	
床版	
埋戻し	
切土法面仕上げ	0.3
盛土法面仕上げ	

排水計画

掘削	37.6
盛土	
床版	0.4
埋戻し	0.1
切土法面仕上げ	10.4
盛土法面仕上げ	
基面整形	0.6

仮設道路

掘削	3.2
盛土	
床版	
埋戻し	
切土法面仕上げ	
盛土法面仕上げ	

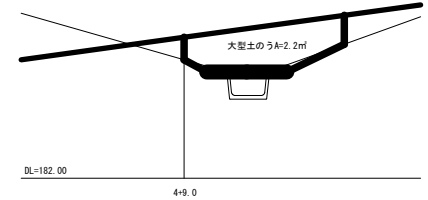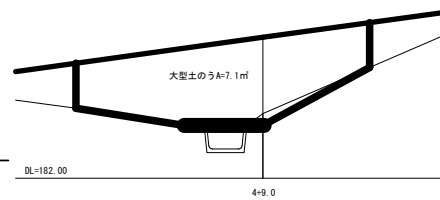

測量者		設計者	
所長		課長	
事務		課員	
事業名		地区名	年度
		栗山地区	令和5年度
断面名称	横断面図	縮尺	1:100
計画	全計画	年度	計画年度
計画	全計画	年度	計画年度
計画	全計画	年度	計画年度