
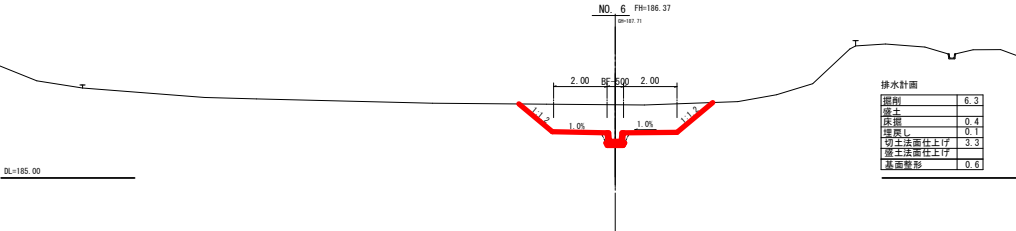
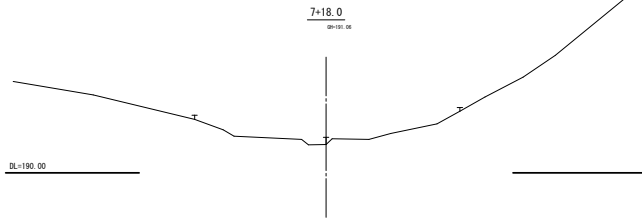
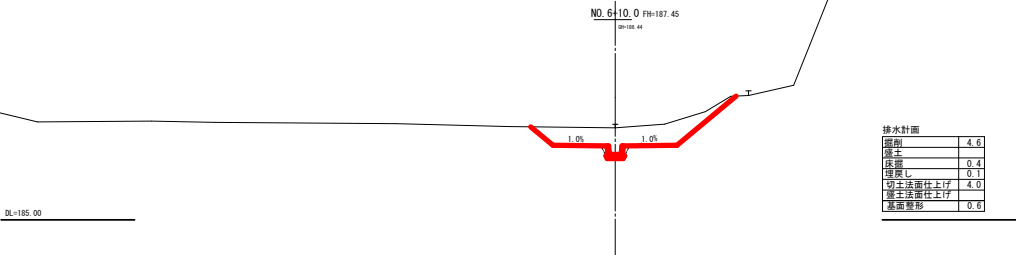
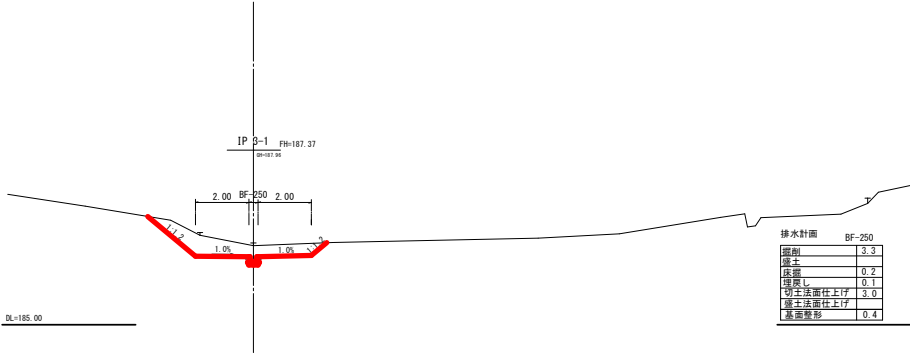
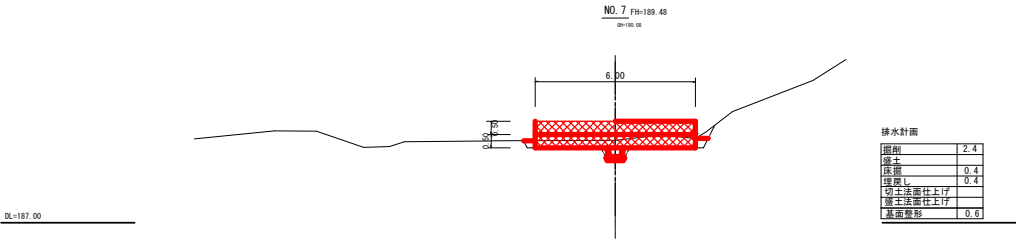


5農防災第2号 水上沢堤廃止工事 横断面図 S=1:100
(魚沼市 栗山 地内)

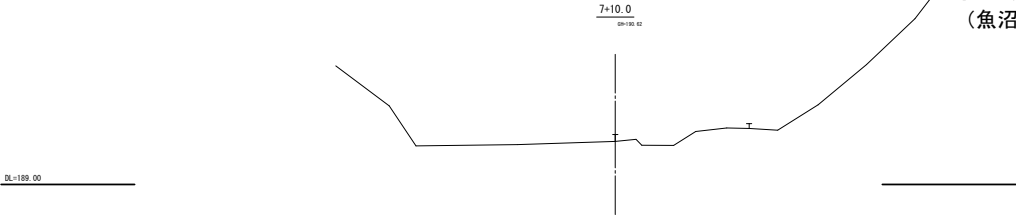

測 量 者		設 計 者	
(有) 浅井測量設計事務所			
審 査 者	所 長	課 長	課 員
事 業 名		地 区 名	年 度
		栗山 地区	令和5年度
図 面 名 称	横 断 面 図 縮尺 1:100		図 面 番 号
			3/3
計画		全 計	年 実
		課 員	課 員 1
		課 員 2	出 来 型