


5農防災第2号

水上沢堤廃止工事
(魚沼市 栗山 地内)

縦断面図

H=1:500
S V=1:100

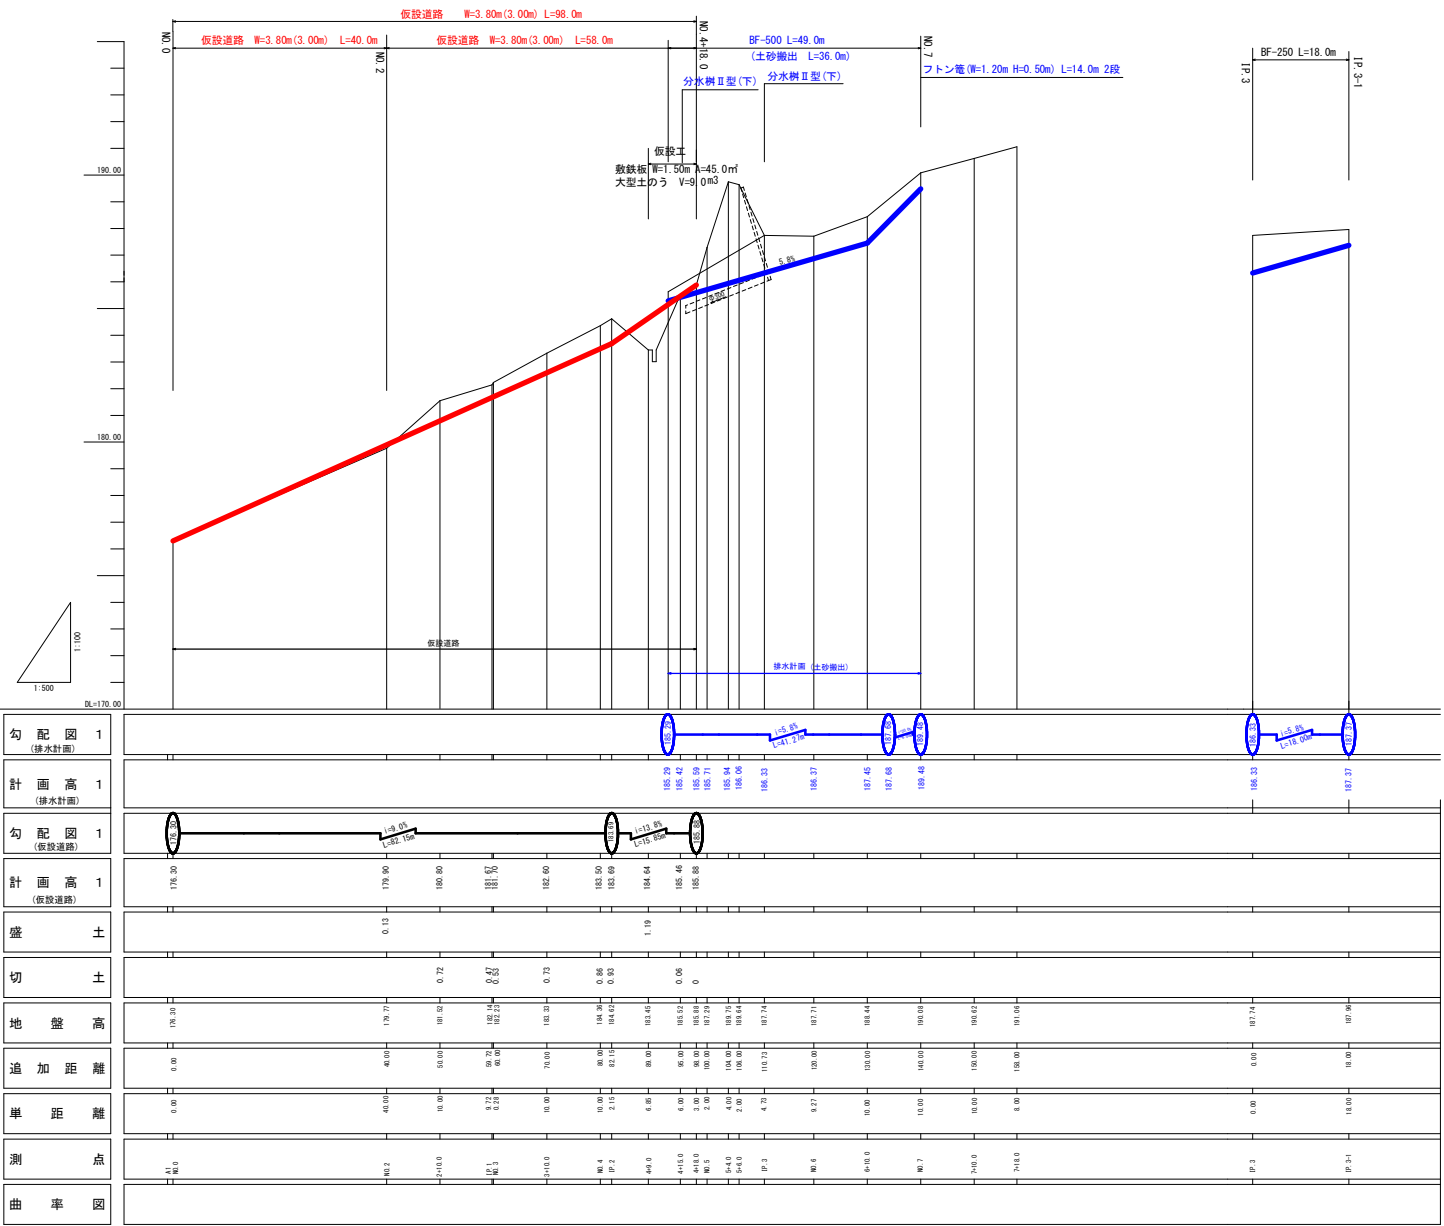

測 量 者		設 計 者	
(有)浅井測量設計事務所			
審 査 者	所 長	課 長	課 員
事 業 名		地 区 名	年 度
		栗山 地区	令和5年度
図 面 枚 数	計 面 縦 断 面 図	国 有 地	
	縮 尺	縮 尺	
計画		全 計	年 度
		課 員	変 更 1
		変 更 2	出 来 型