
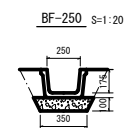
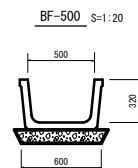
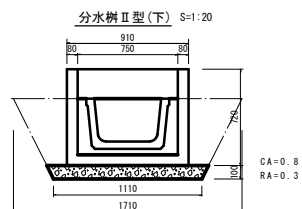
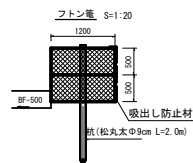
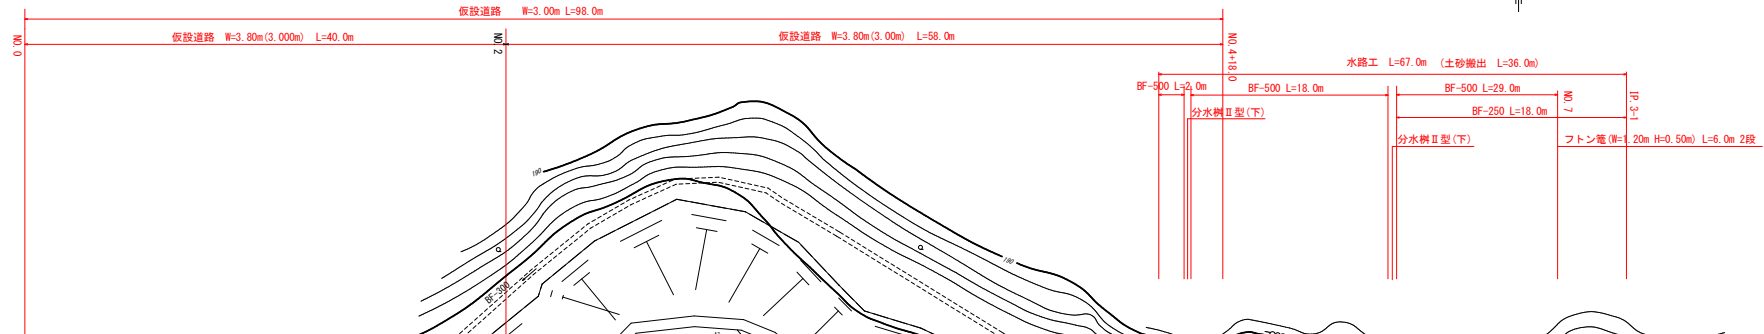


水上沢堤廃止工事 平面図
(魚沼市 栗山 地内)

S=1 : 200

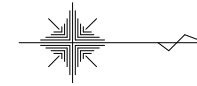

仮設工
敷鉄板 $W=1.50\text{m}$ $A=45.0\text{m}^2$
大型土のう $V=9.0\text{m}^3$

審查 章	測 量 者		設 計 者	
	(有) 淺井測量設計事務所			
	所 長	課 長	課 員	
	事 業 名		地 區 名	年 度
		栗山 地区	令和5年度	
図面番号	平 面 図 縮 尺 1:200			図面番号
計画 全計 年費 課員 変更1 変更2 出売型				