



ポール配置図 1/500

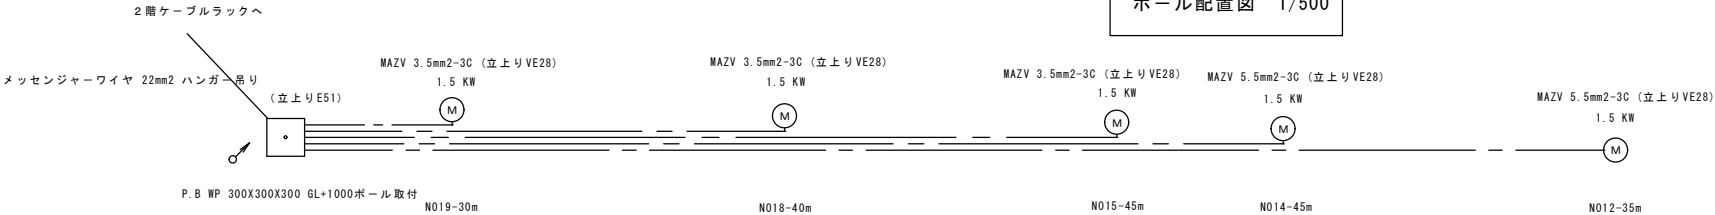


ウィンチ、避雷設備工事竣工図

○ ネット修繕位置


事業名	公園長寿命化事業				
年度	令和5年度				
工事名	5都公長修第2号月岡公園ゴルフ練習場防球ネット修繕				
施工地名	魚沼市 堀之内 地内				
図面名					
縮尺					
図面番号			全枚数		
課長		補佐		係長	設計

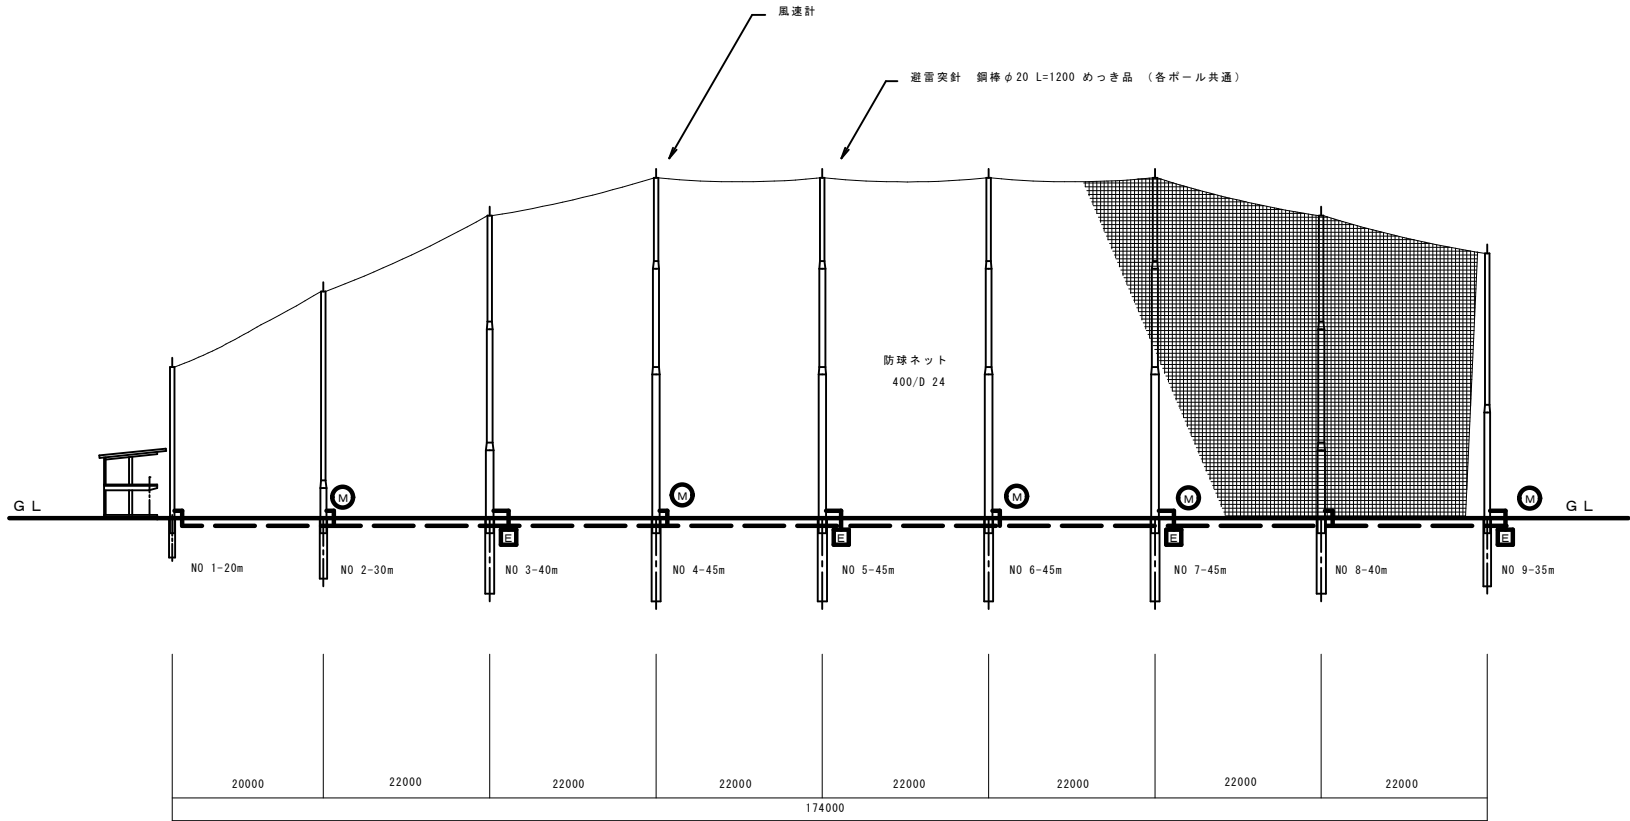

A 方向立面図 1/500

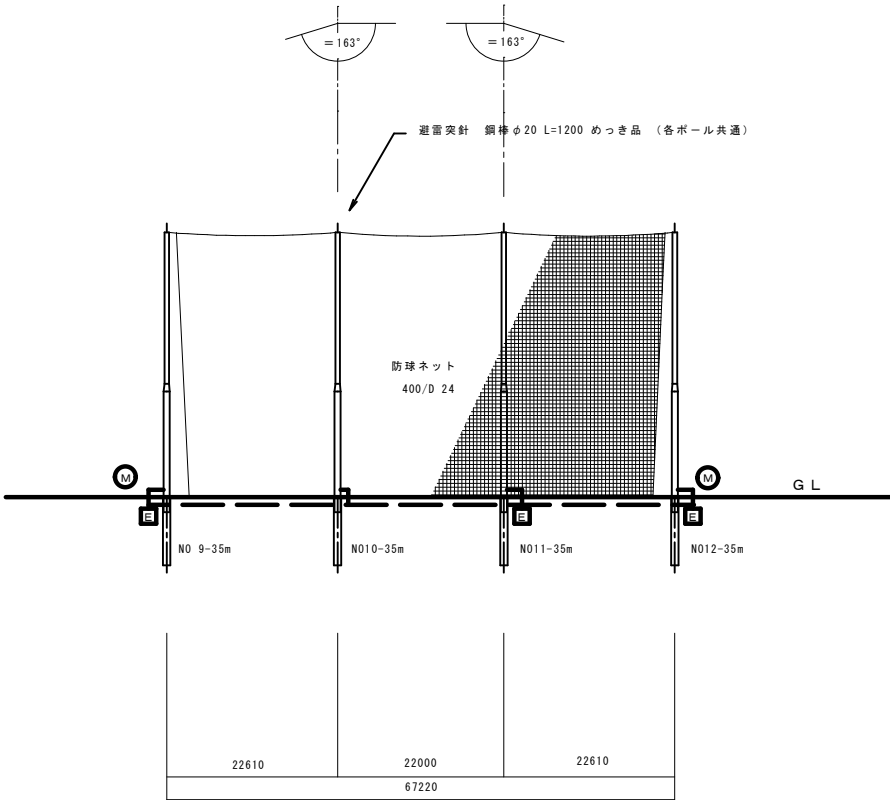

B 方向立面図 1/500

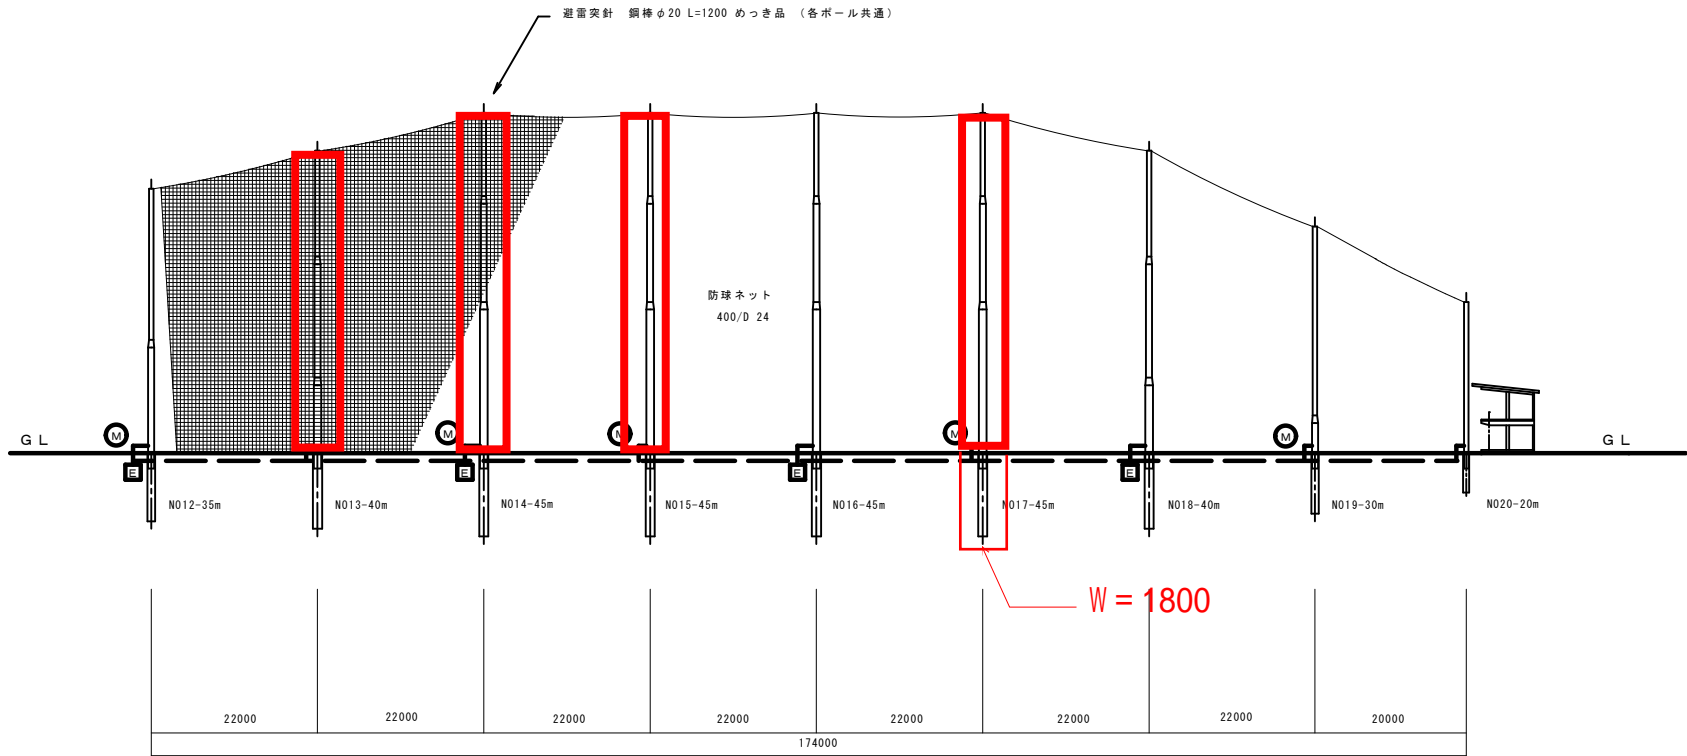


C 方向立面図 1/500


ネット修繕箇所

- 凡例
- ネット ウインチ
 - 避雷接地銅板 t1.5x900x900


事業名	公園長寿命化事業				
年度	令和 5 年度				
工事名	5都公長修第2号月岡公園ゴルフ練習場防球ネット修繕				
施工地名					
図面名	立面図				
縮尺	S = 1 : 500				
図面番号		全枚数			
課長		補佐		係長	設計

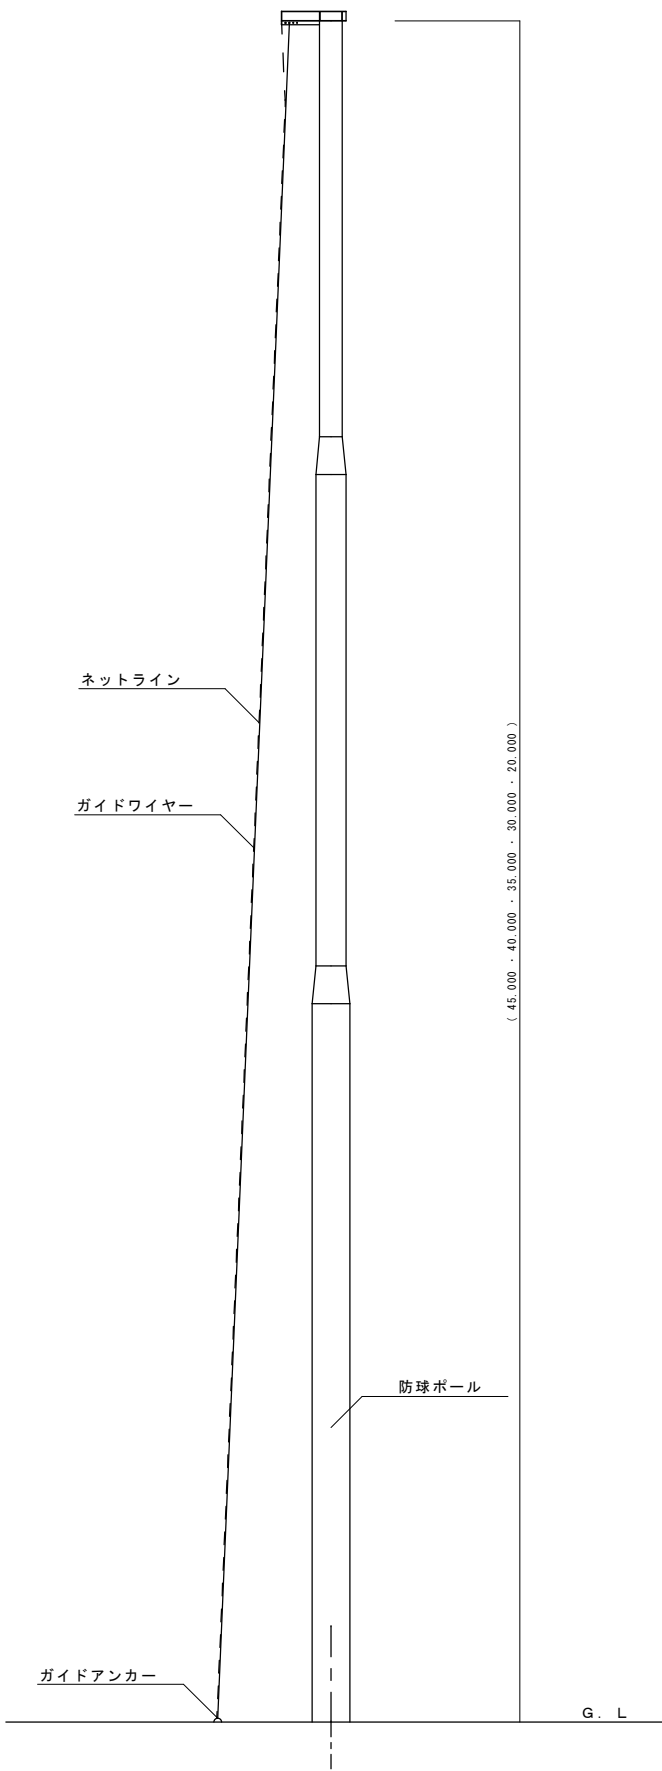


取付姿図 1/100

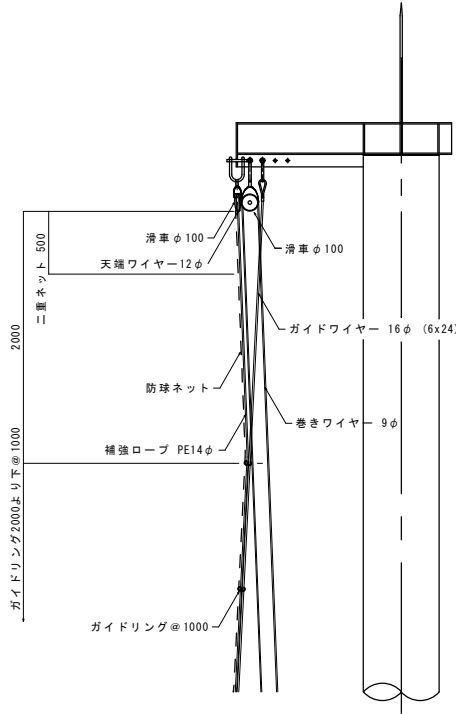

上部側面図 1/30

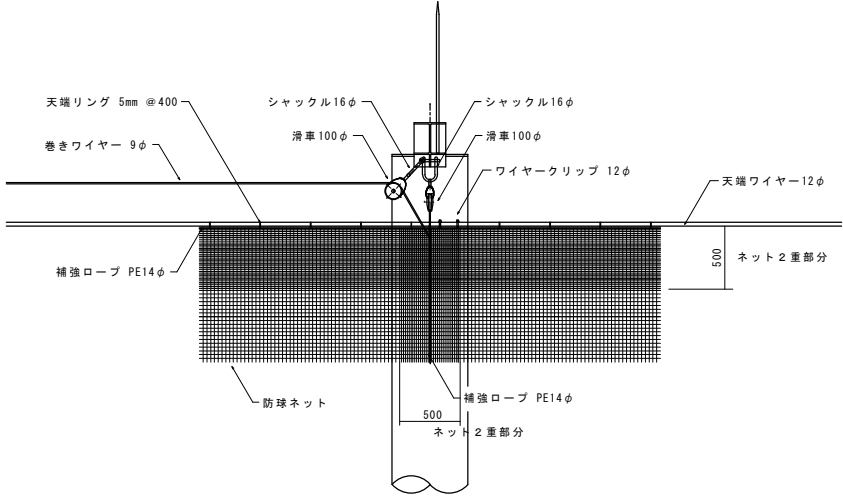

上部正面図 1/30

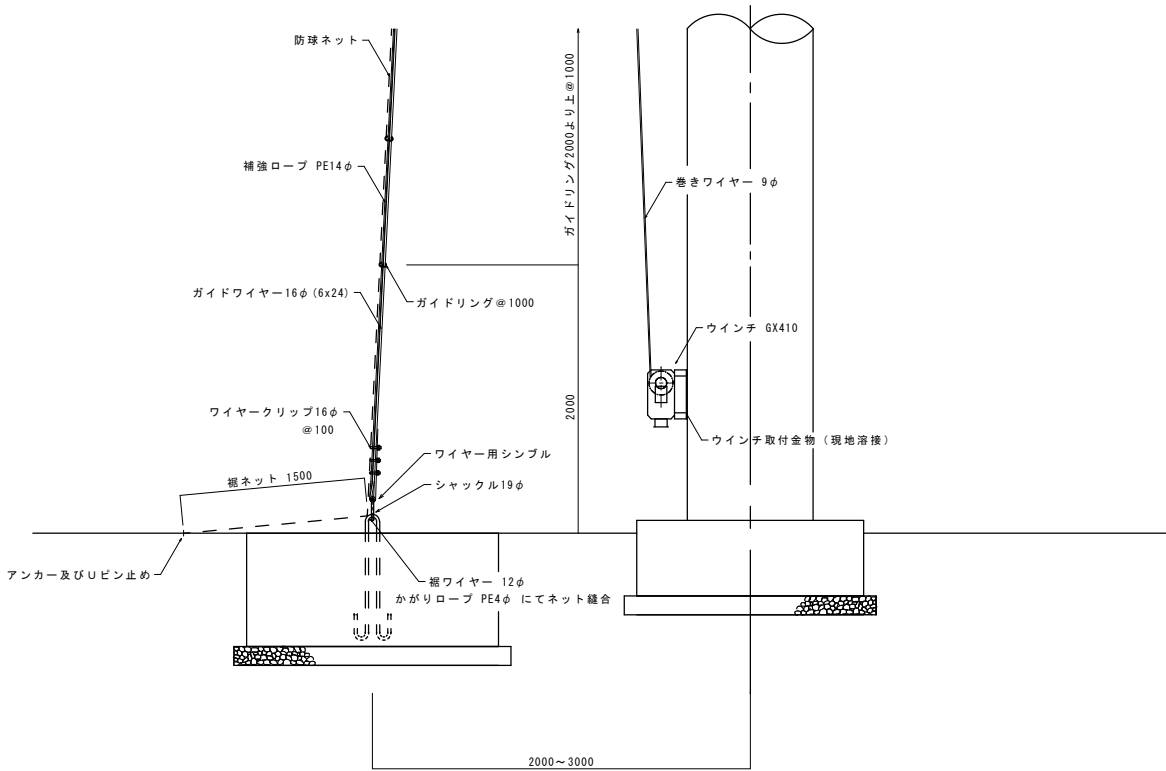

下部側面図 1/30

事業名	公園長寿命化事業					
年度	令和5年度					
工事名	5都公長修第2号月岡公園ゴルフ練習場防球ネット修繕					
施工地名	魚沼市 堀之内 地内					
図面名						
縮尺						
図面番号				全枚数		
課長		補佐		係長		設計