


折立温泉源泉ホース配管図

縮尺S=1:30

搭屋内部(吐出しポンプ)

入替ポンプ
多段タービンポンプ
KR5-505CE5.5

出力5.5kw

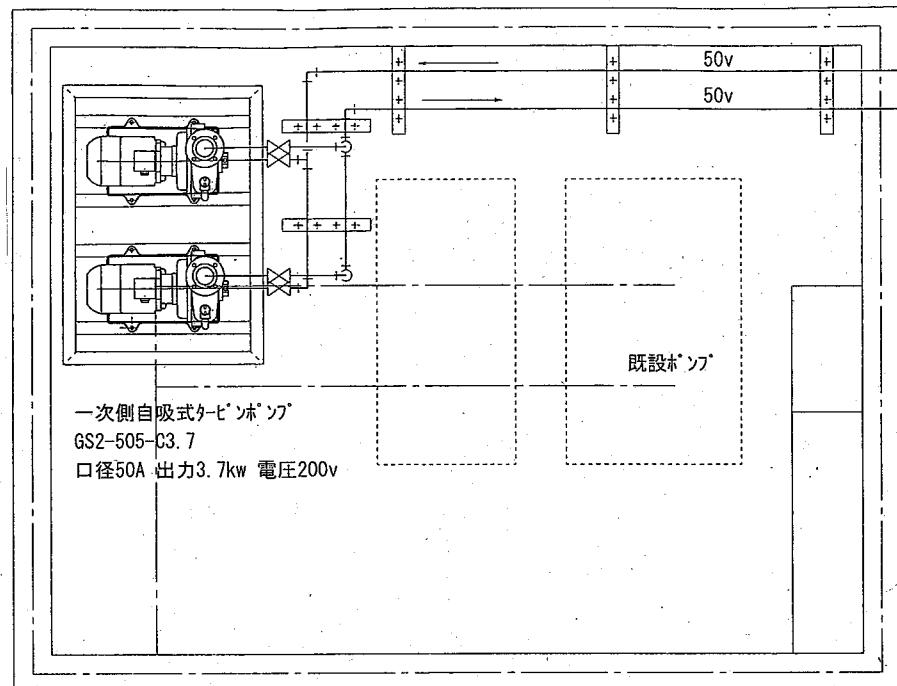

搭屋内部(電気)


源泉汲上ポンプ盤

入替ポンプ
多段タービンポンプ
KR5-505CE5.5

出力5.5kw

二次側自吸式タービンポンプ
GS2-505-C3.7
口径50A 出力3.7kw 電圧200v


新設配電盤(切替装置)

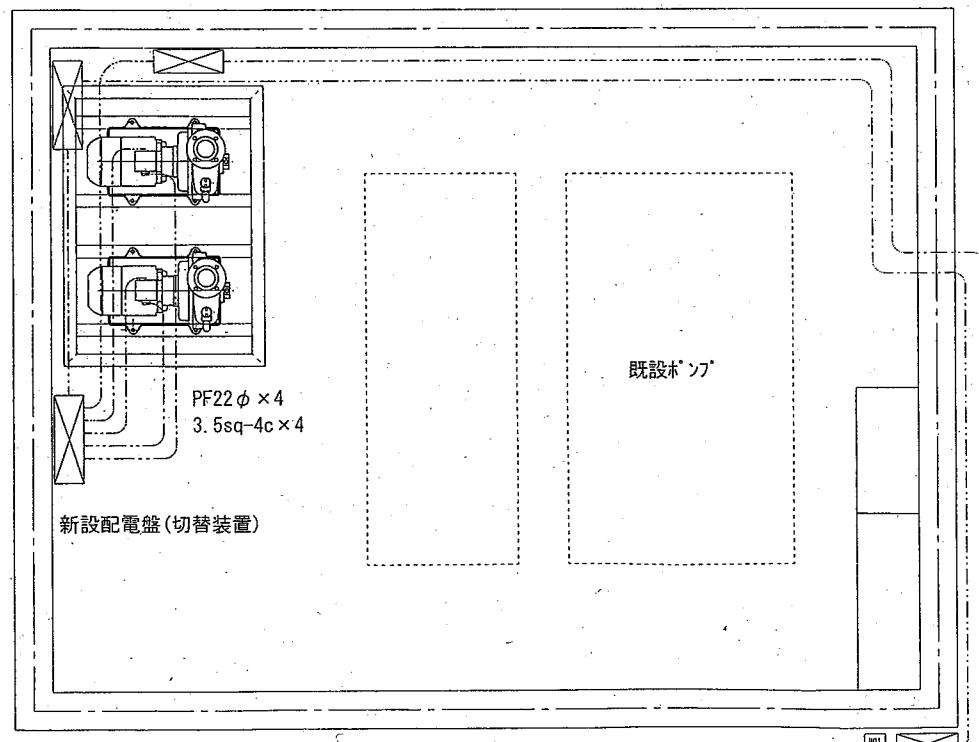

既設配電盤


5觀工第22号 下折立源泉ポンプ入替工事

立面図 S=1:30

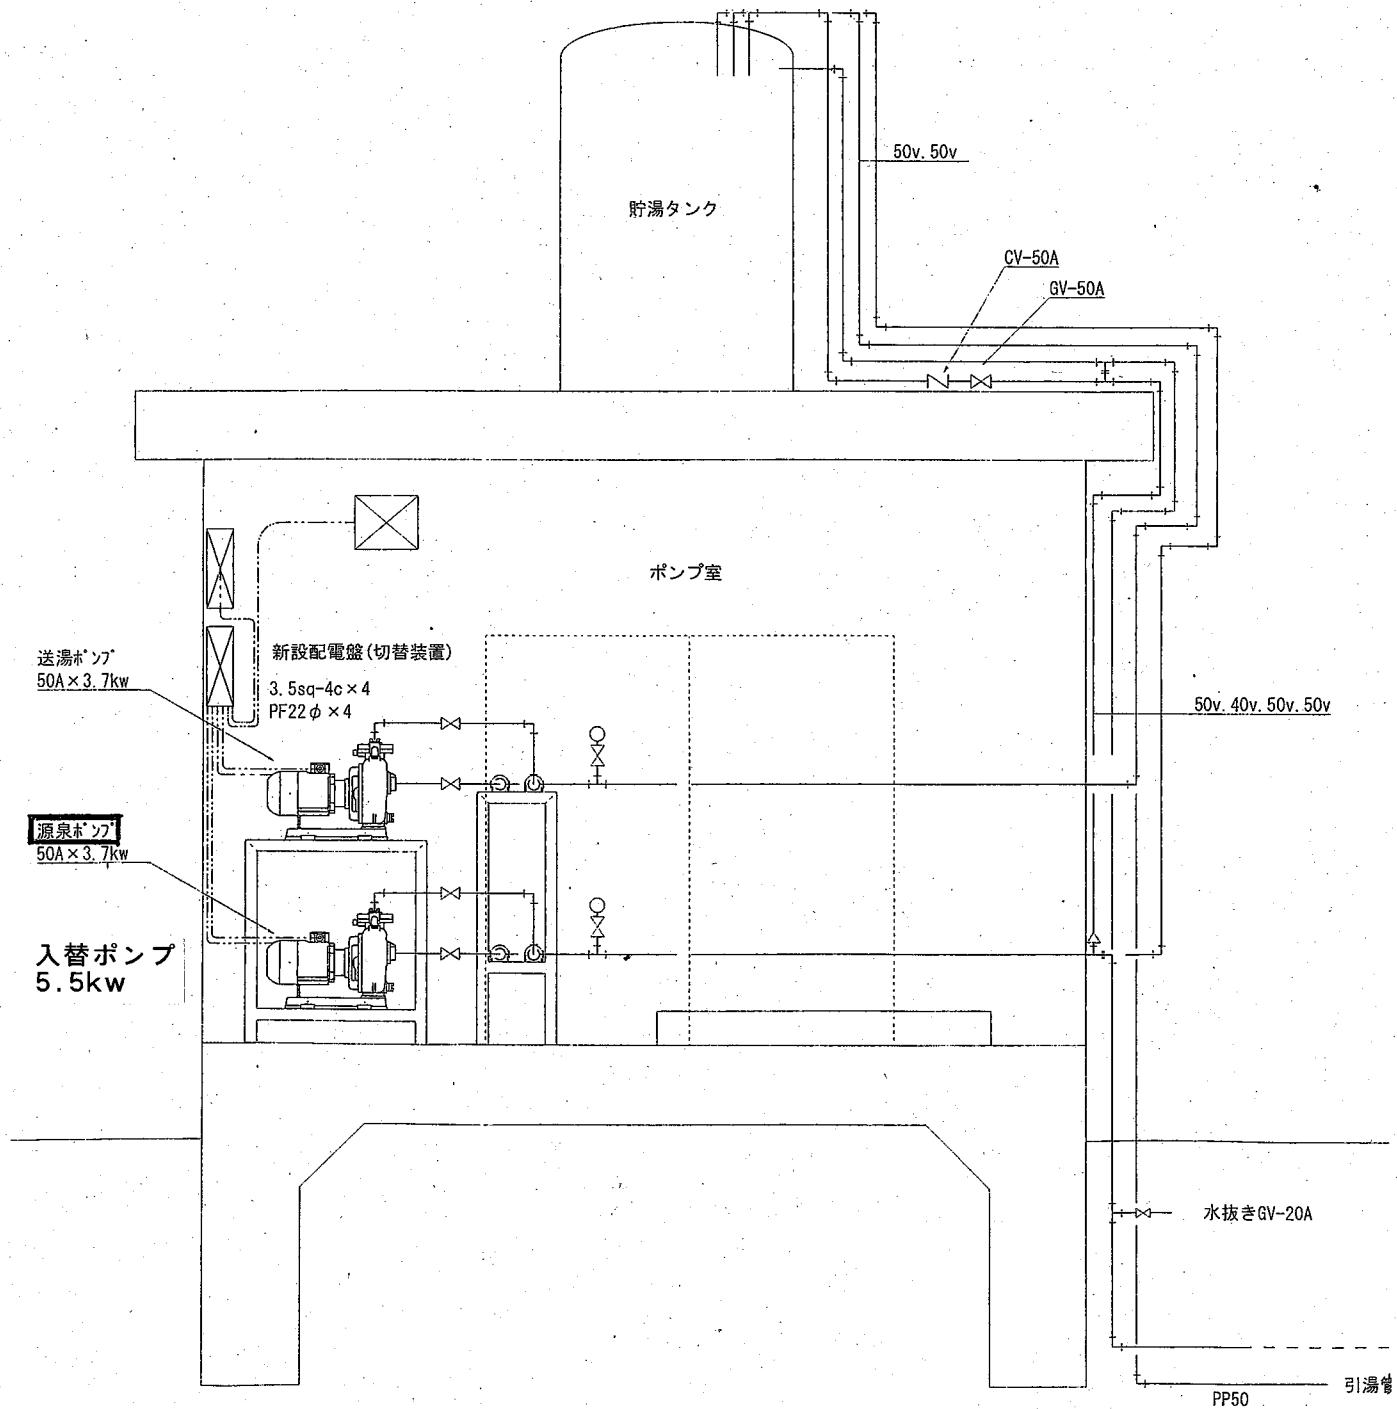

5觀工第22号 下折立源泉ポンプ入替工事

配電盤結線図 S=free

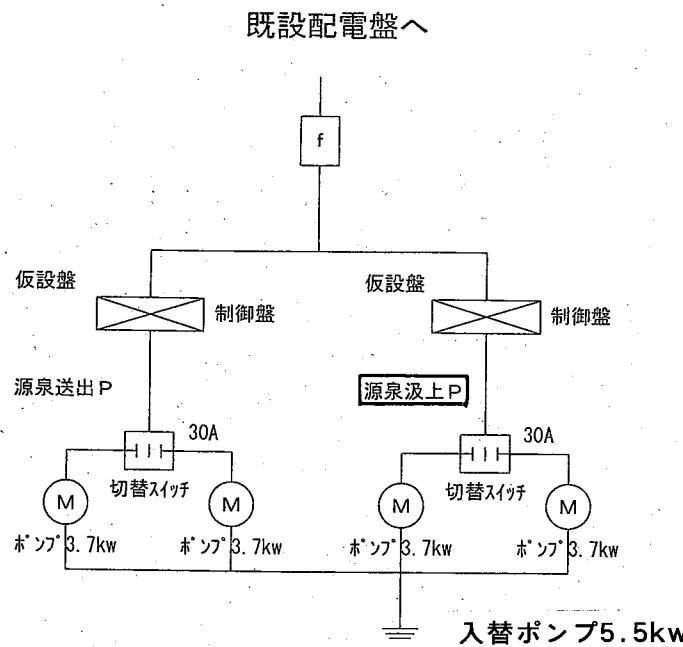

ポンプ廻り詳細図 S=1:20

