



5学保工第2号 小出つくしクラブ女子トイレ衛生器具改修工事2階女子トイレ詳細図

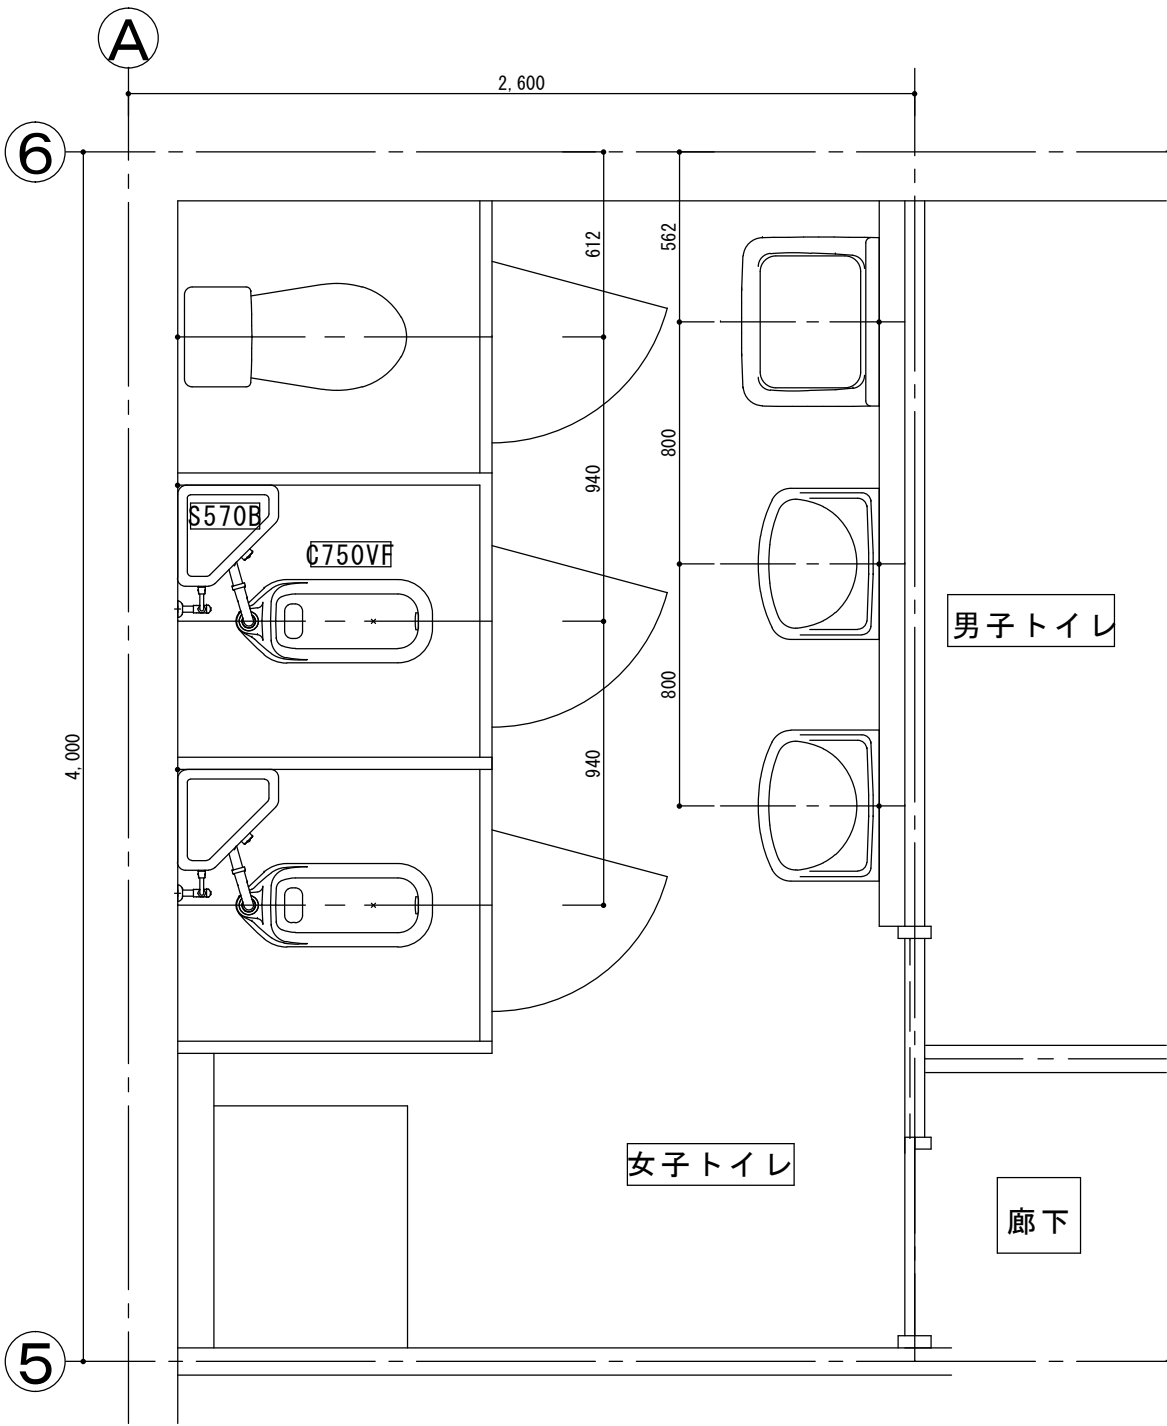

改修撤去器具表

器具名	品番	数量
和風大便器	C750VF	2
隅付タンク	S570B	2

改 修 前

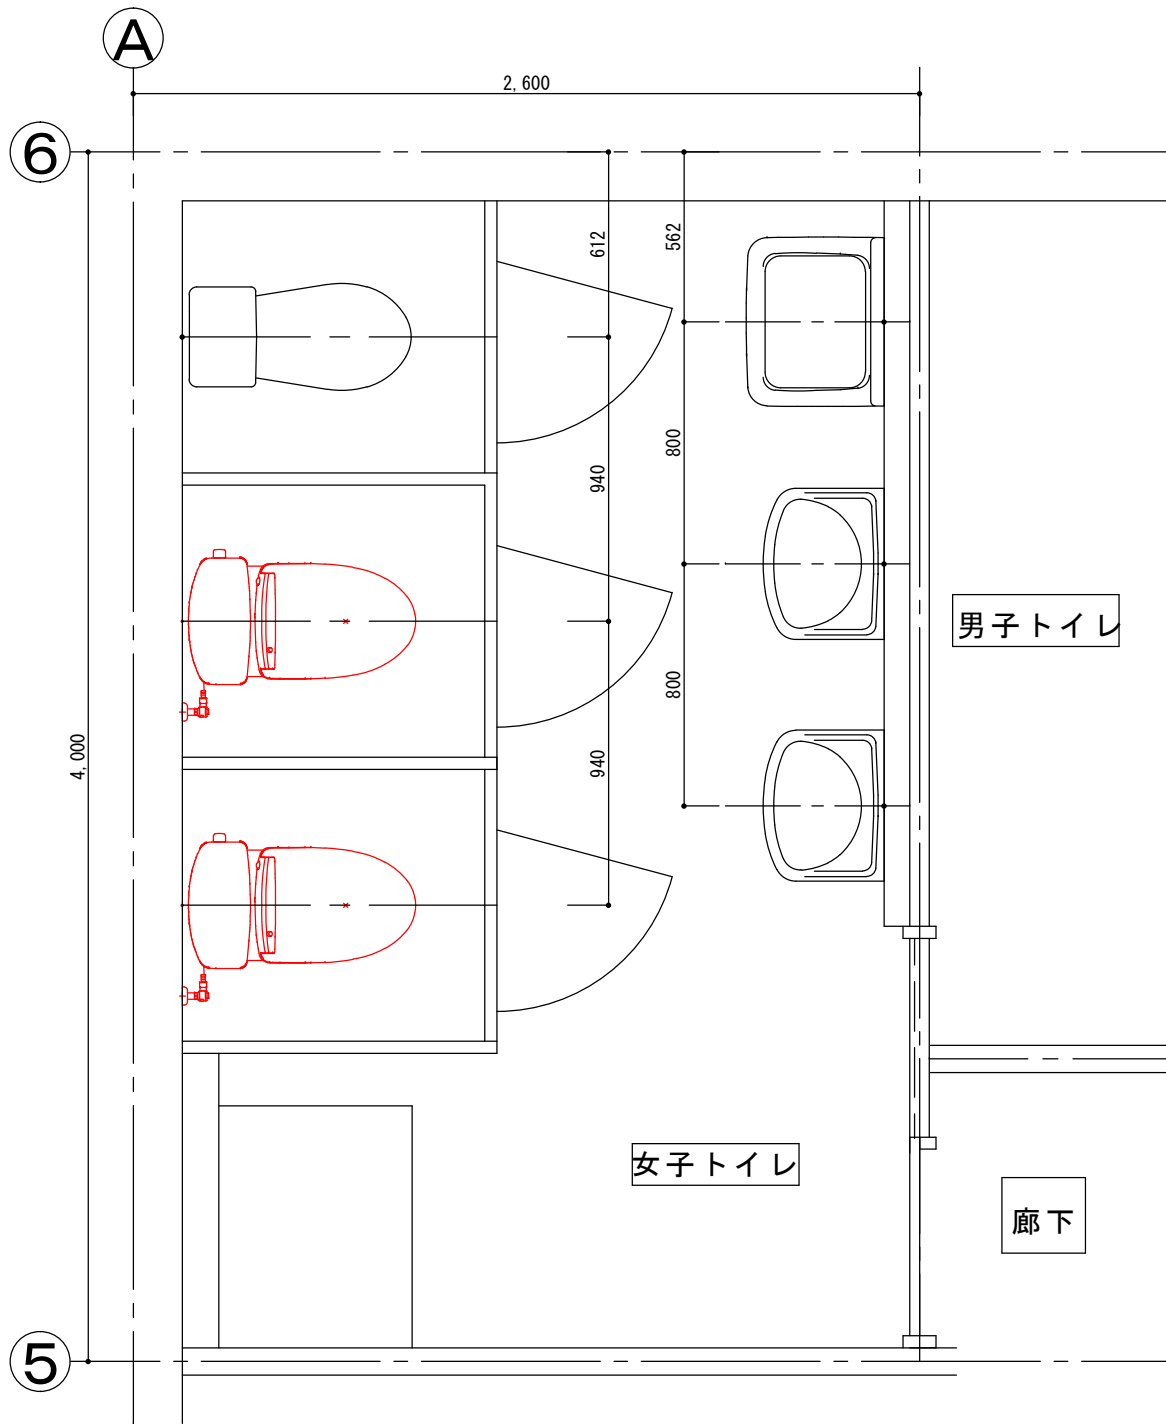

改修新設器具表

器具名	品番	数量
床置き床排水大便器	CS232BM	2
密結タンク	SH232BM	2
暖房便座	TCF116	2
紙巻器	既設再使用	2

改 修 後

教育委員会事務局子ども課	工事名	5学保工第2号 小出つくしクラブ女子トイレ衛生器具改修工事	図面番号
	図面名称	2階女子トイレ詳細図	3