


5学保工第2号 小出つくしクラブ女子トイレ衛生器具改修工事 1階平面図

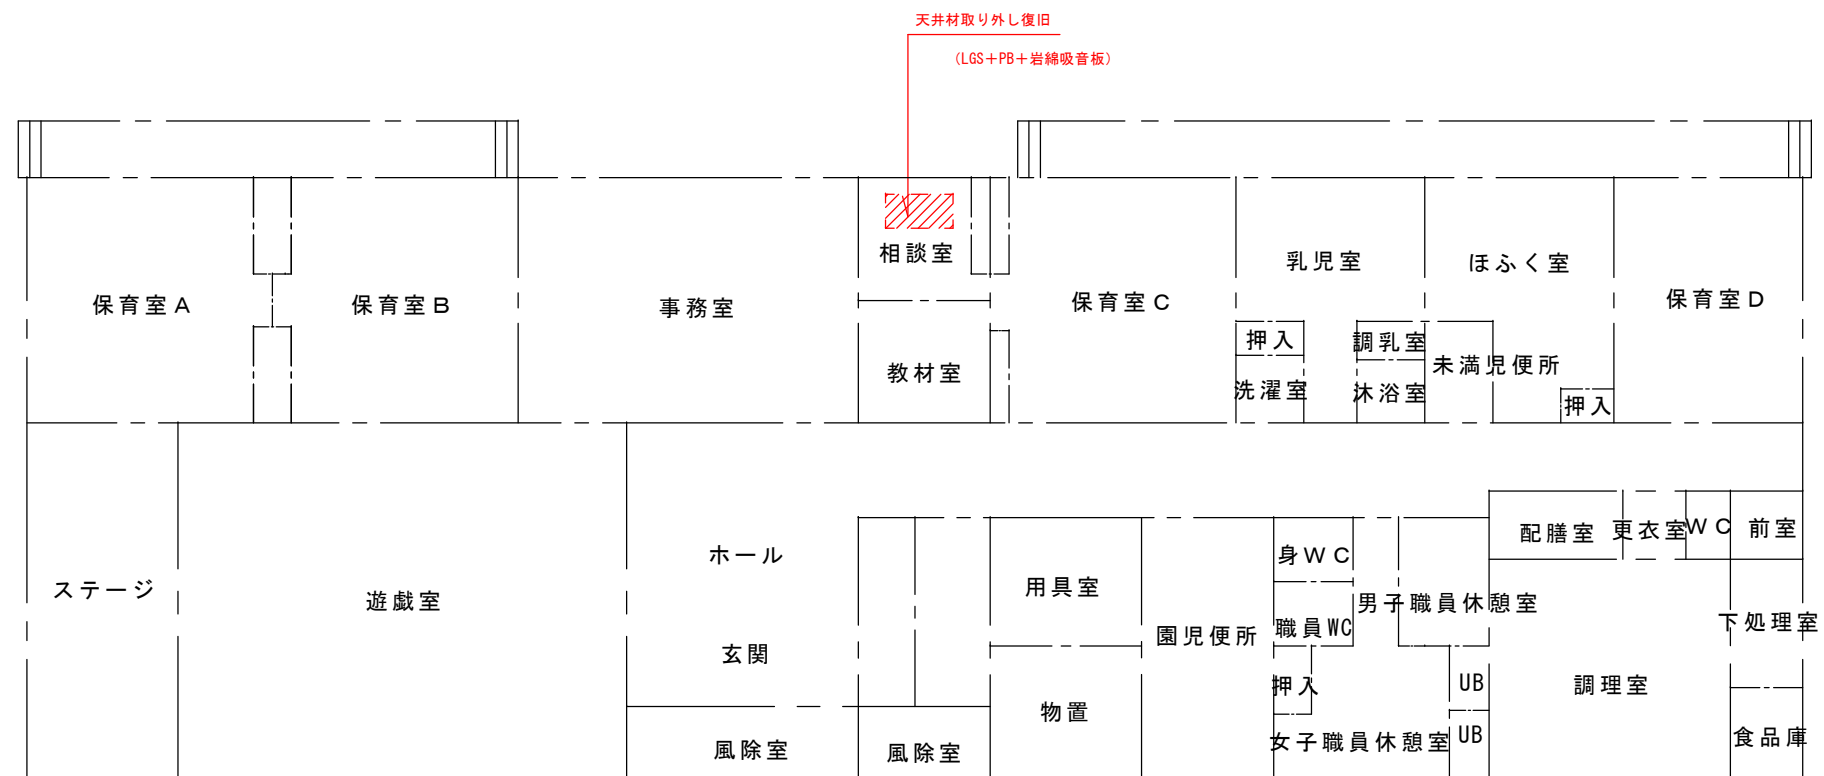

教育委員会事務局子ども課	工事名	5学保工第2号 小出つくしクラブ女子トイレ衛生器具改修工事	図面番号
	図面名称	1 階平面図	1