
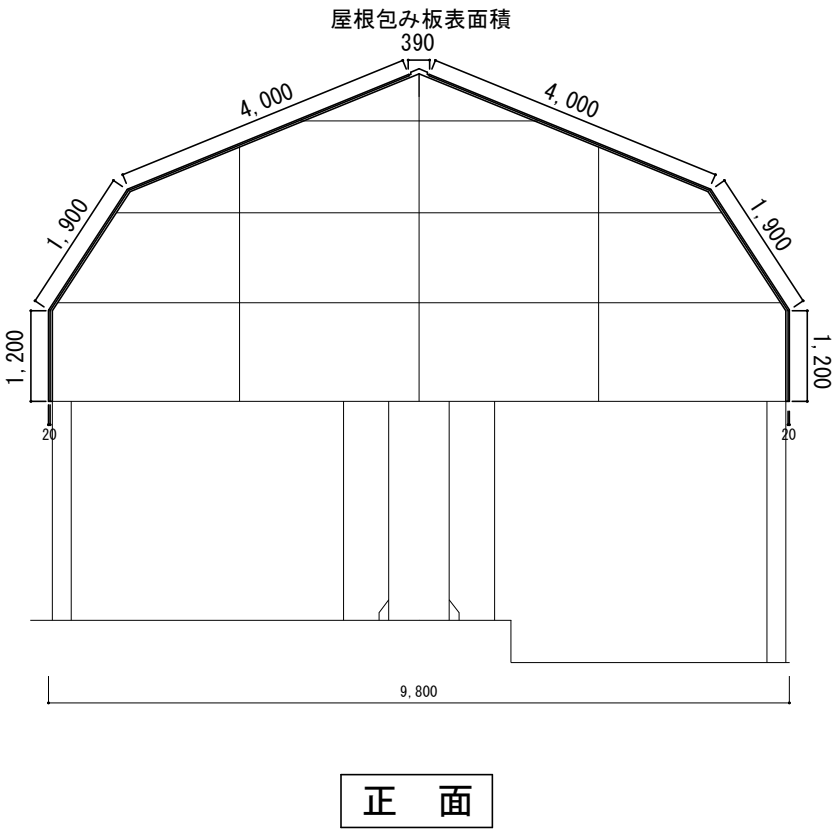


塗装面積	葺き板＋瓦棒上面	$4.0 \times 27 + 1.9 \times 27 + 1.2 \times 27 \times 2 = 383.4\text{m}^2$
	瓦棒側面	$(0.02 + 0.02) \times 14.2 \times 59\text{本} = 33.512\text{m}^2$
	屋根包み板表面積	$0.39 \times 27 = 10.53\text{m}^2$
	合計	427.442 (427.4) m^2

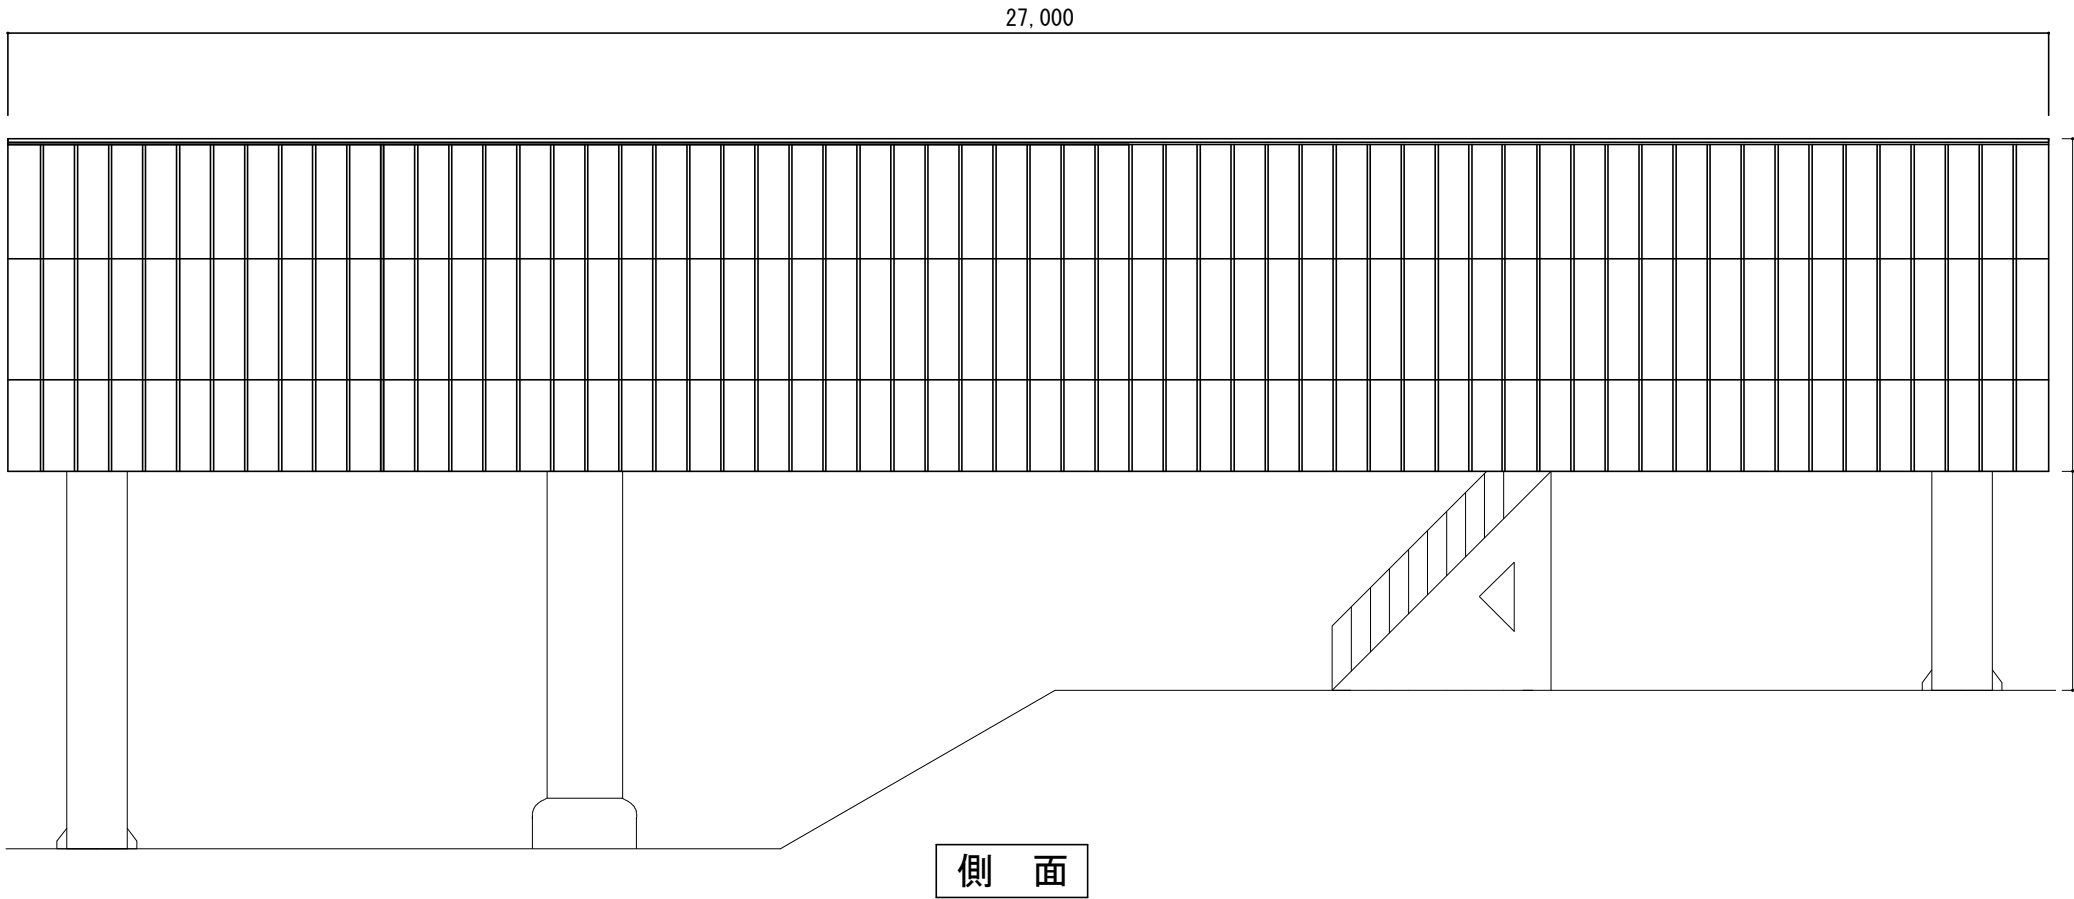

令和5年度 番号 5観工第30号		
魚沼市	須原	地内
須原スキー場クワッドリフト山麓駅舎屋根塗装工事		
求積図		
縮尺	S=1:100	
魚沼市産業経済部観光課		