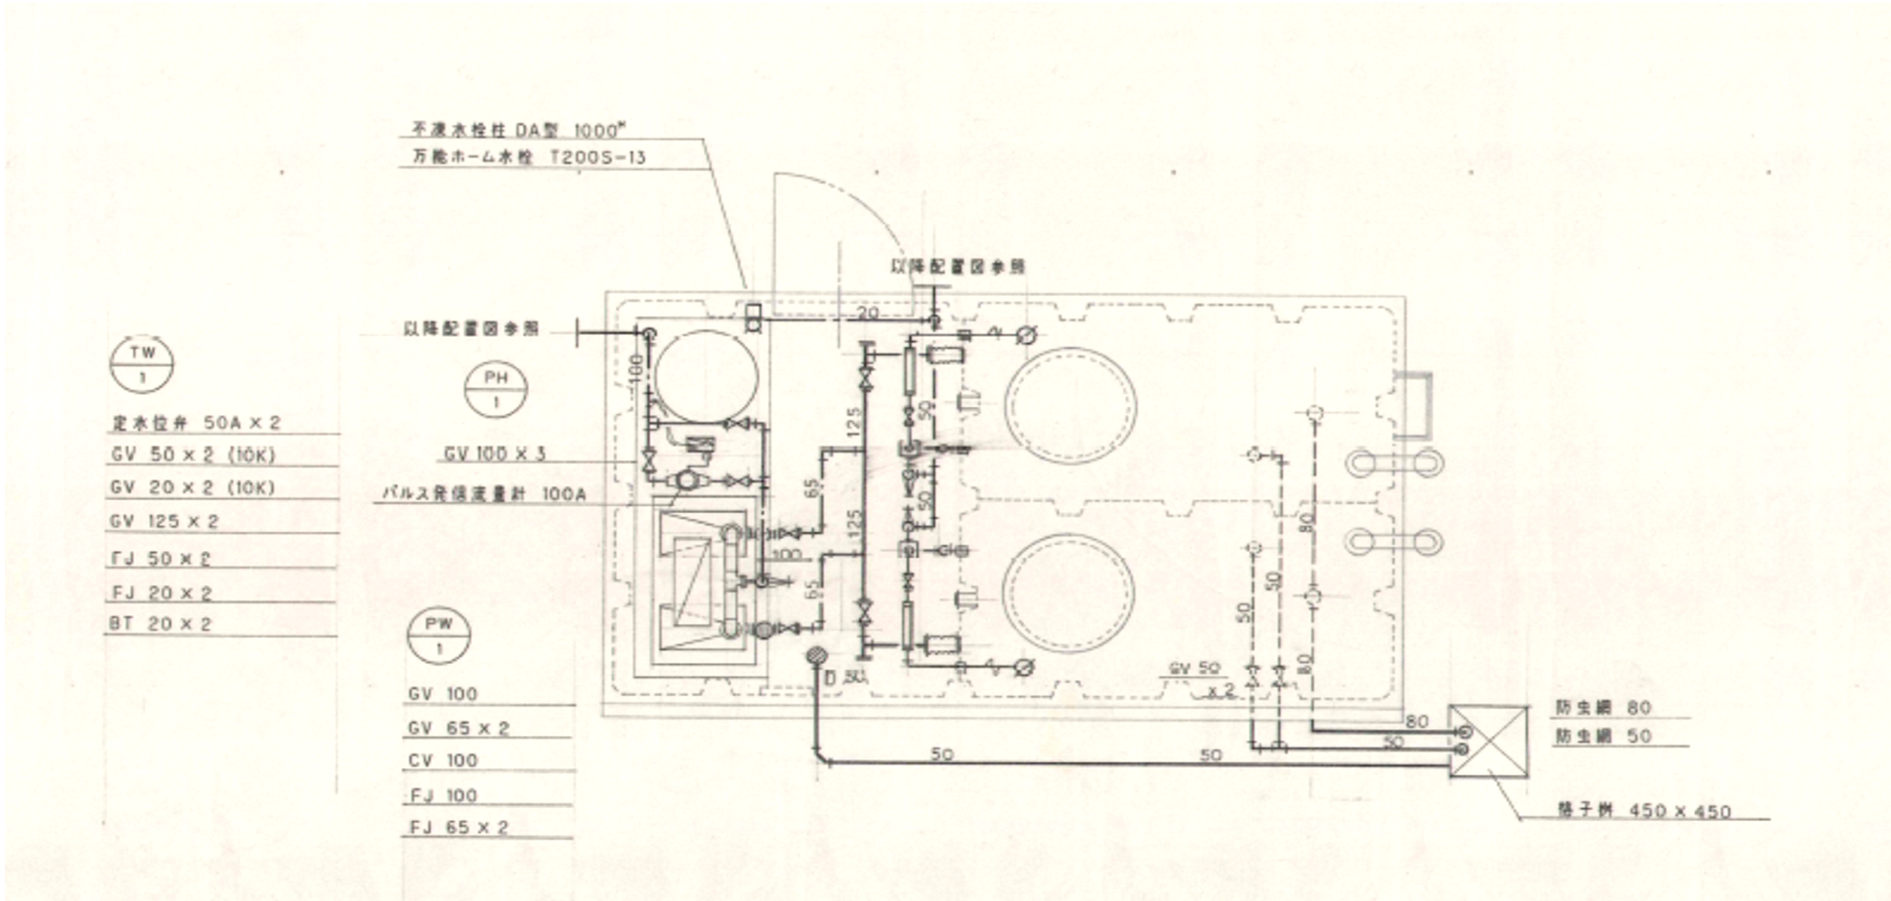

機器表

記号	名　　称	台数	仕　様	電気容量			設置場所	備考
				Φ	V	Kw		
ＰＷ－１	給水加圧ポンプユニット	1	φ50*650ℓ/min*42m	3	200	5.5*2	校舎屋外建屋	
			2台並列交互運転方式					
			インバーター方式					
			滅菌機回路付					

平面図

5学工第14号
広神中学校給水加圧ポンプ更新工事