
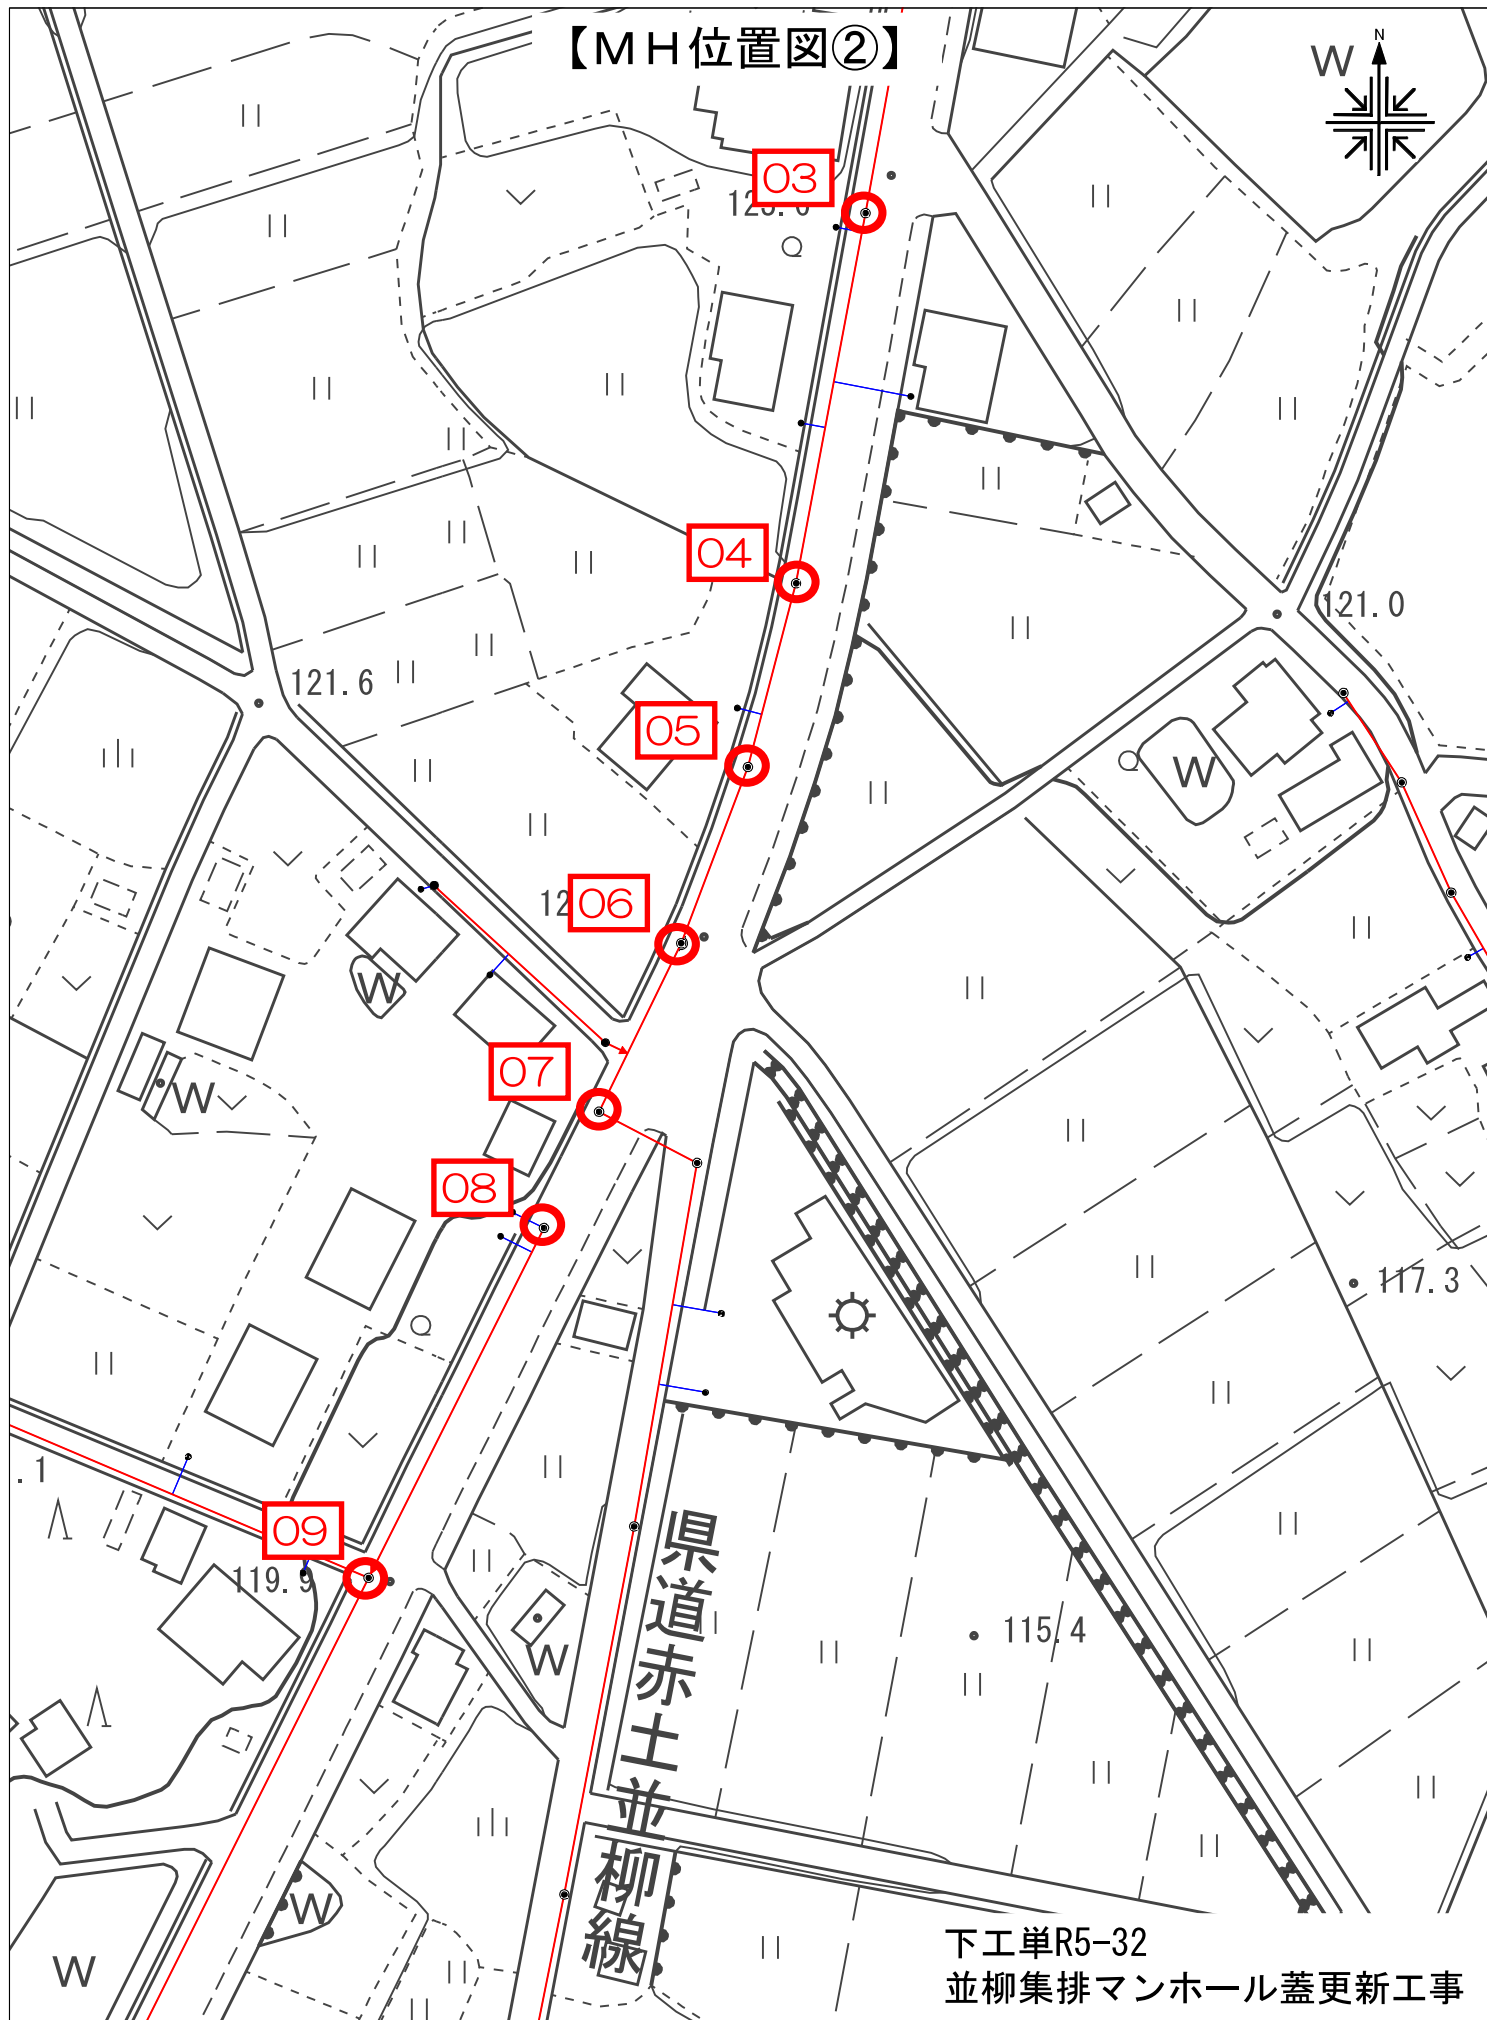


【MH位置図②】

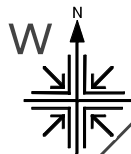

下工単R5-32  
並柳集排マンホール蓋更新工事