


【MH位置図①】

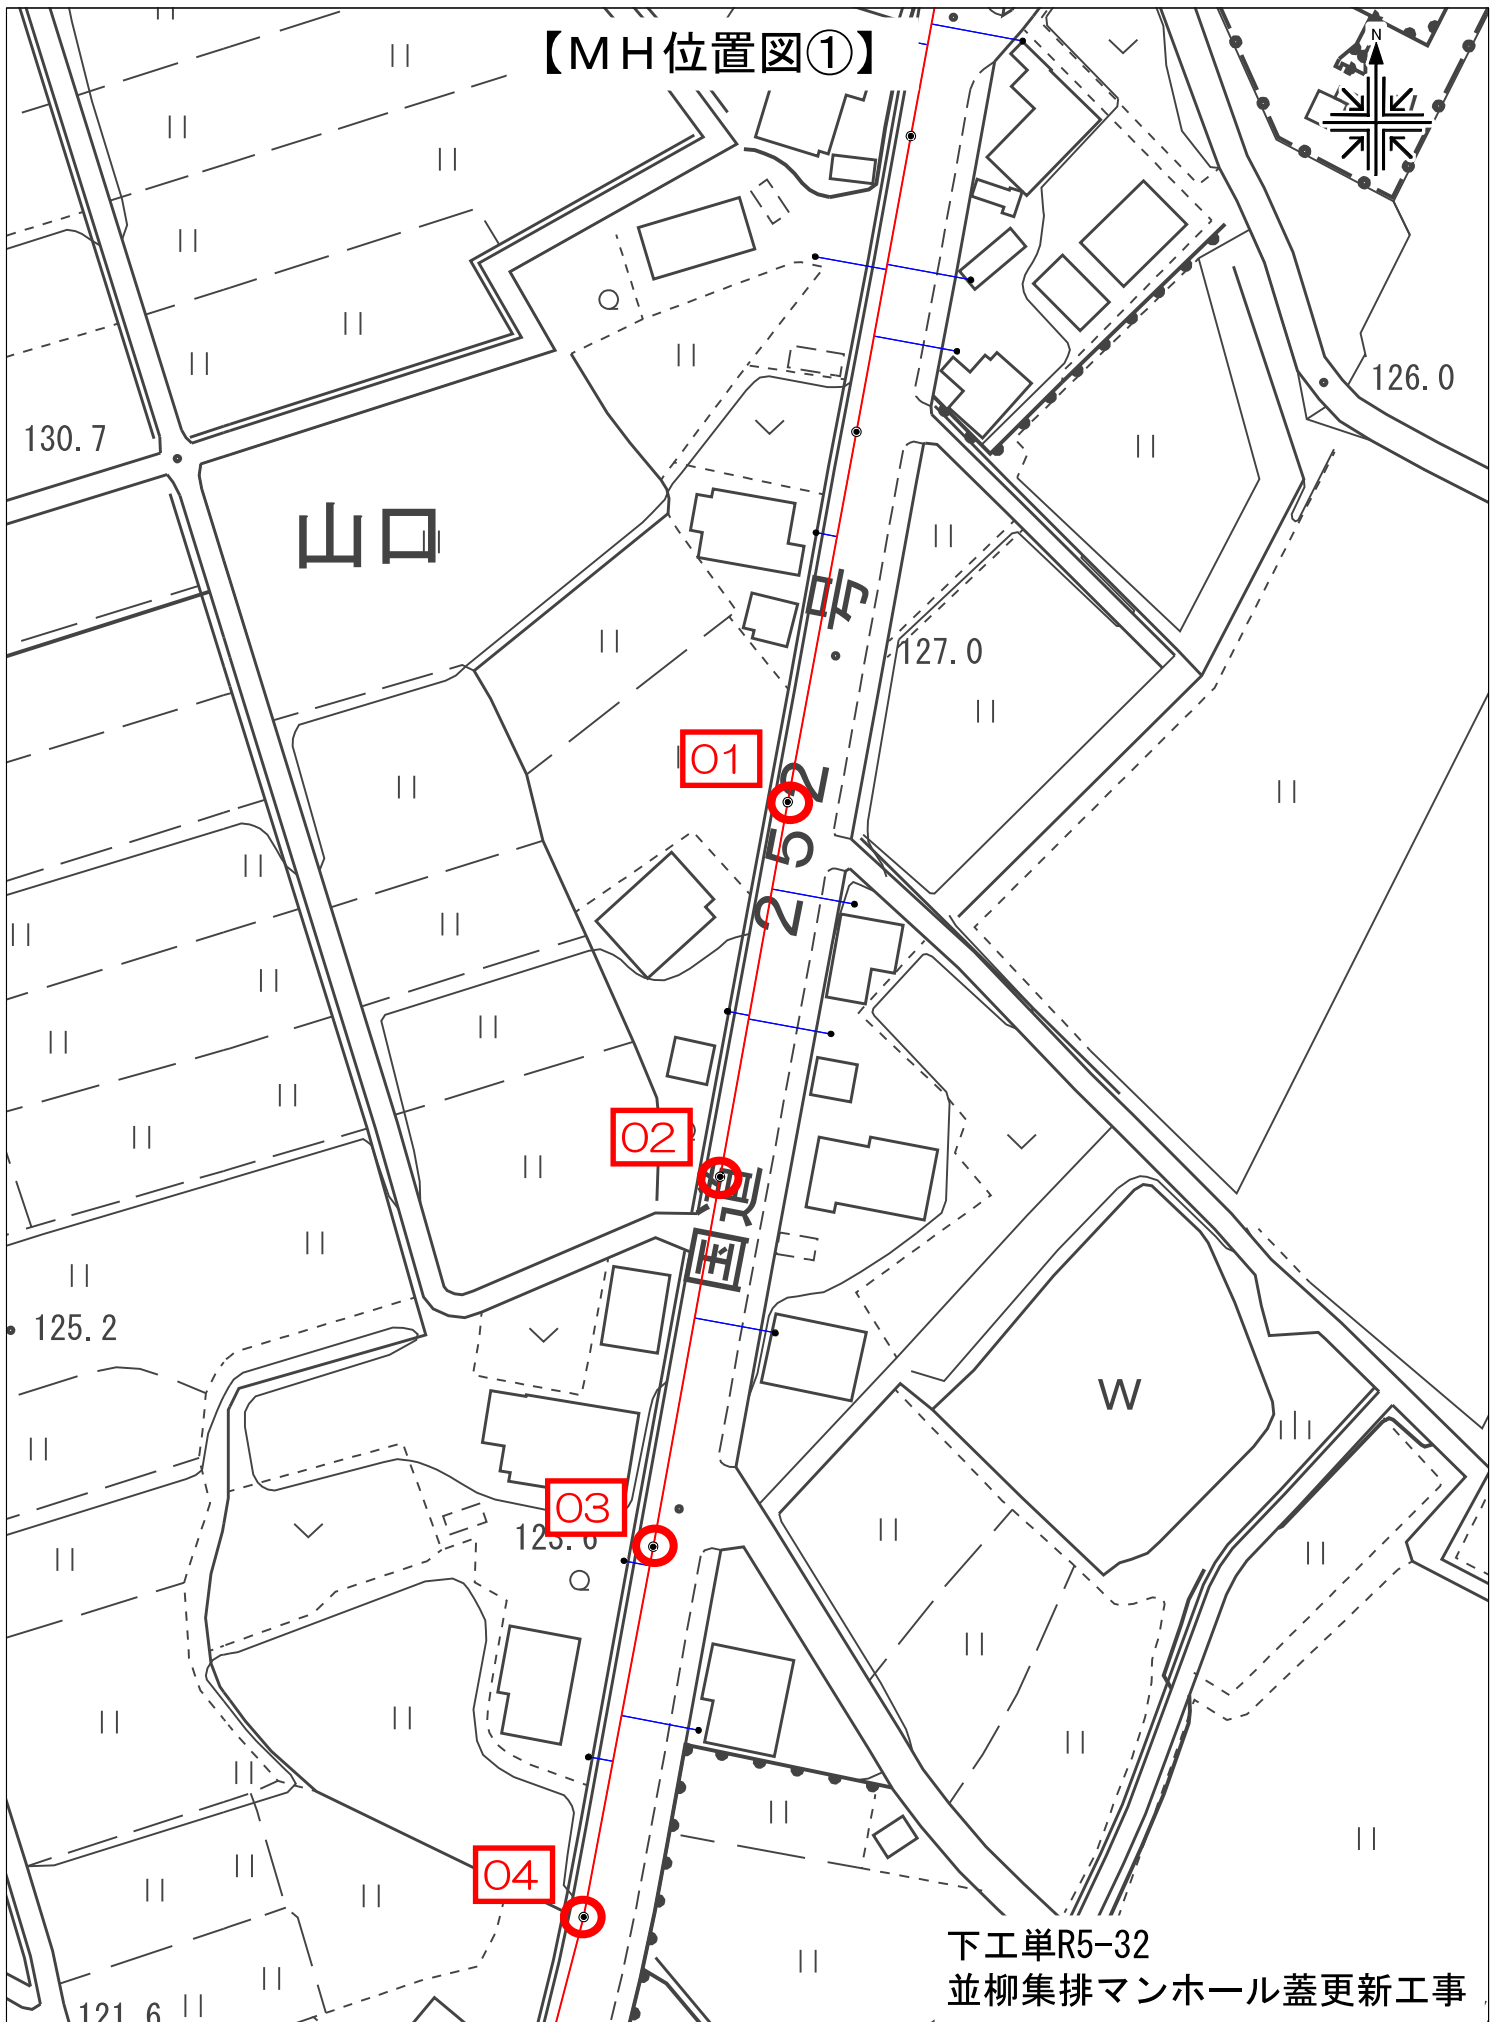

下工単R5-32  
並柳集排マンホール蓋更新工事