


# 【施工位置図】

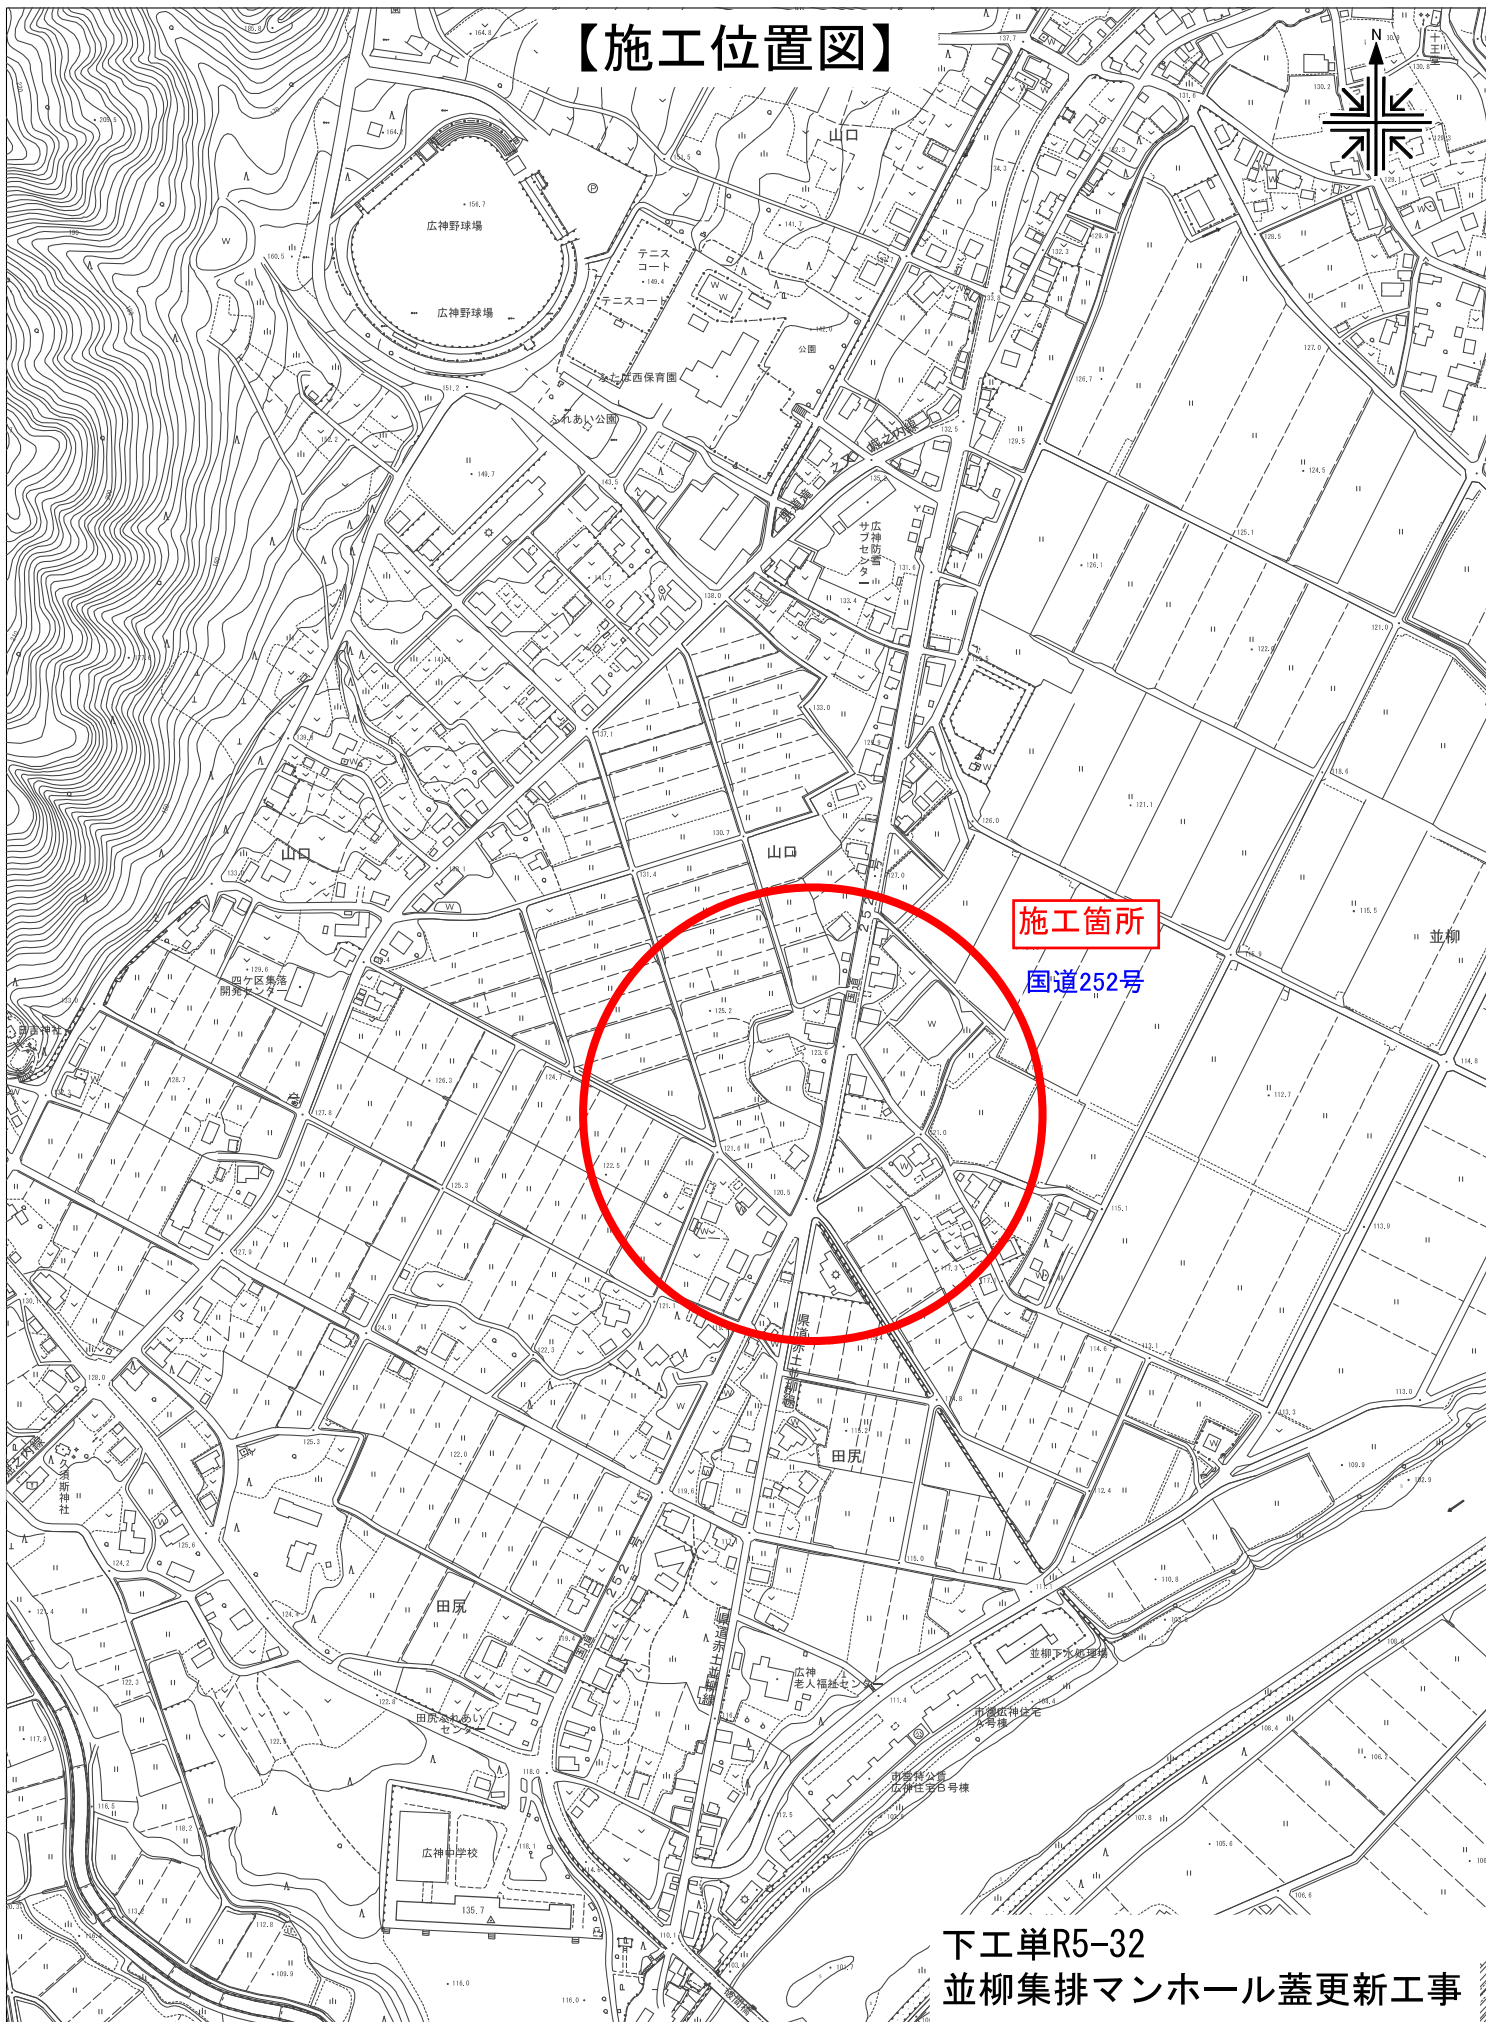

施工箇所

国道252号

下工単R5-32  
並柳集排マンホール蓋更新工事