


5道除第1号
湯之谷除雪センター屋根改修工事

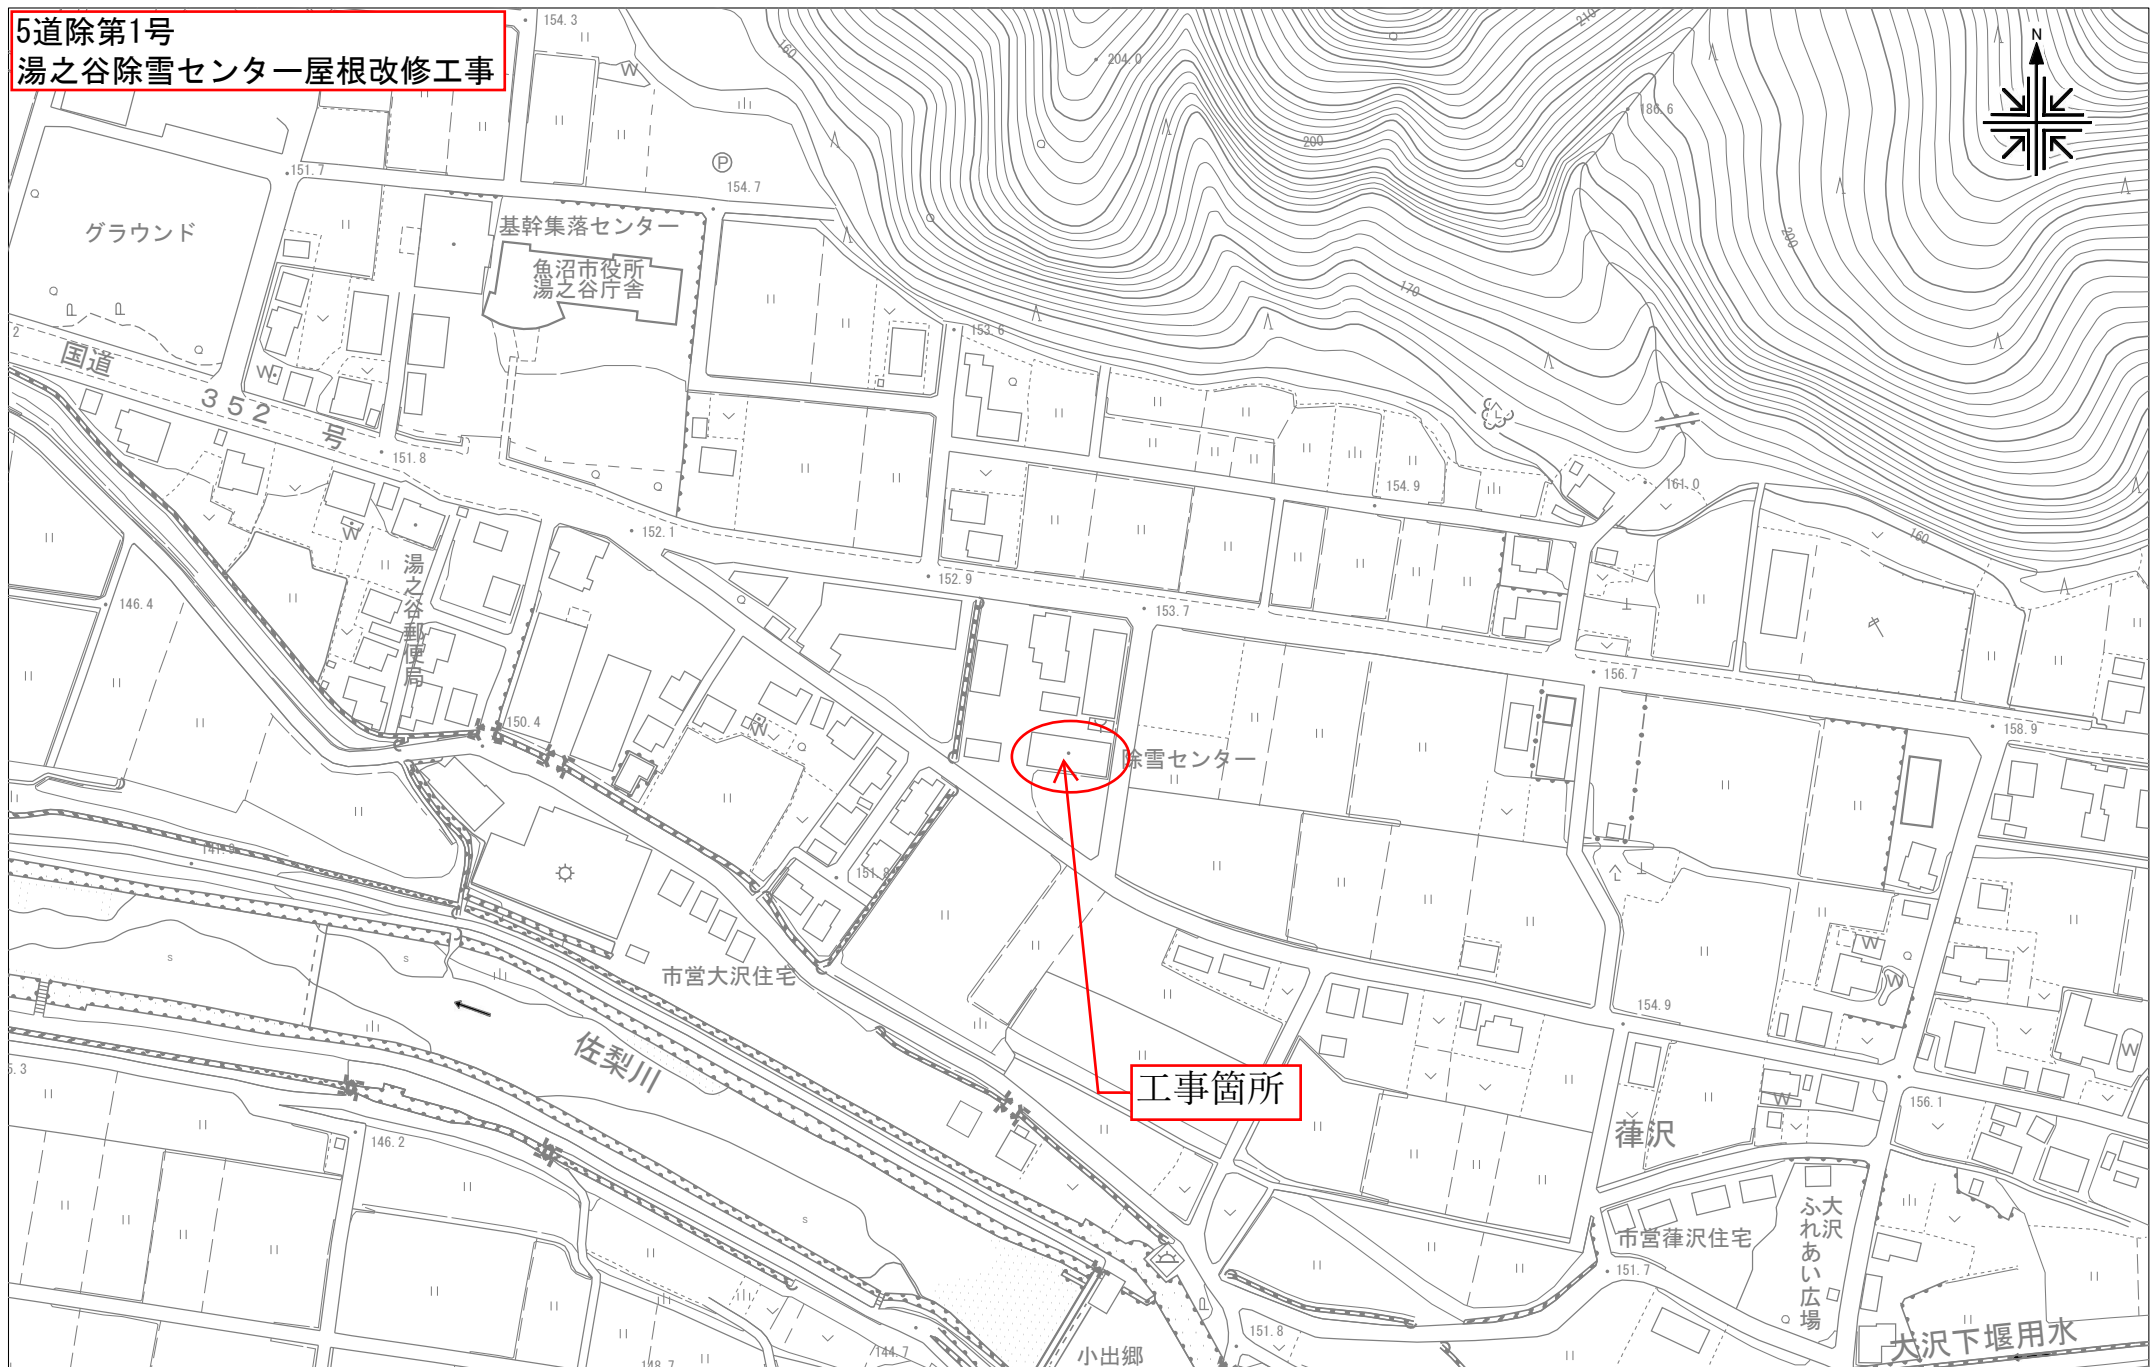

UserID = 101382

1/2500

0

300m