


【位置図】

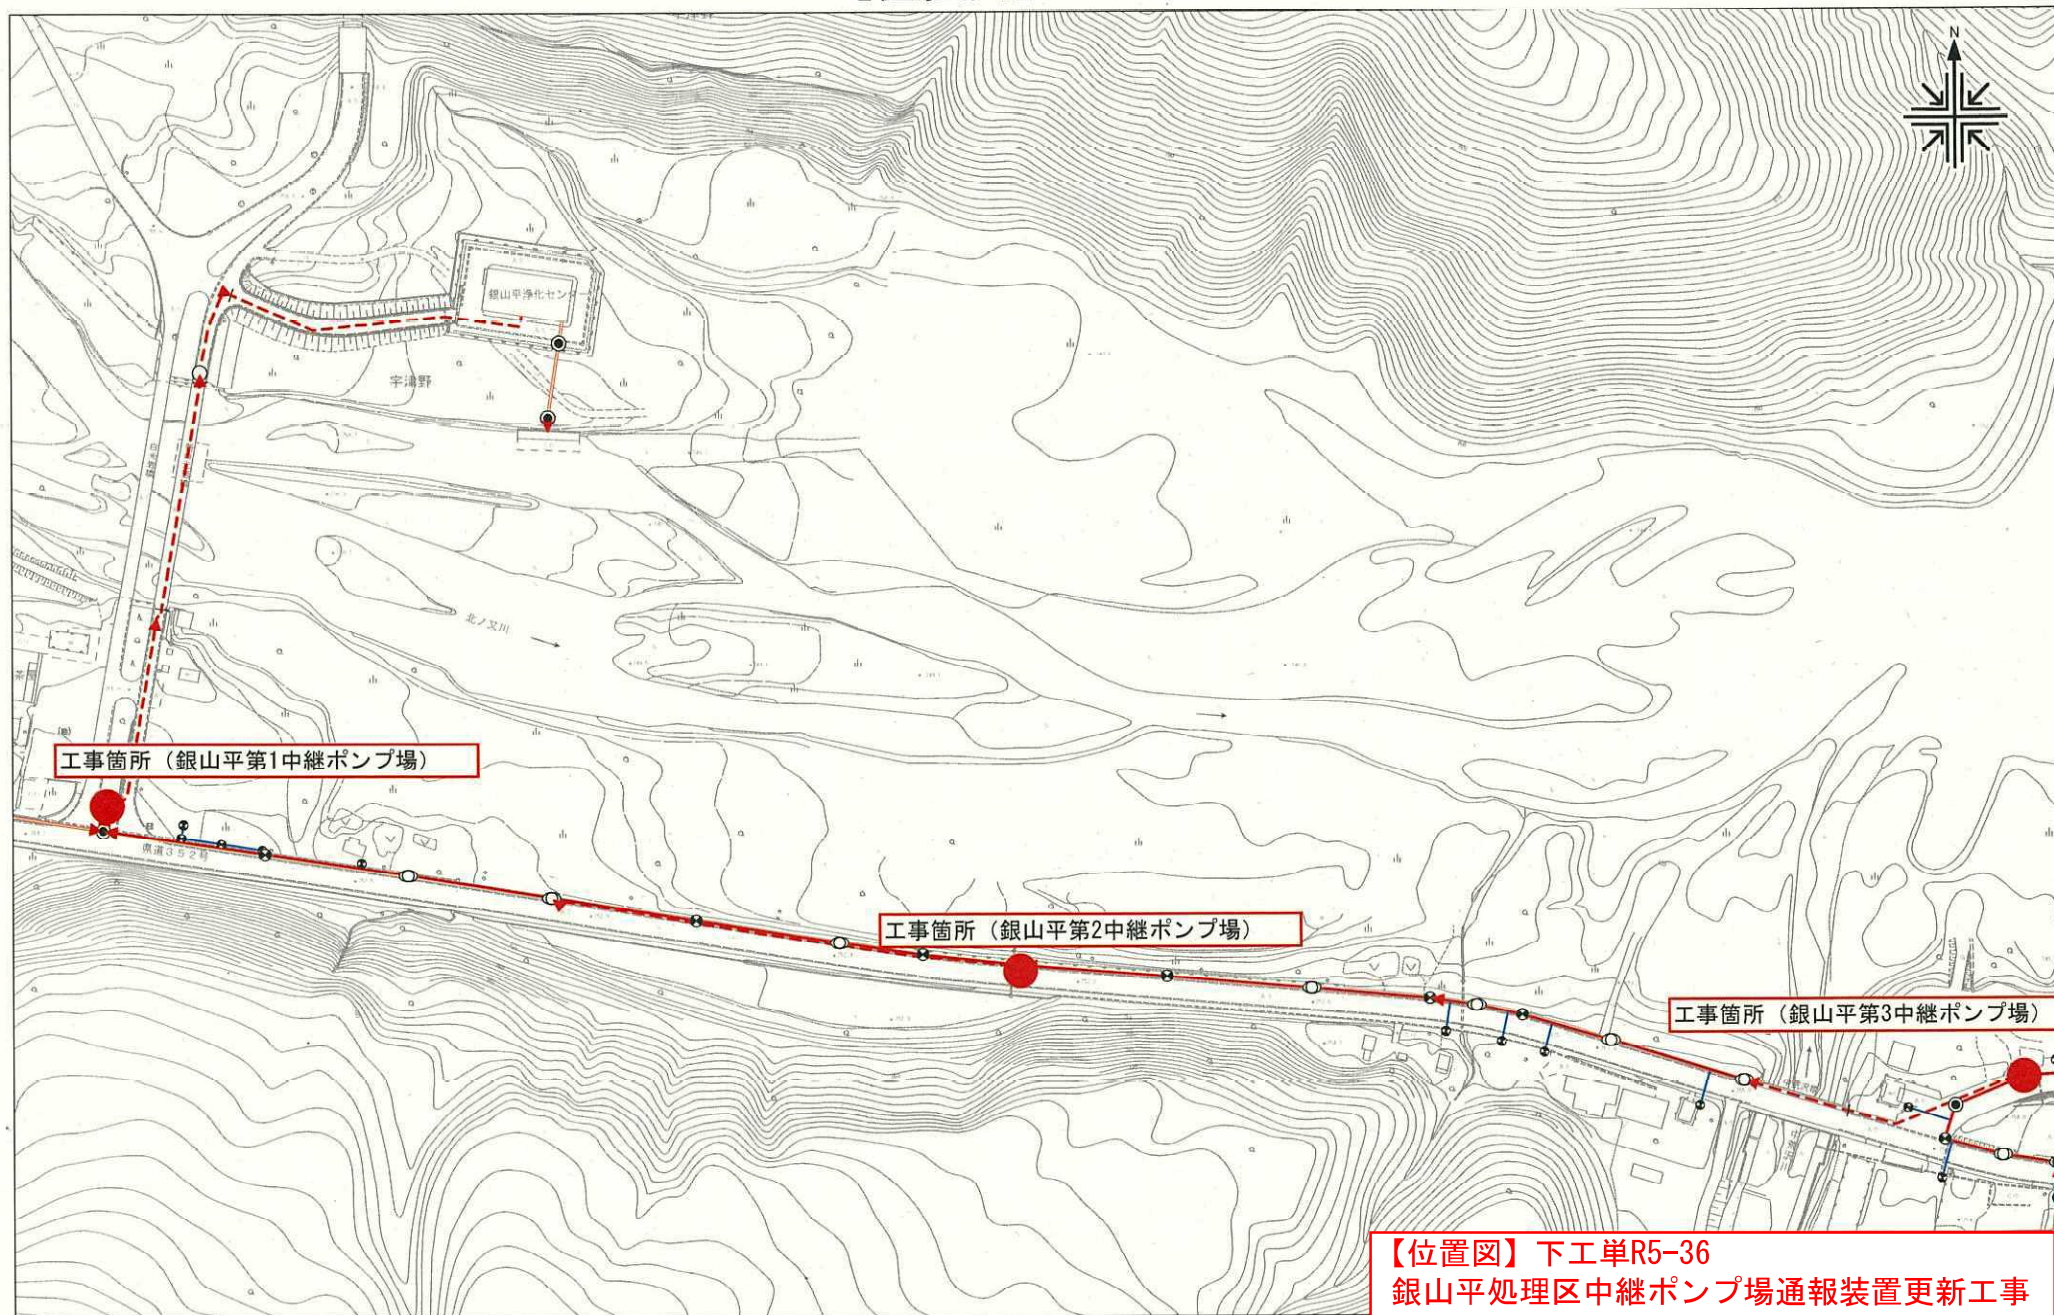

【位置図】 下工単R5-36
銀山平処理区中継ポンプ場通報装置更新工事