
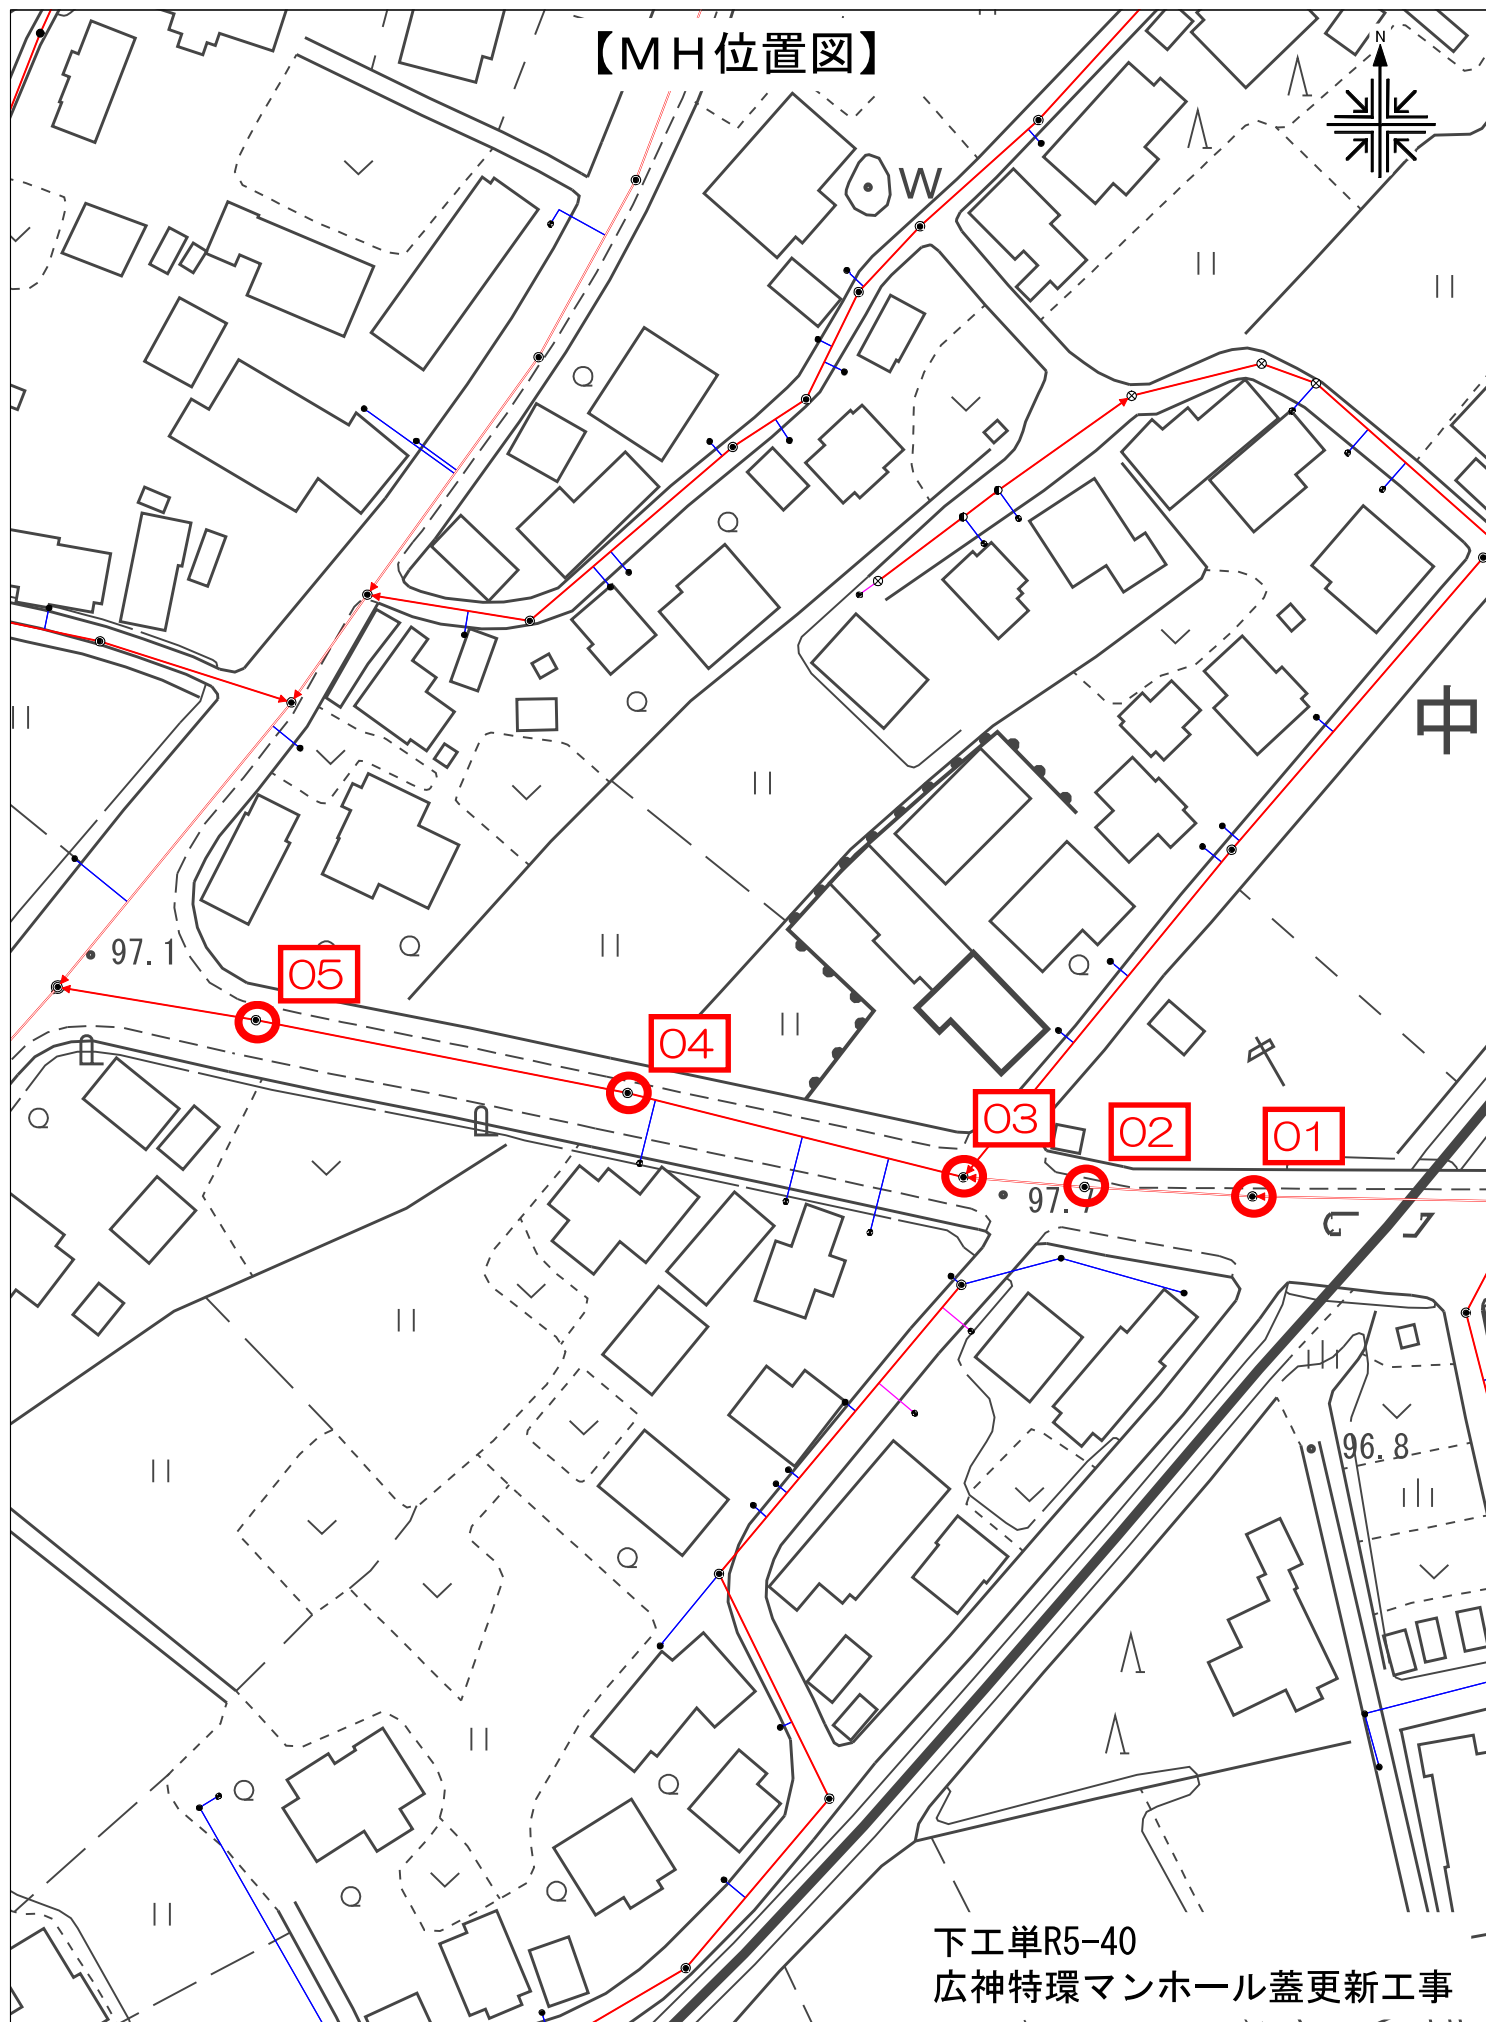


【MH位置図】

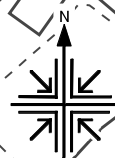

下工単R5-40
広神特環マンホール蓋更新工事