


【MH位置図】

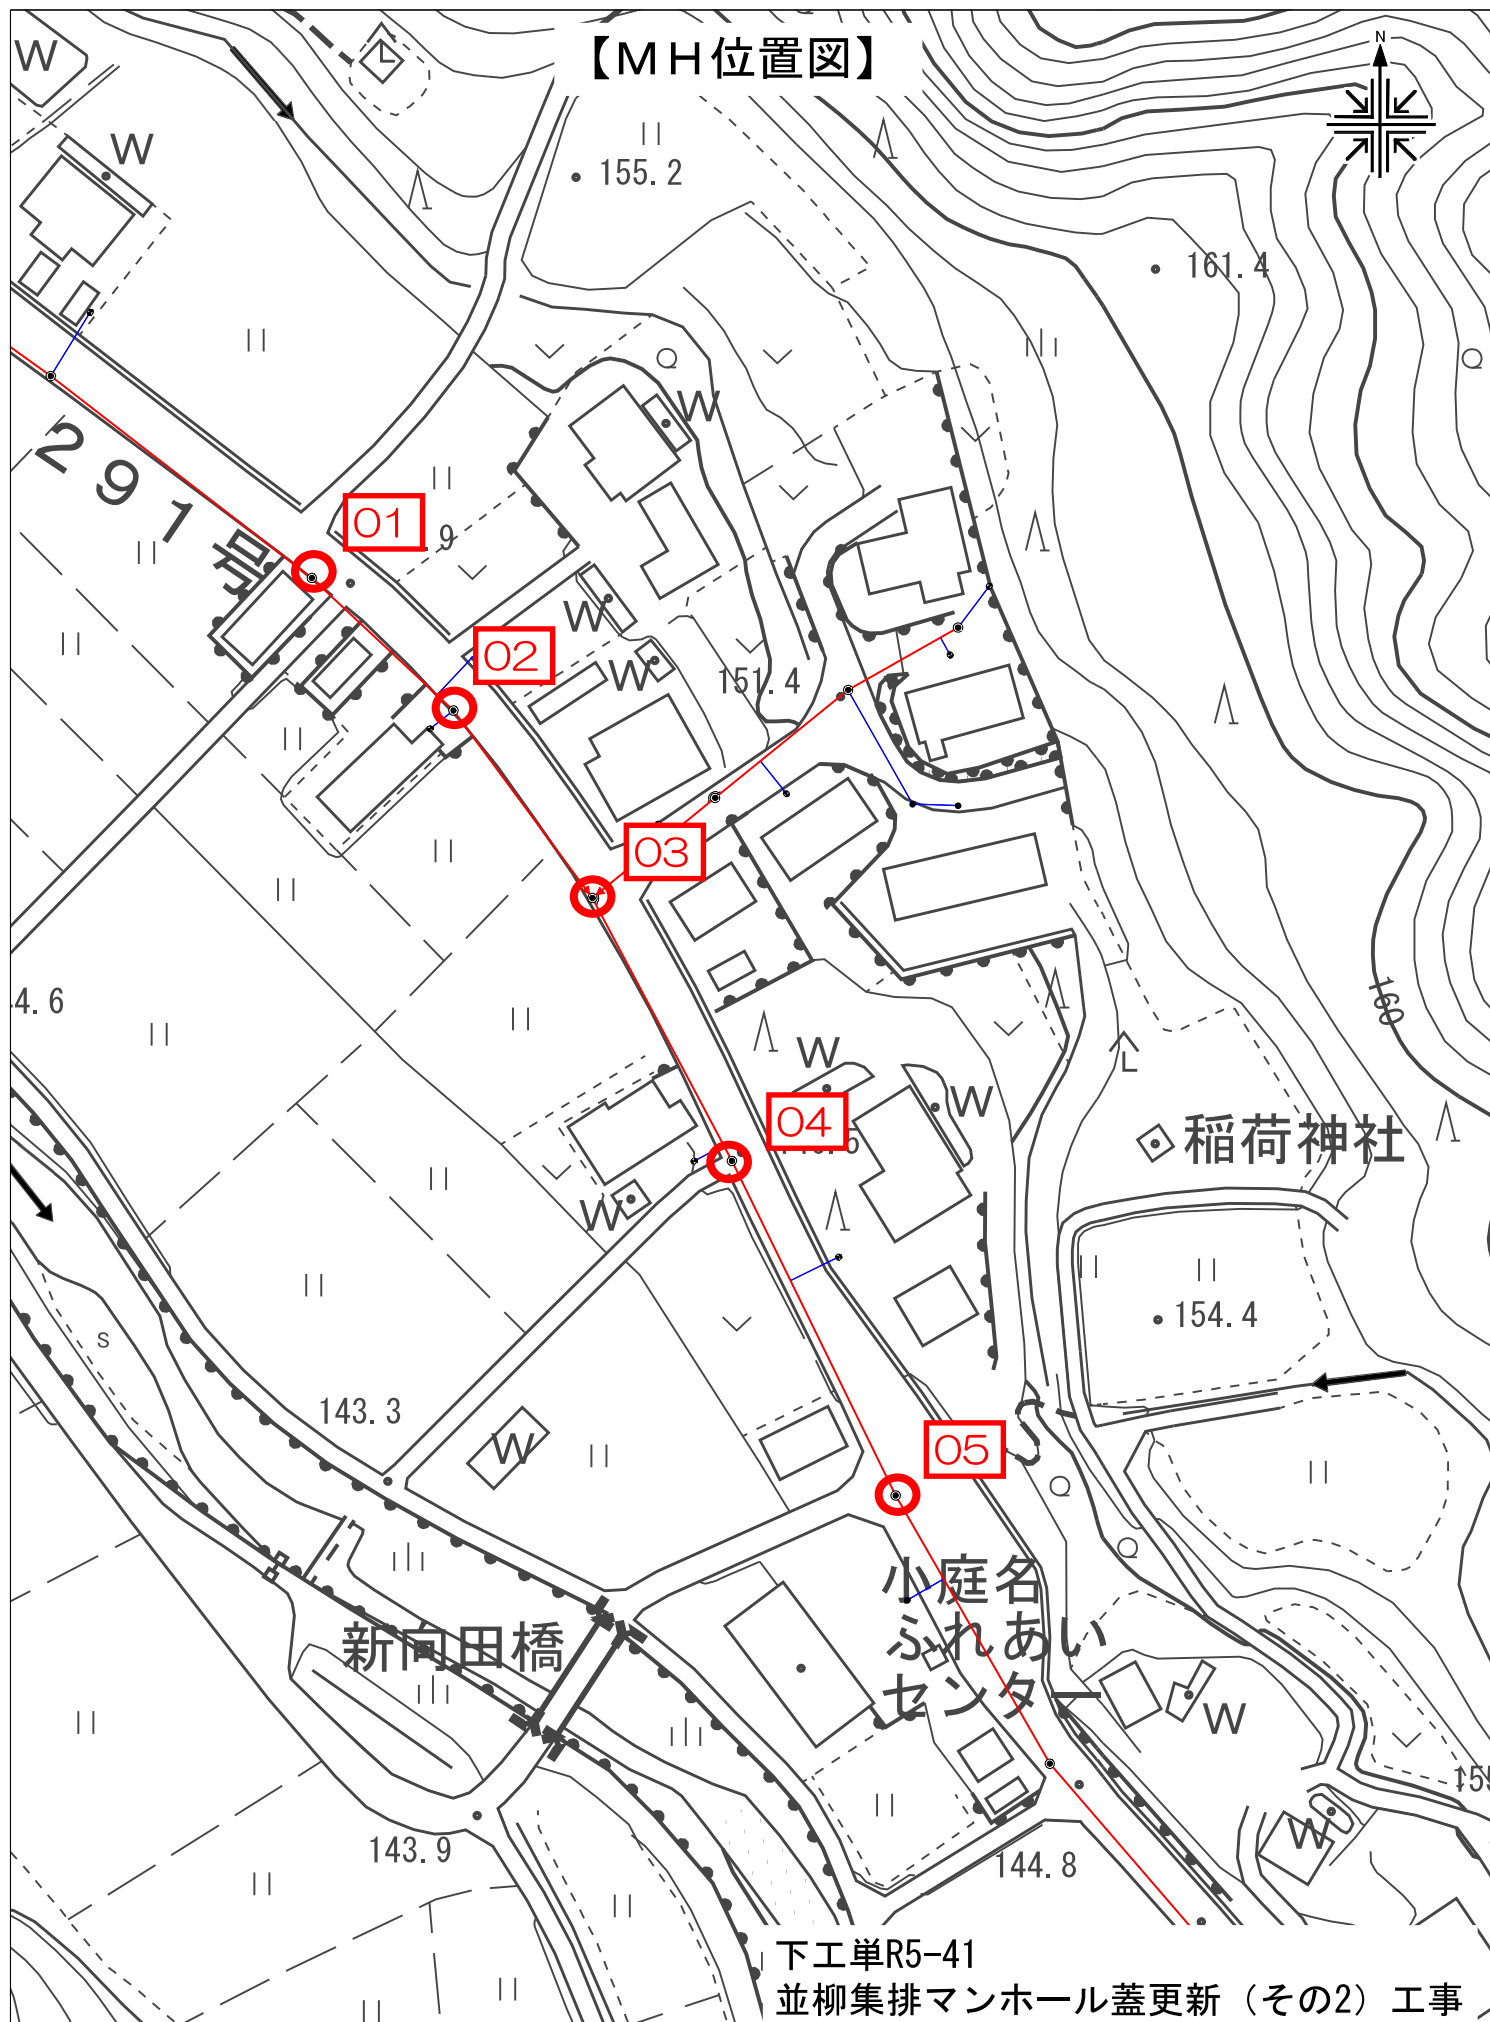

下工単R5-41

並柳集排マンホール蓋更新（その2）工事