


【施工位置図】

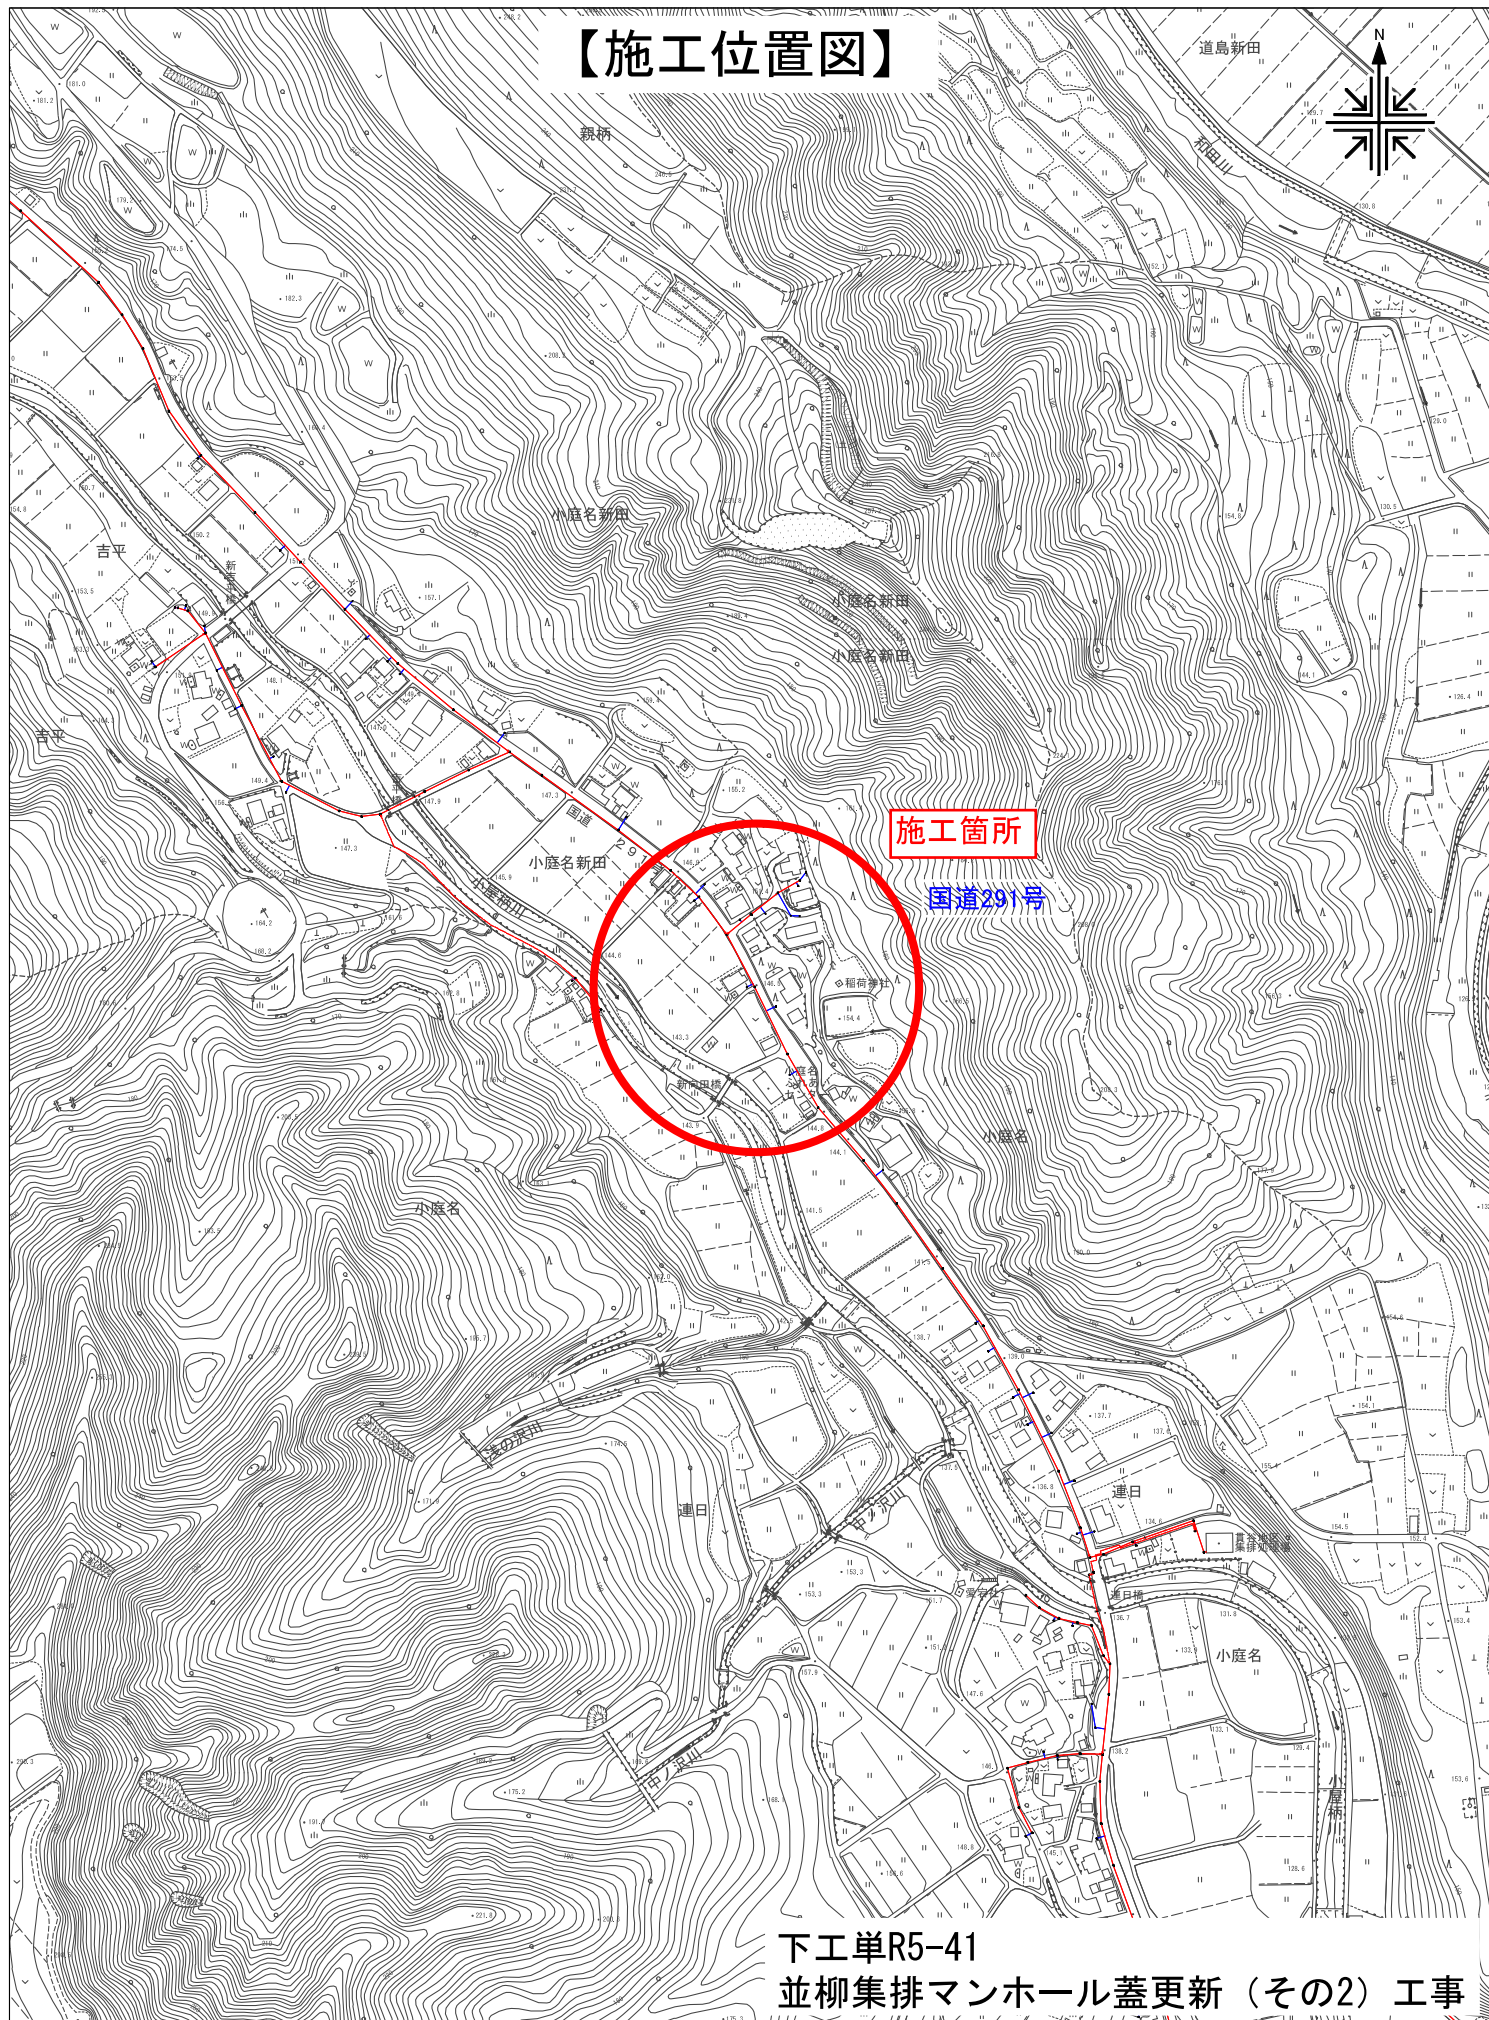

下工単R5-41
並柳集排マンホール蓋更新（その2）工事

UserID = 100985

1/5000

0 100

400m