


【MH位置図】

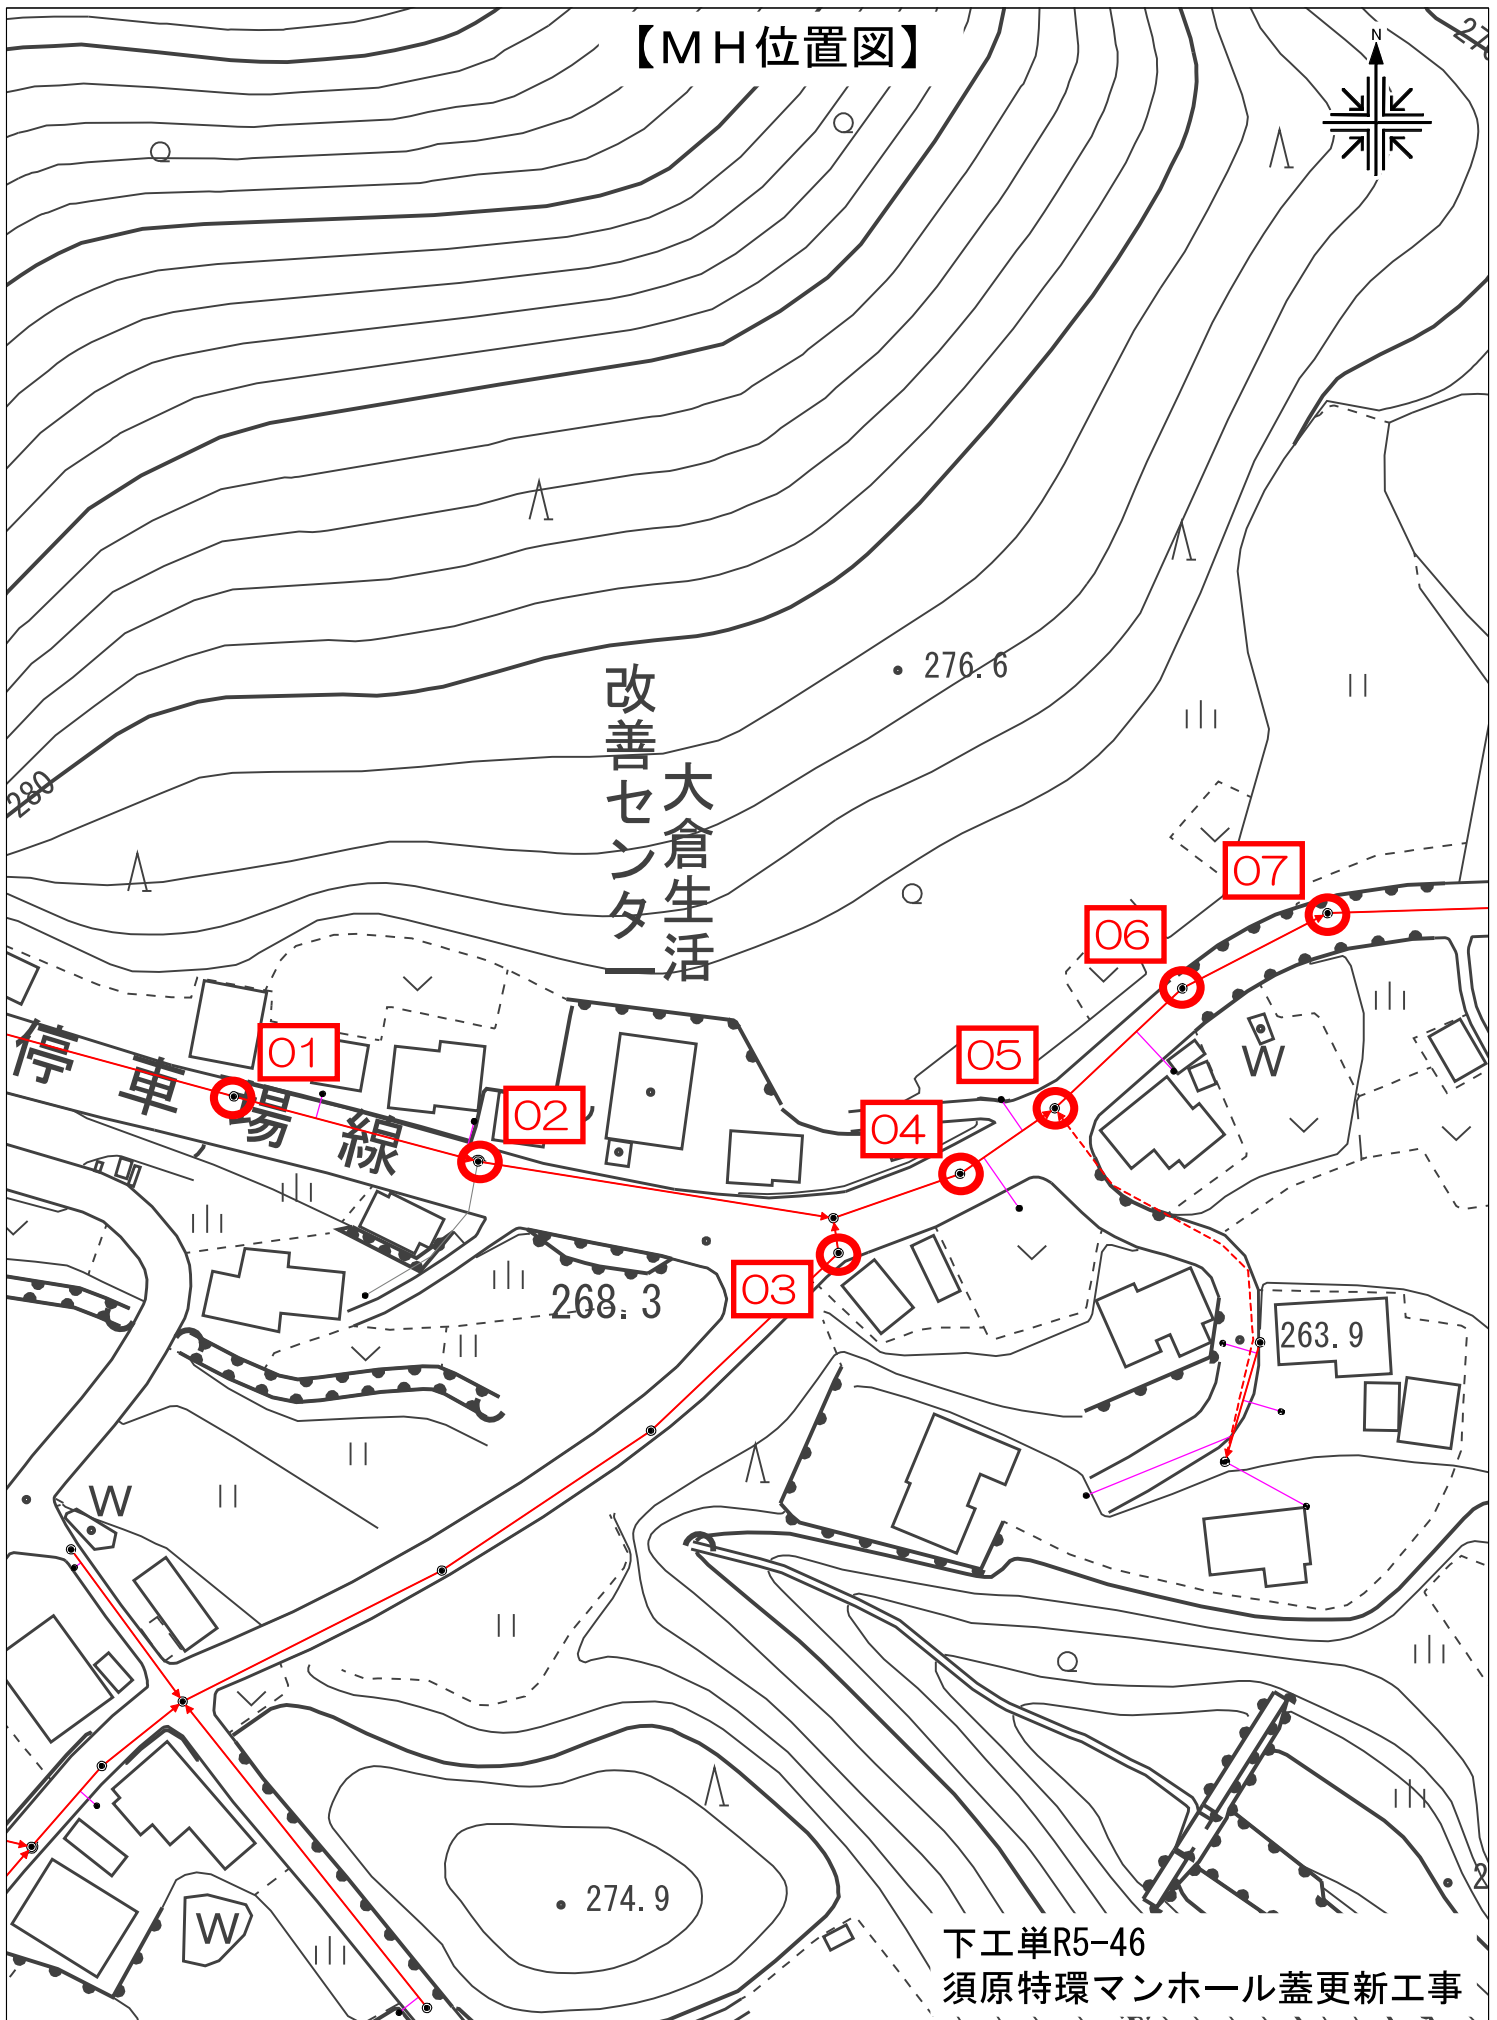

下工単R5-46
須原特環マンホール蓋更新工事

UserID = 100985

1/1000

0 10

90m