


5 道維第59号  
滝之又地区ガードケーブル取替工事  
位置図

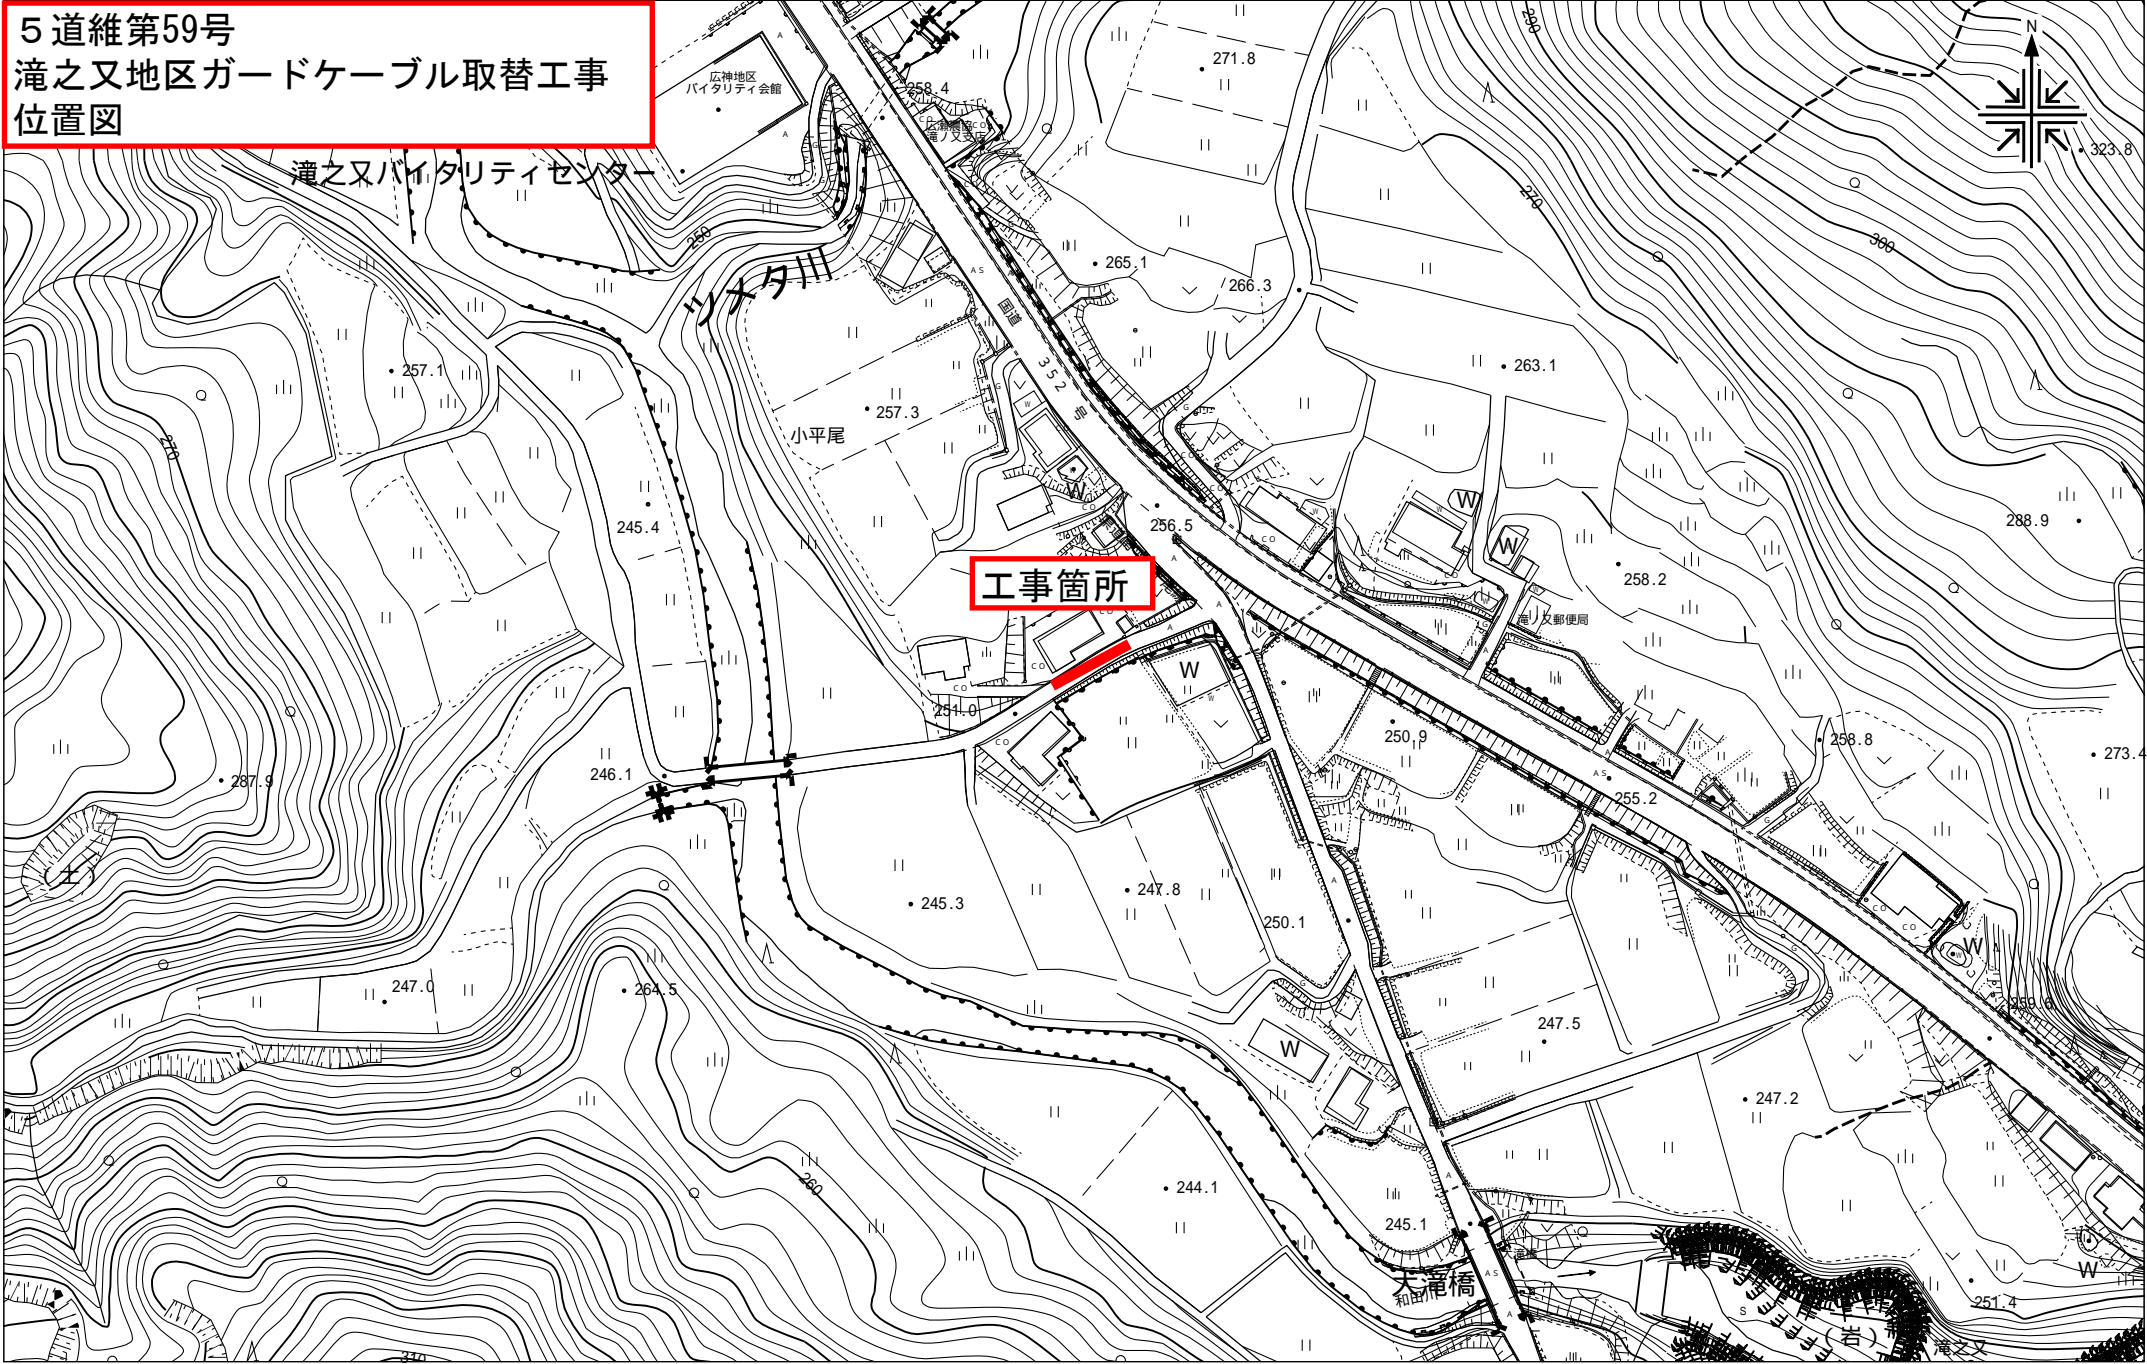

UserID = 101488

1/2000

