


- 凡例
- 公衆用無線A P
 - 行政用無線A P
 - Cat6A LANケーブル

すもんこども園 1階平面図

R5-59号 すもんこども園無線LAN整備工事

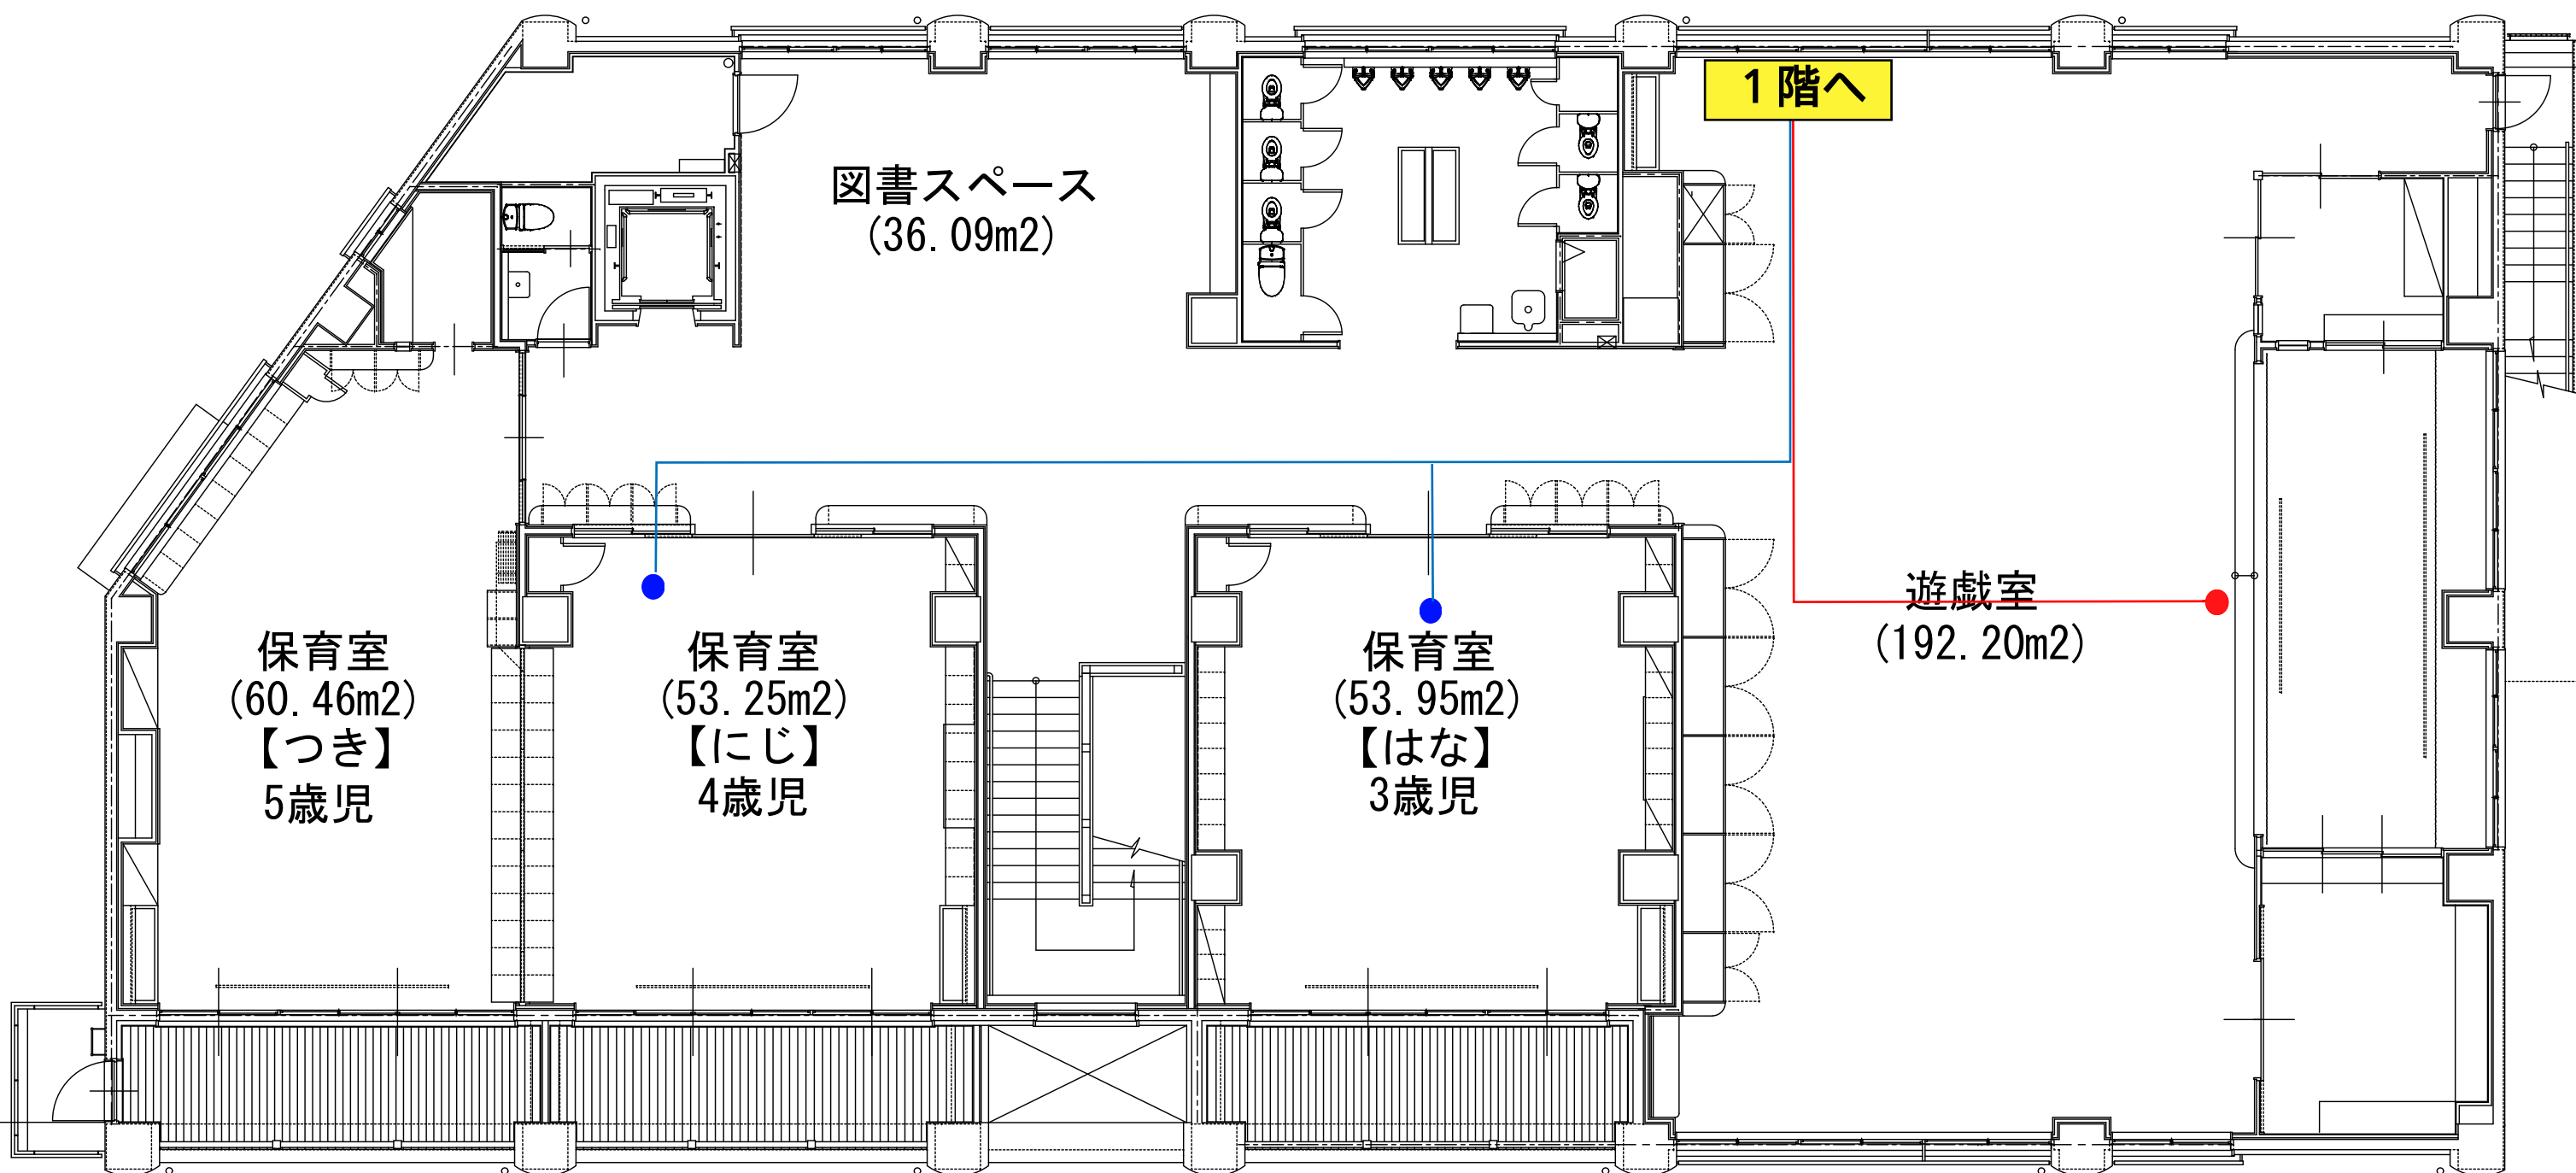

- 凡例
- 公衆用無線A P
 - 行政用無線A P
 - Cat6A LANケーブル

すもんこども園 2階平面図

R5-59号 すもんこども園無線LAN整備工事