


配置図

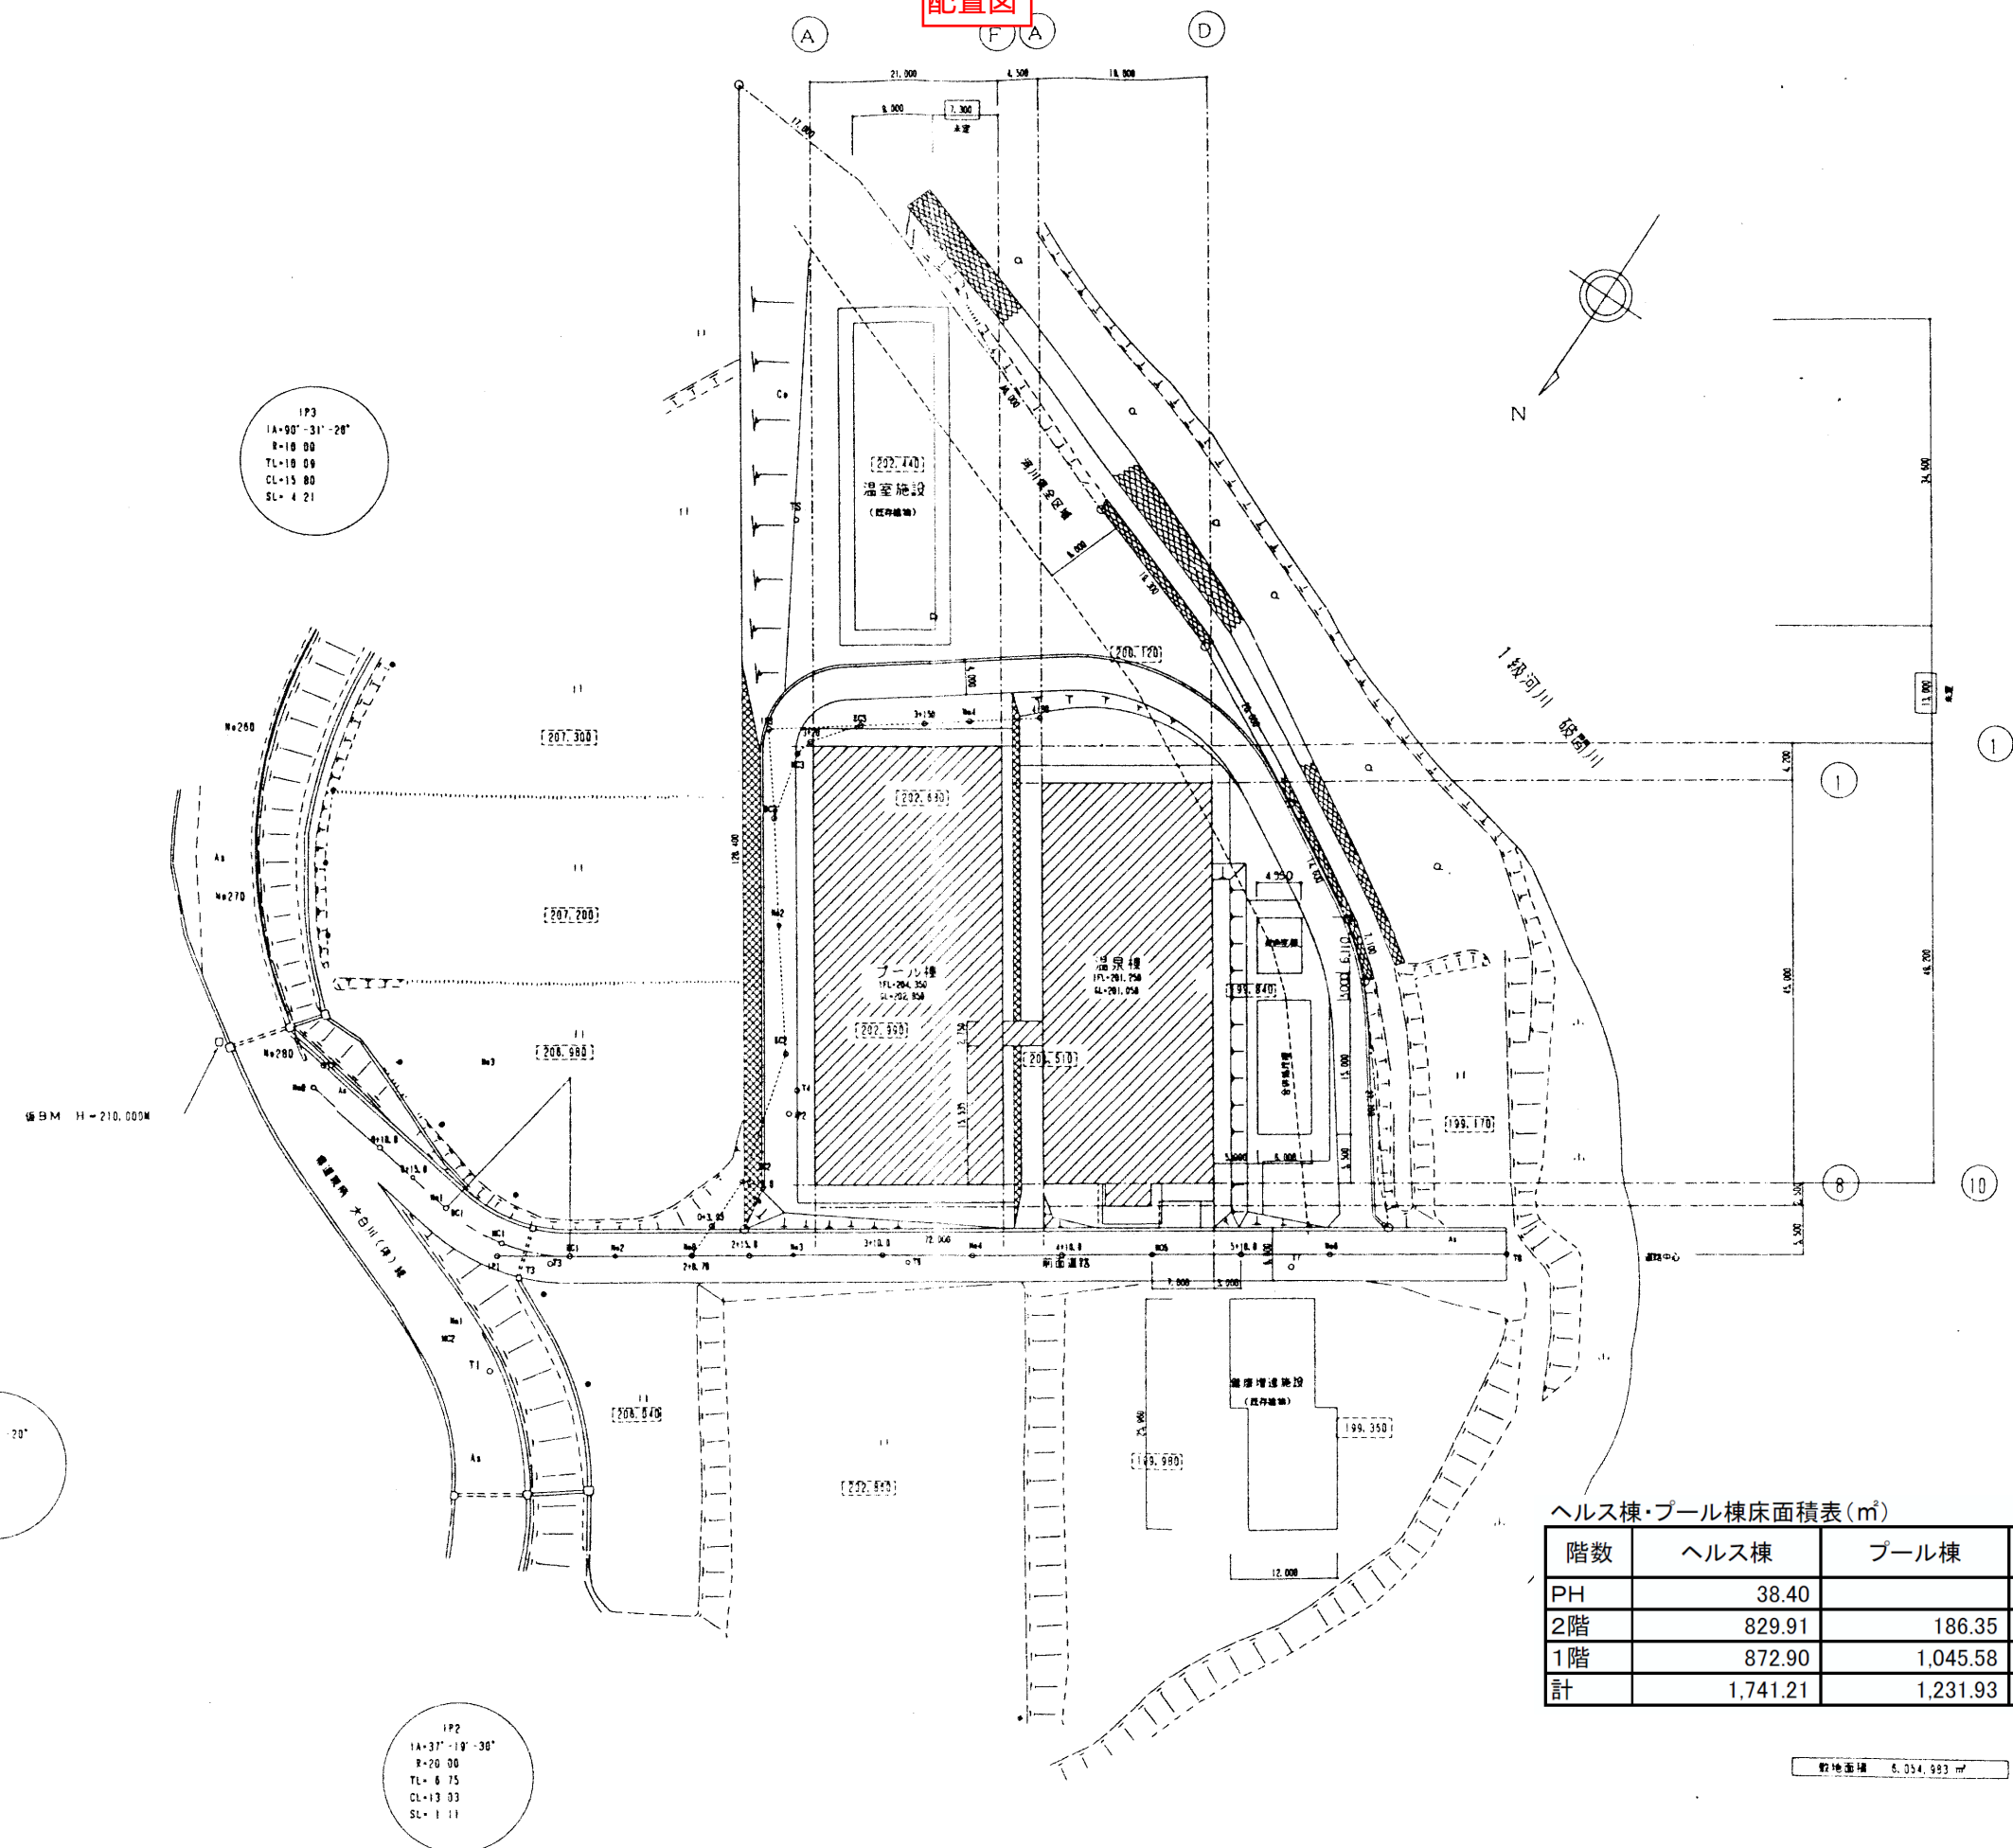

ヘルス棟・プール棟床面積表 (㎡)

階数	ヘルス棟	プール棟	附帯施設 (変電室・浄化槽)	計
PH	38.40			38.40
2階	829.91	186.35		1,016.26
1階	872.90	1,045.58	95.04	2,013.52
計	1,741.21	1,231.93	95.04	3,068.18

敷地面積 5,054.993 ㎡

配置図 S=1:400

5観工第53号
寿和温泉ヘルス棟・プール棟解体撤去工事