



計 画 縦 断 面 図

S V=1:100
H=1:500

下工補R5-8 穴沢・横根地区統合下水道管渠接続（その5）工事

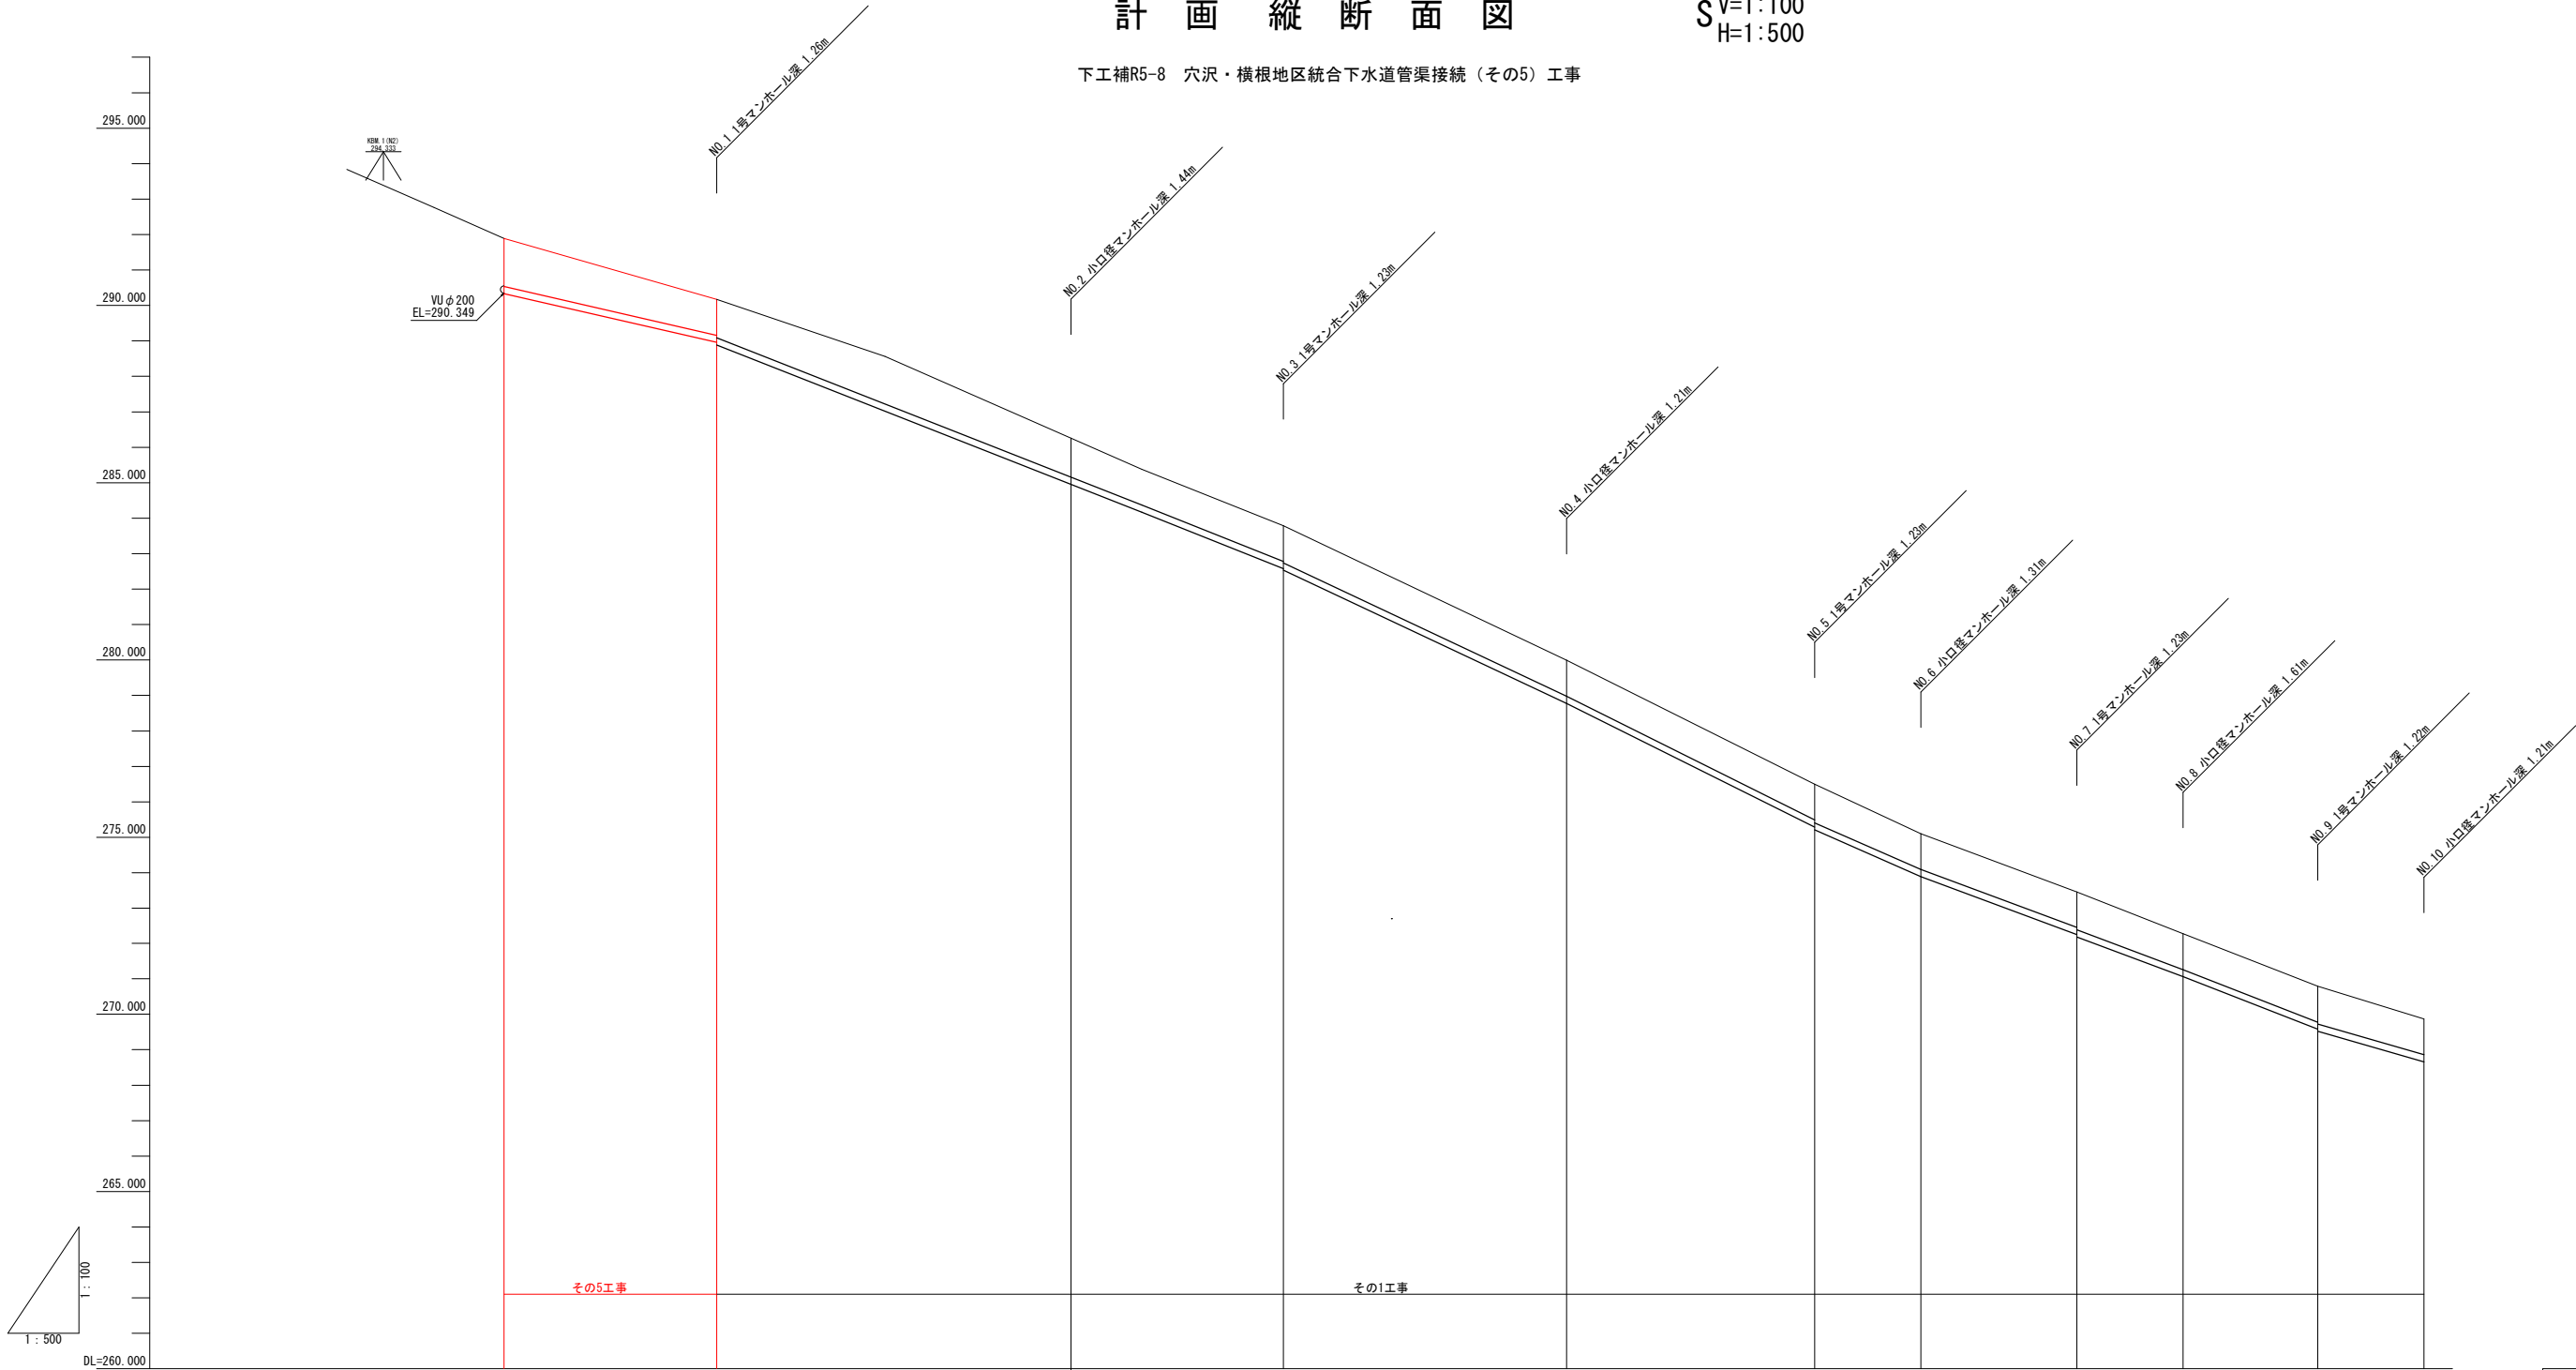

管 番 号 延長勾配	107° 44' 50"	185° 39' 40"		166° 5' 50"	165° 30' 30"	183° 42' 20"	195° 31' 00"	200° 53' 10"	150° 15' 10"	134° 16' 50"	123° 35' 30"	156° 55' 30"
掘 削 深	1.16	1.37		1.15	1.33	1.35	1.34	1.35	1.33	1.35	1.35	1.35
土 被 り	1.33	1.03		1.23	1.03	1.00	1.02	1.00	1.02	1.41	1.02	1.01
管 底 高	290.334	288.957		284.813	282.442	278.735	275.203	273.794	272.268	270.578	268.504	268.528
地 盤 高	291.881	290.173		286.251	283.711	279.941	276.930	275.099	273.437	272.191	270.698	269.741
追 距	0.00	30.00		60.00	110.00	150.00	185.00	200.00	222.00	237.00	254.00	271.00
単 距	0.00	30.00		50.00 (52.16)	30.00 (30.10)	40.00 (42.18)	35.00 (35.18)	15.00 (15.07)	22.00 (22.04)	15.00 (15.06)	19.00 (19.12)	15.00 (15.05)
測 点	NO.0	NO.1		NO.2	NO.3	NO.4	NO.5	NO.6	NO.7	NO.8	NO.9	NO.10

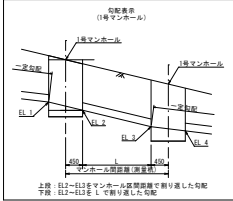

測 量 者			設 計 者		
株式会社 ナルサワコンサルタント			株式会社 ナルサワコンサルタント		
審 査 者	所 長	課 長	課 員		
事 業 名		地 区 名	年 度		
農業集落排水事業		穴沢・横根地区	5		
図面 名称	計画縦断面図 V=1:100 H=1:500		図面 番号	2	
計画	全体	年表	請負	変更1	変更2 出来形