


位置図

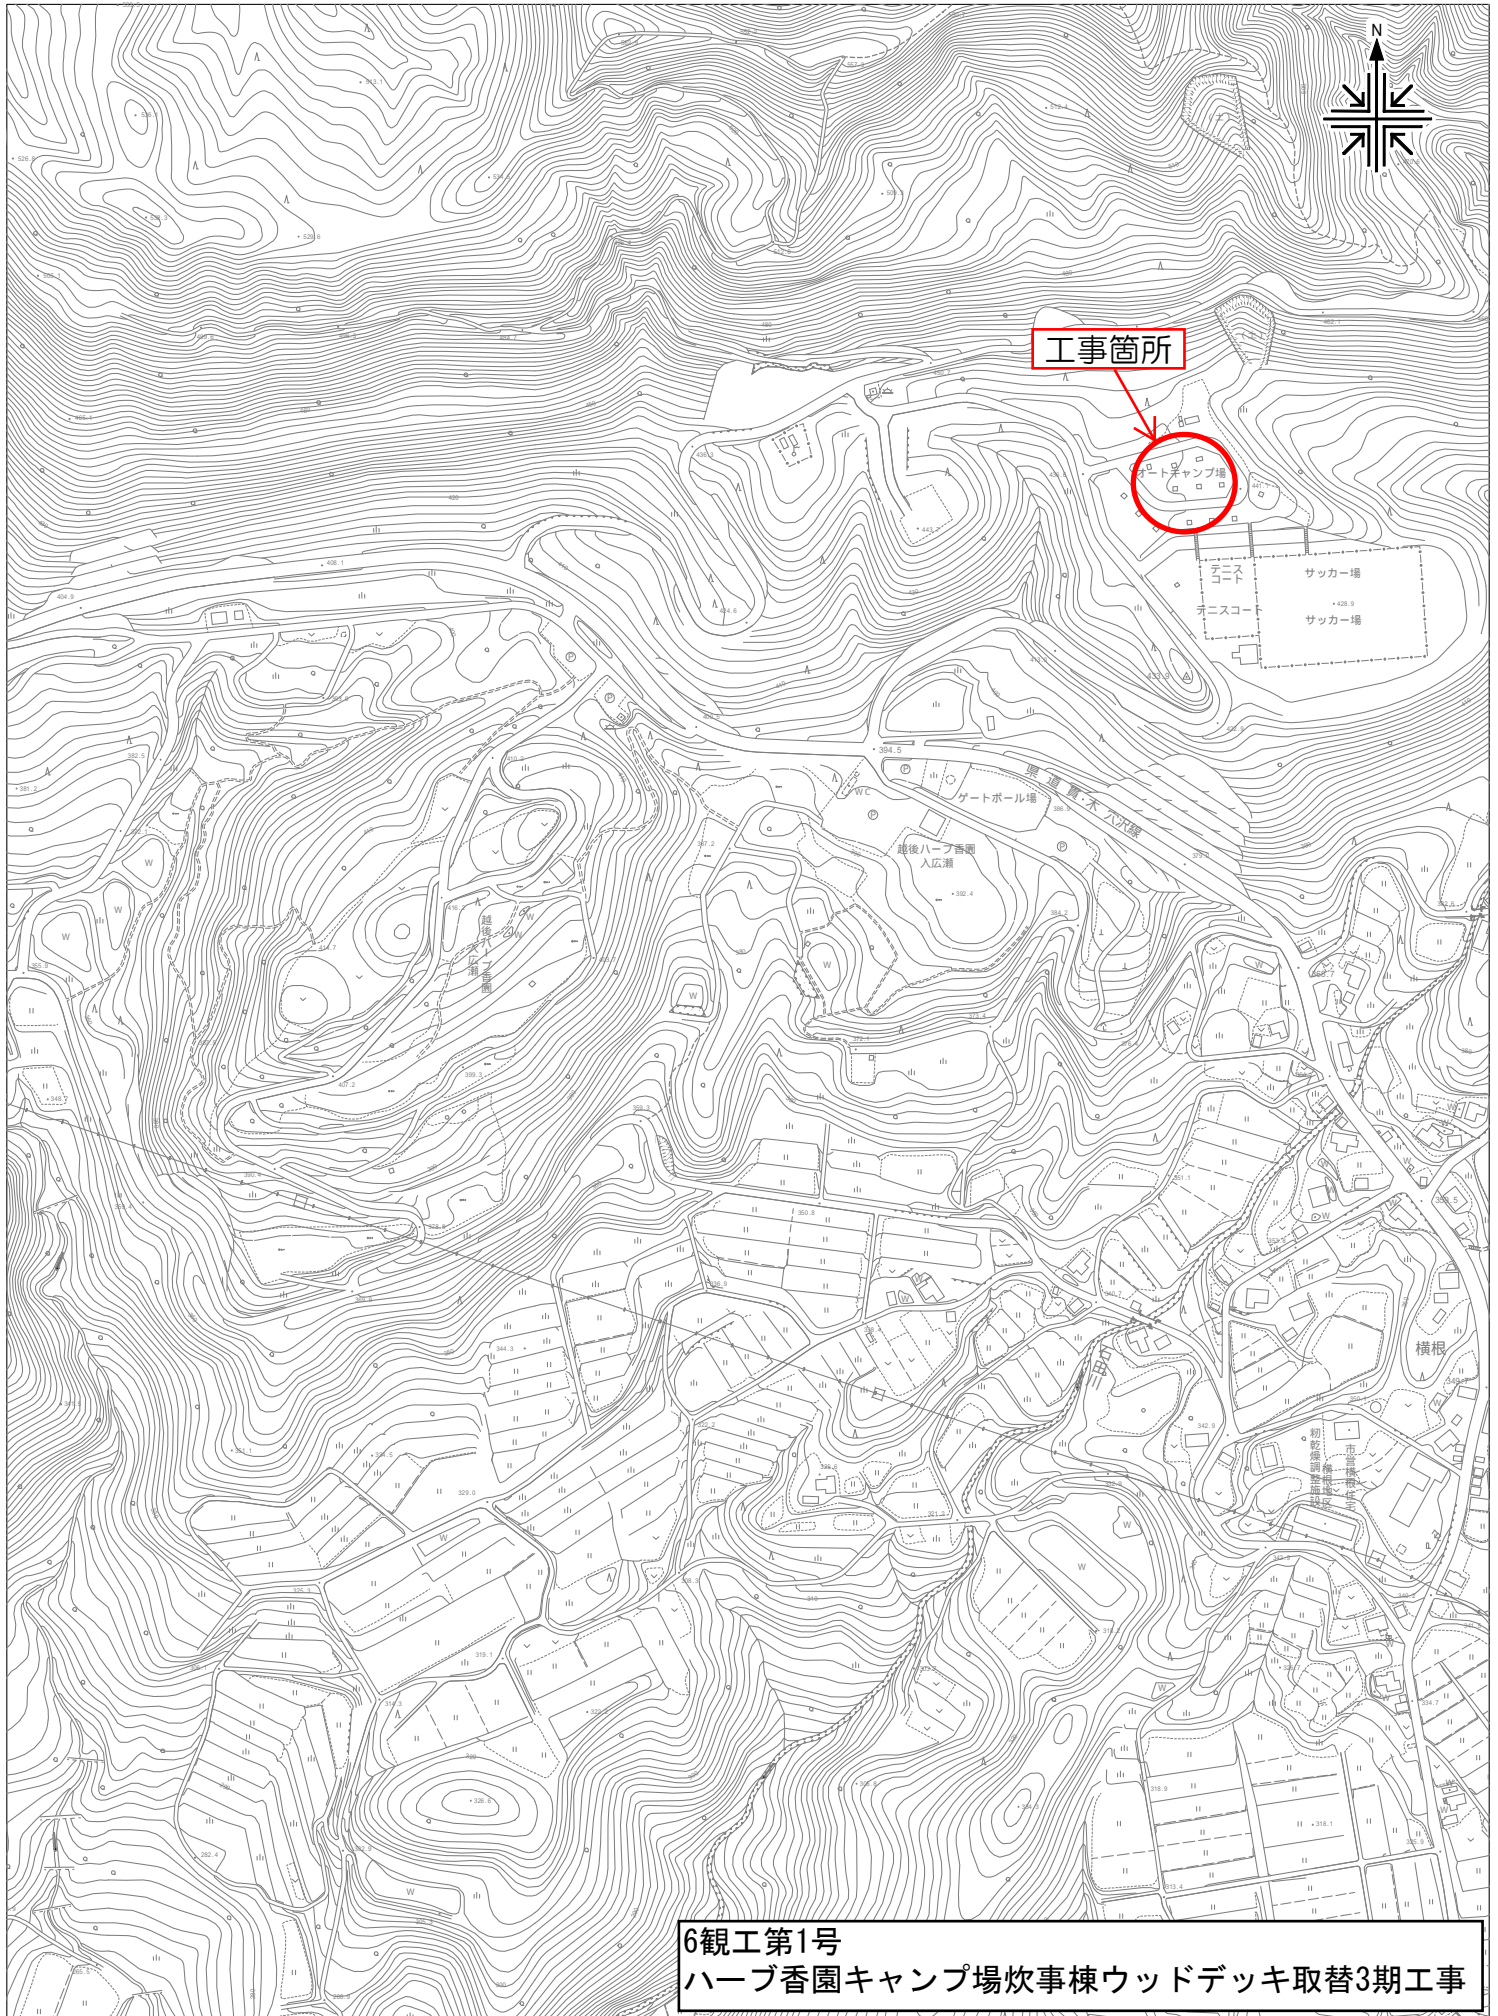

6観工第1号
ハーブ香園キャンプ場炊事棟ウッドデッキ取替3期工事