


### 【施工位置図】

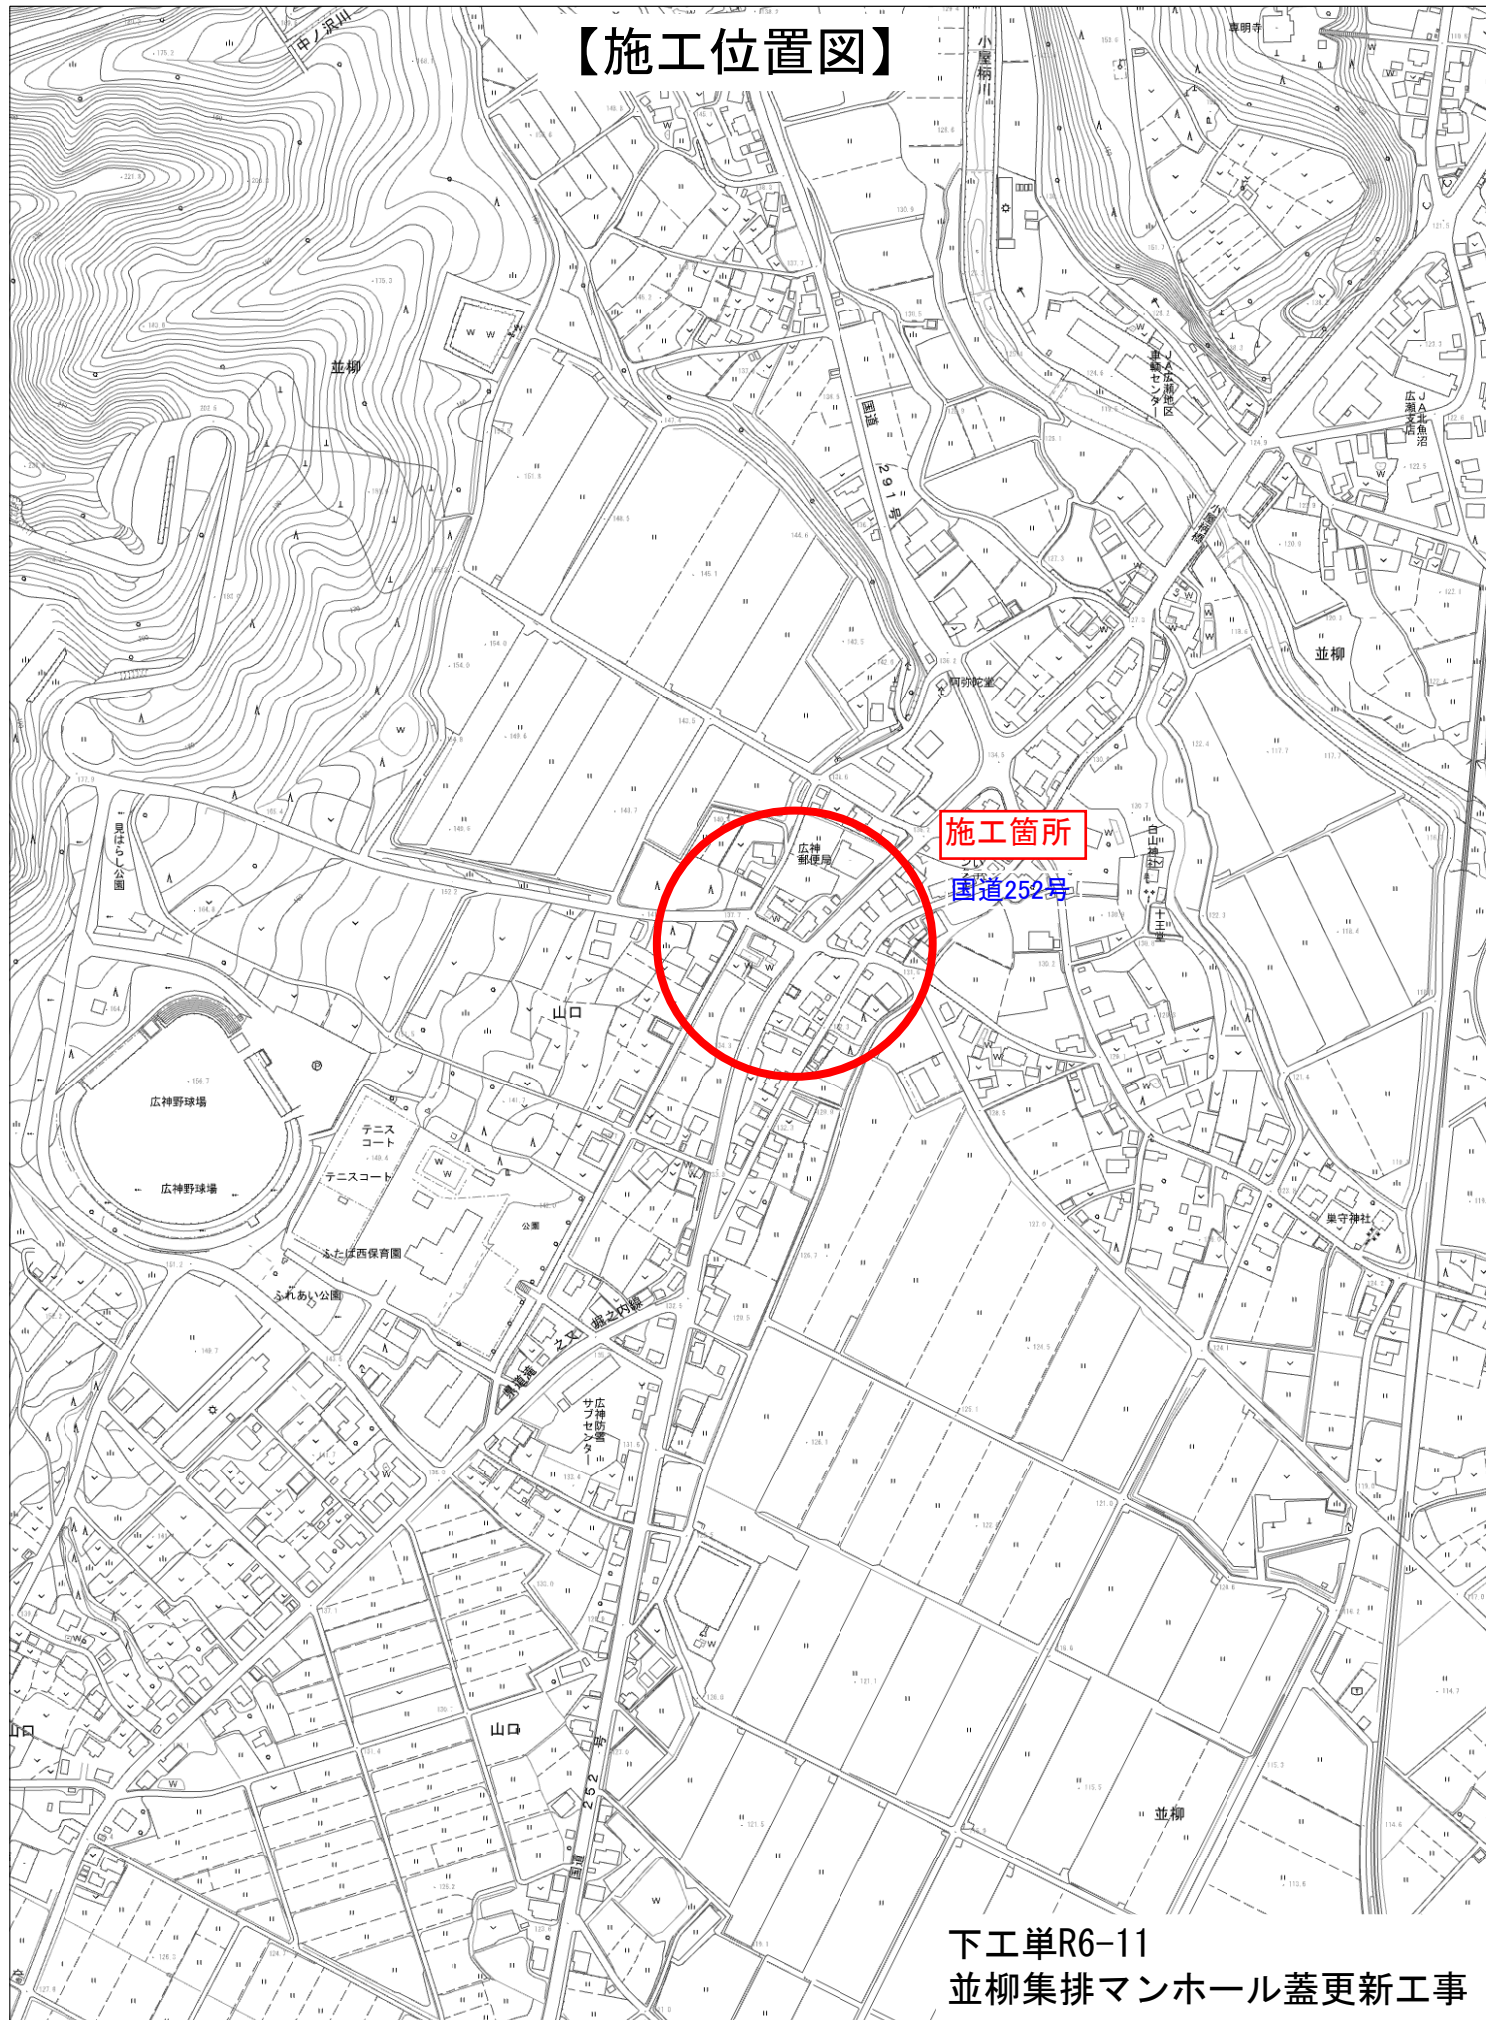

下工単R6-11  
並柳集排マンホール蓋更新工事