

源泉除鉄ろ過装置改修

逆洗ポンプ 1台

流量計 2台

全渠ポンプ廻り改修

給湯ポンプ 2基


同トバルブ 2ム

同上チャッキバリブ 2台

五つに、24

51,300

7,000										12,600										9,900					8,100					9,900					10,800					
1,500	3,600	1,900	1,800	"	1,800	"	1,800	"	1,800	2,700	4,500	2,700	1,800	1,800	"	"	1,800	"	1,800	1,800	1,800	1,800	"	1,800	"	1,800	900													
													1,800	900						900	900																			

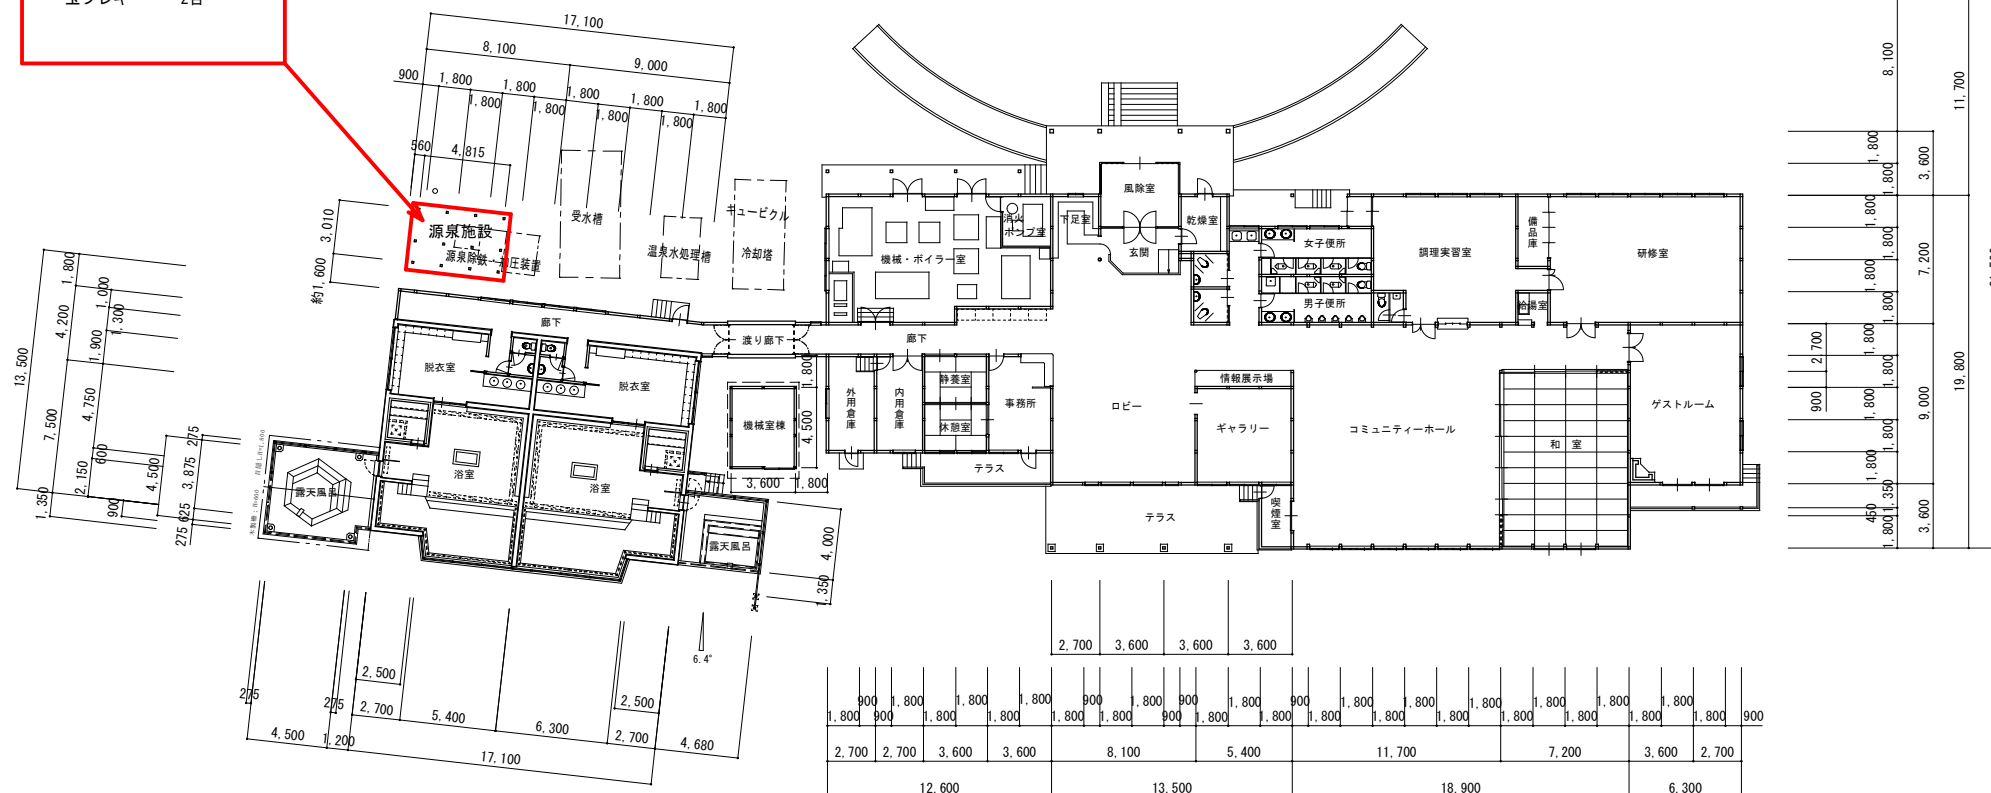

A3をA4に縮小

全体平面図

S=1/300

床面積	集会場棟	882.27 m ²
	浴室棟	285.57 m ²
	合計	1,167.84 m ²

[illegible]