


【位置図】

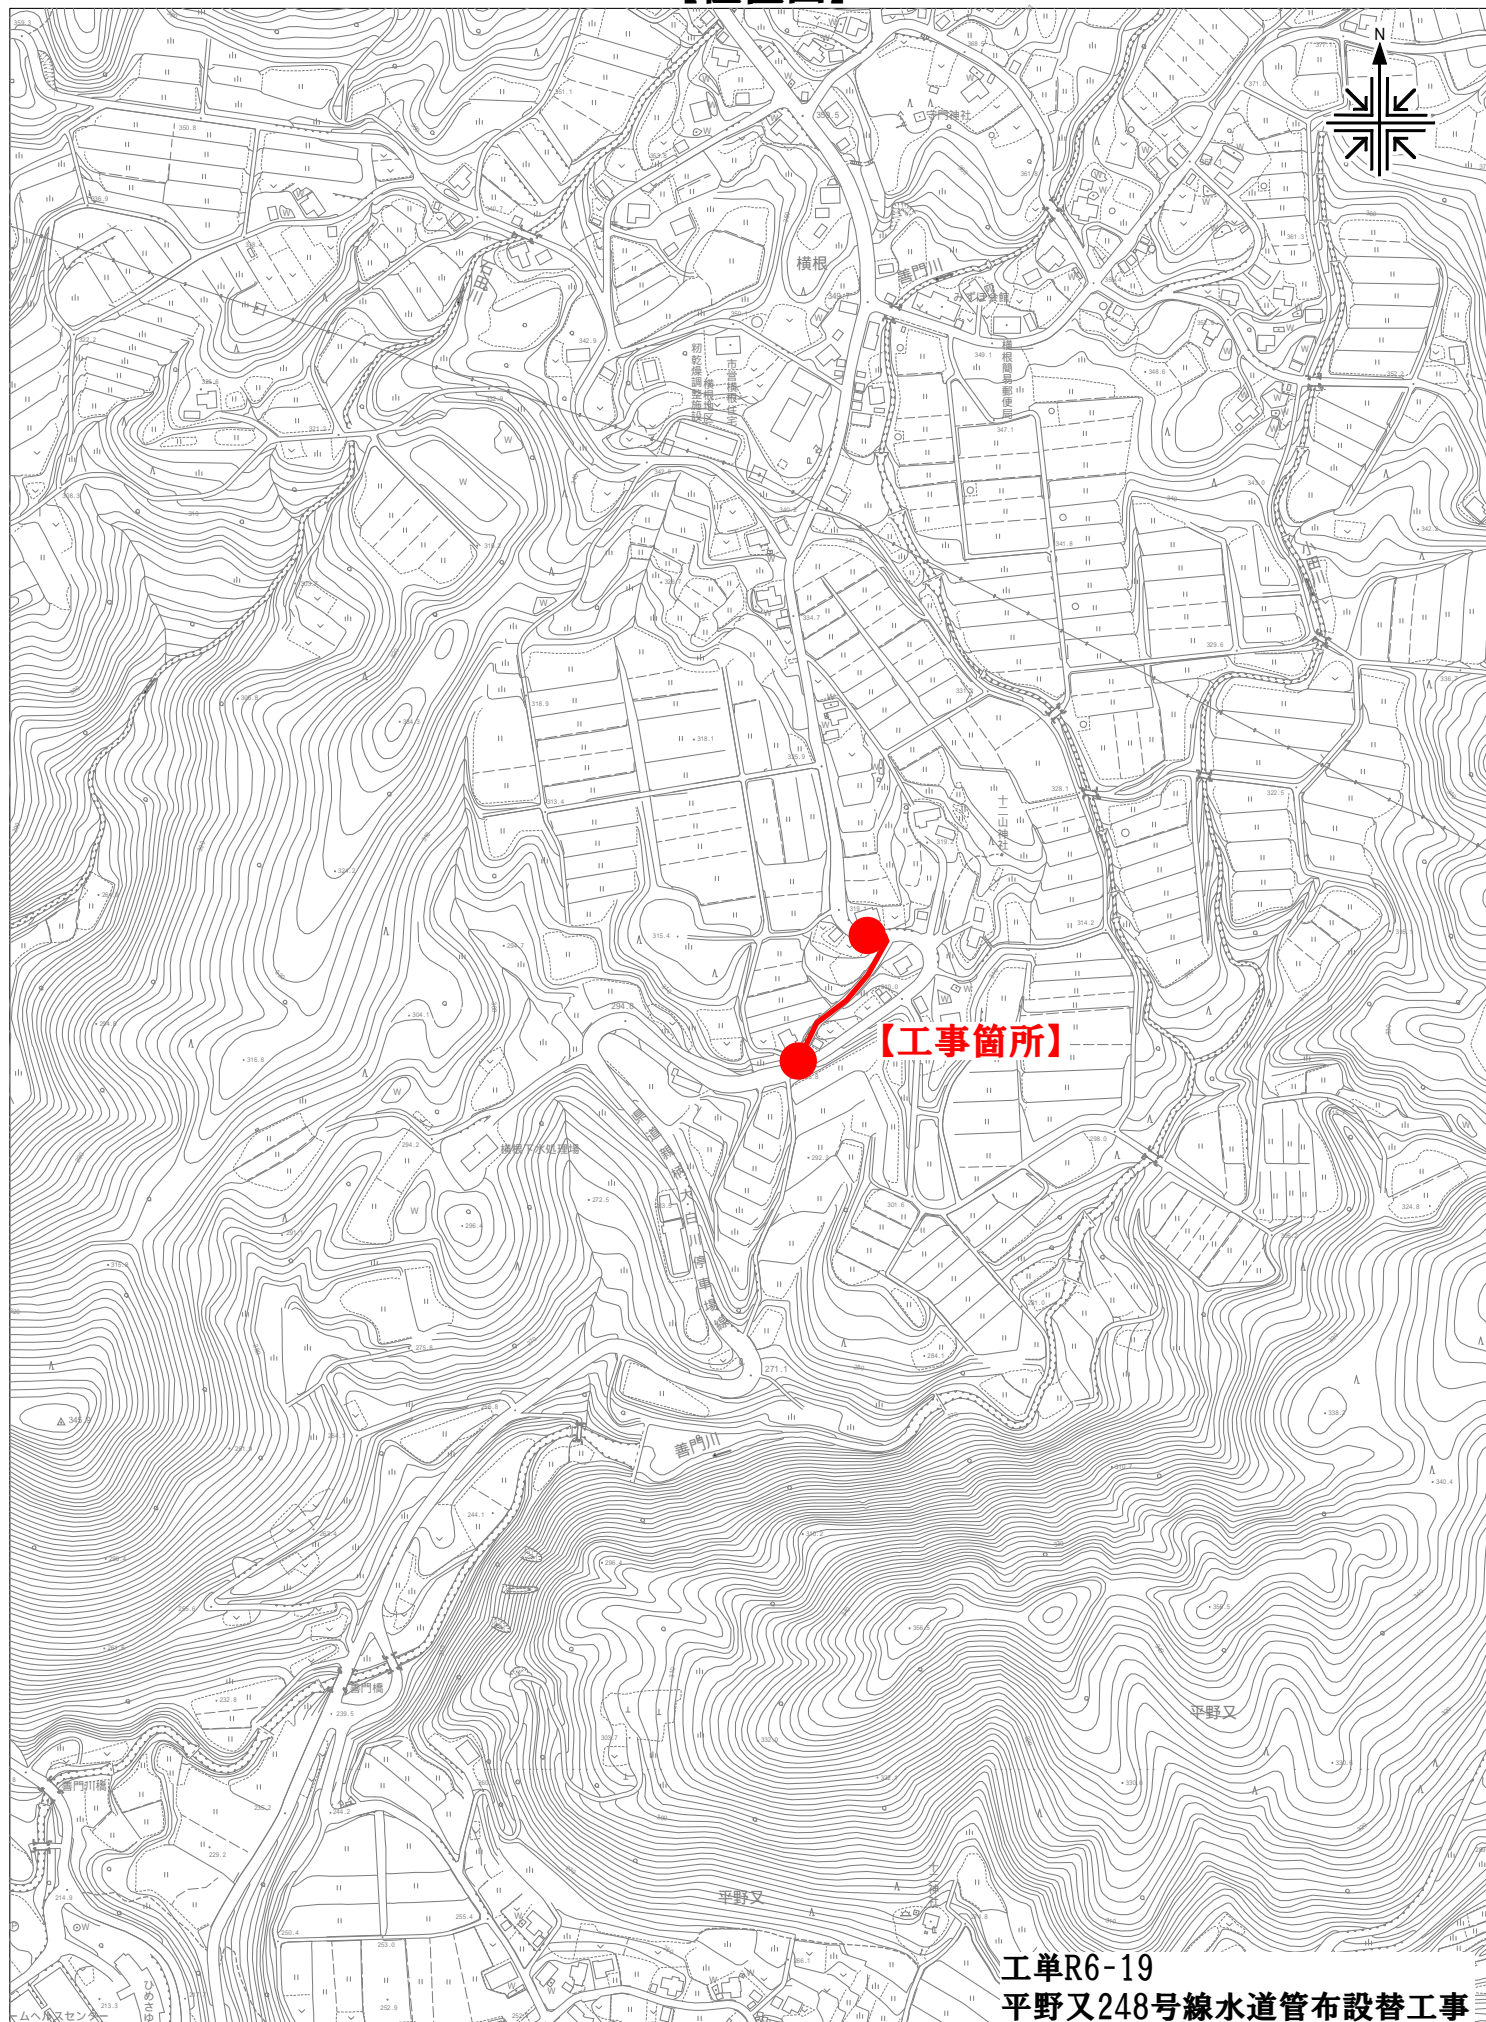

工単R6-19
平野又248号線水道管布設替工事