


6魚地工第1号

おりたて振興組合体験実習室1階空調機器更新設備工事

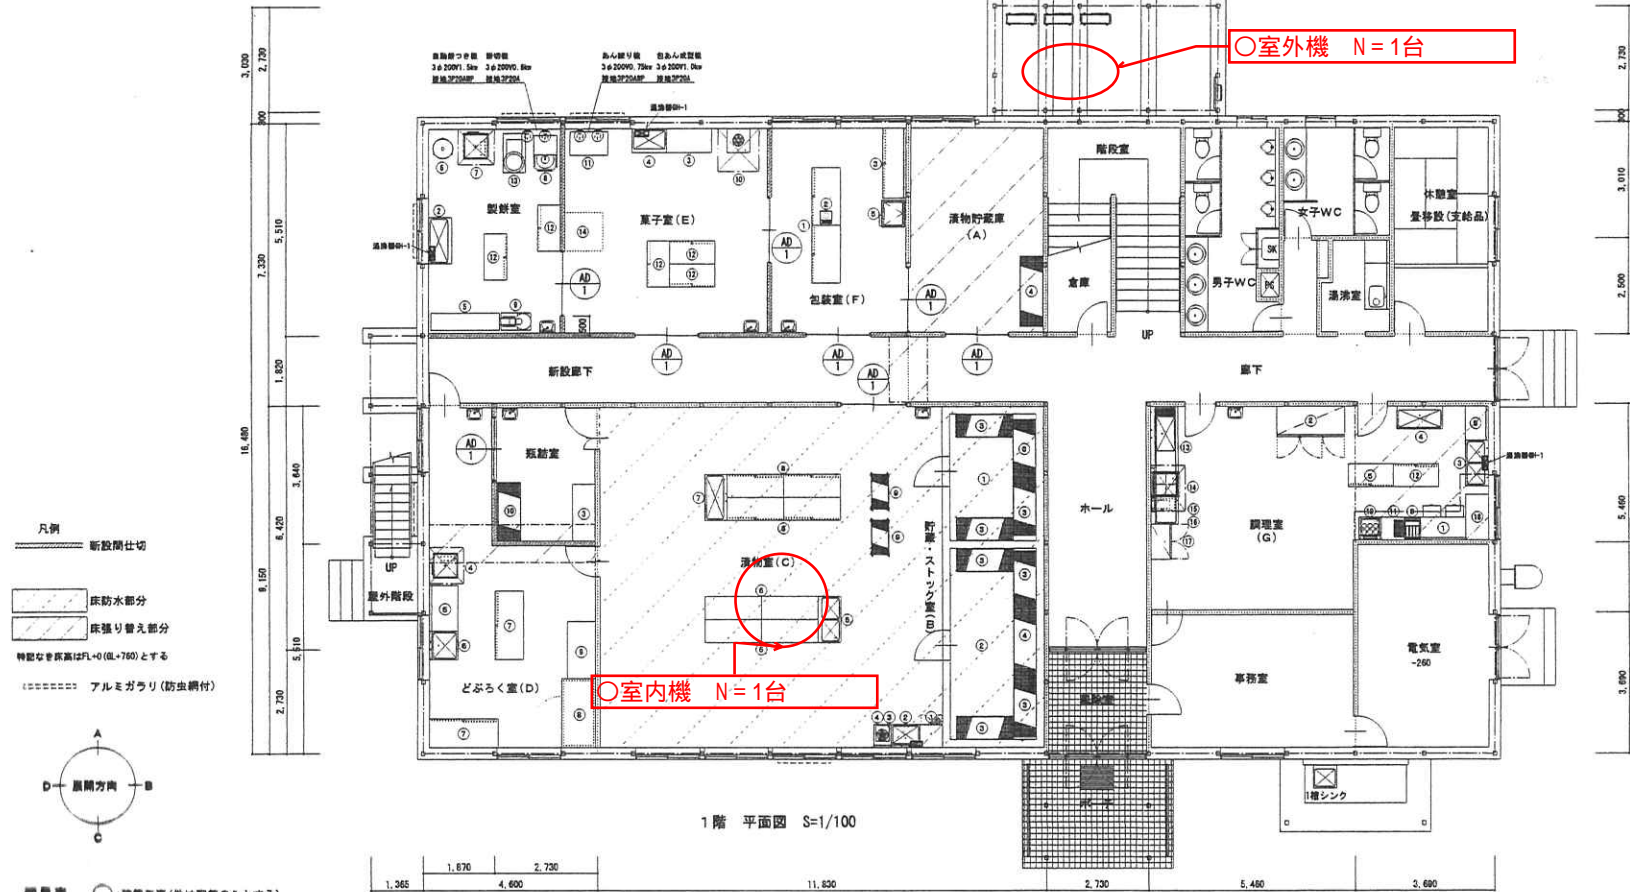

調理室(G)						
No	品名	型 式	間口	奥行	高さ	台数
1	炊飯器台(4スヶ合付)	既存品	1200	600	800	1
2	冷凍冷蔵庫	既存品	1800	765	1920	1
3	2槽シンク	既存品	1200	600	800	1
4	1槽シンク	新 規	1200	600	800	1
5	調理台(引戸付)	既存品	1200	600	800	1
6						
7						
8	ガスフライヤー	既存品	430	600	800	1
9	作業台(スノコ板付)	既存品	900	600	800	1
10	ゆで器機	既存品	600	600	800	1
11	作業台	既存品	600	600	800	1
12	盛付台(引戸付)	既存品	1200	600	800	1
13	ソールドテーブル	既存品	1750	715	820	1
14	食器洗浄機	既存品	640	670	1445	1
15	ガスブースター	既存品	310	520	720	1
16	クリーンテーブル	既存品	750	715	820	1
17	食器消毒保管庫	既存品	920	530	1850	1
18	作業台	新 規	1200	600	800	1

漬物貯蔵庫(A)							漬物室(C)							どぶろく室(D)							菓子室・製餅室(E)							包装室(F)										
No	品 名	型 式	間口	奥行	高さ	台数	No	品 名	型 式	間口	奥行	高さ	台数	No	品 名	型 式	間口	奥行	高さ	台数	No	品 名	型 式	間口	奥行	高さ	台数	No	品 名	型 式	間口	奥行	高さ	台数				
1							1	包丁まな板殺菌庫	既存品	920	530	1850	1	1							2	1槽シンク	既存品	1200	600	800	1	1	作業台(引戸付)	既存品	1500	750	800	2				
2							2	1槽シンク	既存品	750	600	800	1	2							3	作業台(スノコ板付)	既存品	1200	600	800	1	2	電子はかり	LC-21NE0	315	320	110	1				
3							3	卓上コンロ	既存品	350	420	192	1	3	コードテーブル		1500	600		1	4	1槽シンク	既存品	900	600	800	1	3	作業台(引戸付)	既存品	1800	600	800	1				
4	ワイヤーシェルフ	NL1820-PH1890	1826	610	1590	1	4	作業台(スノコ板付)	既存品	450	600	640	1	4	ガス蒸し器(40リットル)	MUS-066B	650	685	770	1	5	冷却ラック		1800	450	1800	1	4										
貯蔵・ストック室(B)							5	2槽シンク	既存品	1200	600	800	1	5	作業台(スノコ板付)	BHX-127	1200	750	800	1	6	水圧洗米機	既存品	544	544	700	1	5	真空包装機	S-240M	700	660	980	1				
							6	作業台(スノコ板付)	既存品	1500	600	800	4	6	1槽シンク	BS1X-077	750	750	800	1	7	ガス蒸し器(40リットル)	MUS-066B	650	685	770	1	6										
①	ダレタツゾウ冷蔵庫	8.0坪	3600	2700		1	7	1槽シンク	既存品	1200	700	800	1	7	作業台(引戸付)	BHX-187W	1800	750	800	2	8	自動餅つき機	ANT-B	610	920	1545	1											
②	ダレタツゾウ冷蔵庫	4.8坪	5400	2700		1	8	作業台(引戸付)	既存品	1500	600	800	4	8	ブレファブ冷蔵庫	C.5坪	1800	900		1	9	餅切機	RC-1-2PE-C	785	458	800	1											
9	ワイヤーシェルフ	NL1820-PH1890	1522	610	1590	8	9	カート	既存品	912	456	1527	2	9	冷蔵庫		1500	750		1	10	スープレンジ	既存品	600	600	450	1											
4	ワイヤーシェルフ	NL1820-PH1890	1826	610	1590	1								10	ワイヤーシェルフ	NL1520-PH1900	1522	610	1895	1	11	あんころ機	既存品				1											
																				12	作業台(引戸付)	BHX-126N	1200	600	800	5												
																				13	ミキサー	既存品				1												
																				14	包あん成型機	既存品				1												

一級建築士事務所  
 桜井建築設計事務所  
 新潟県新潟市上野区223-5 TEL 025-795-2406

一級建築士事務所知事登録 (ホ) 第1922号  
 一級建築士大臣登録第185189号  
 桜井 勉

工事名  
 おりたて体験・交流施設整備工事  
 設計図  
 1階 改修後平面図  
 縮 尺

設計 年 月 日 図面No.  
 18 3 5  
 出力 年 月 日  
 18 3 8  
 枚の内