


スハイルベベルギヤボックス			
番号	取付	速比	型式
1	床	2/1	SB65-141 ✓
2	床	1/1	SB65-42 ✓
3	床	1/1	SB65-73 ✓
4	天	1/1	SB65-71 ✓
5	天	1/1	SB65-141 ✓
6	床	1/3	SB65-112B ✓
7	天	1/2	SB50-12 ✓
8	壁	1/1.2	SB50-52 ✓

出 図				出 図 先
部長	次長	主任	担当	設計
				工務
図 面 来 歴				工 場
S.63平 西館. 須原共通				外 注

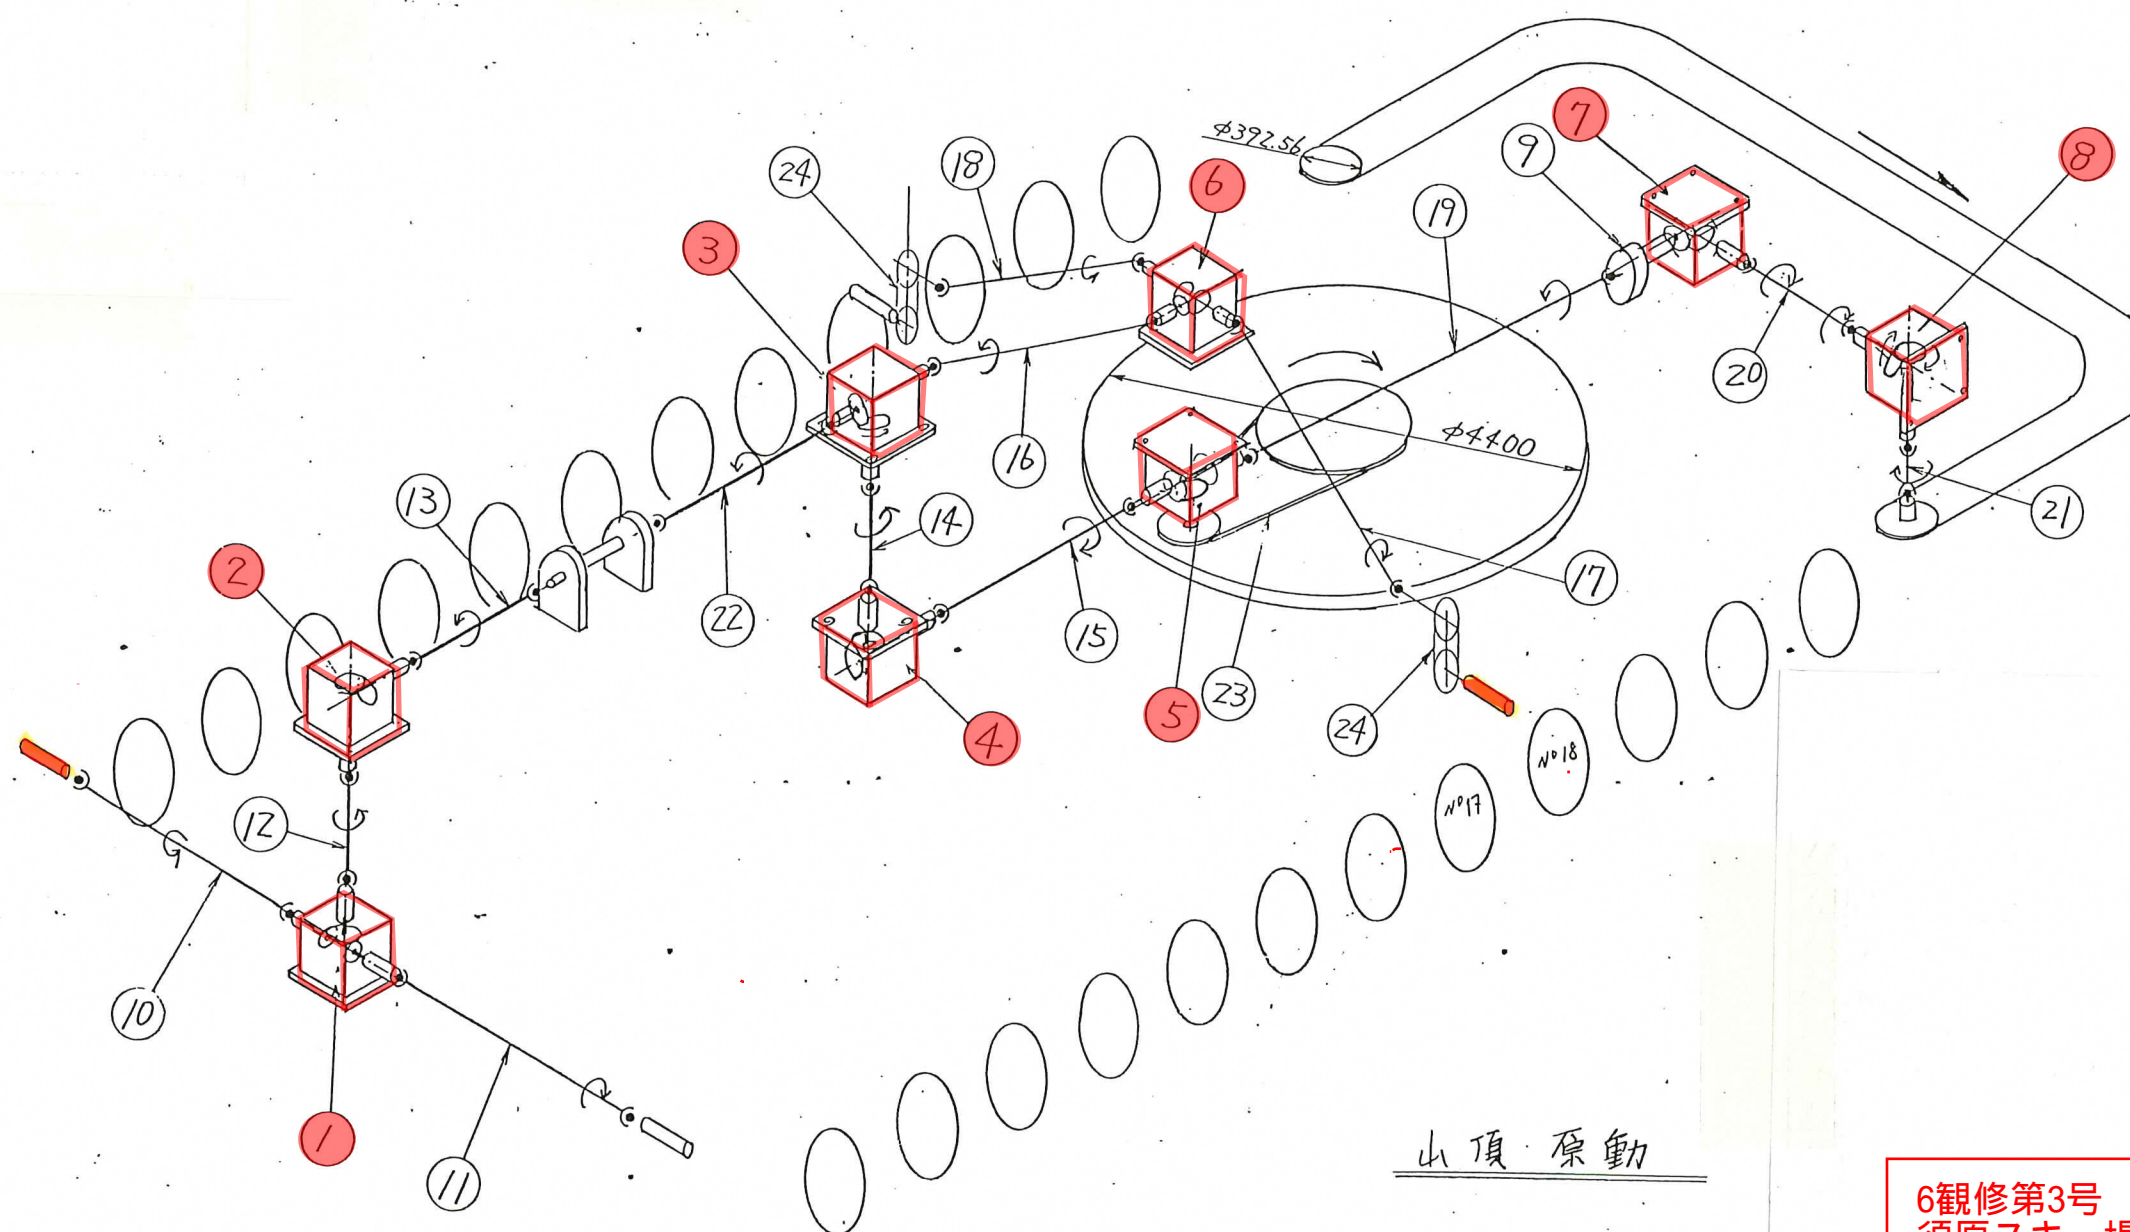

6観修第3号
須原又キ一場索道設備修繕

須原口		④ 63-54	
終点 補機 動力伝達図			
縮尺		年月日	263 7 20
設計	武田	製図	武田
部長		主任	山田
		担当	
		Y-8800492	