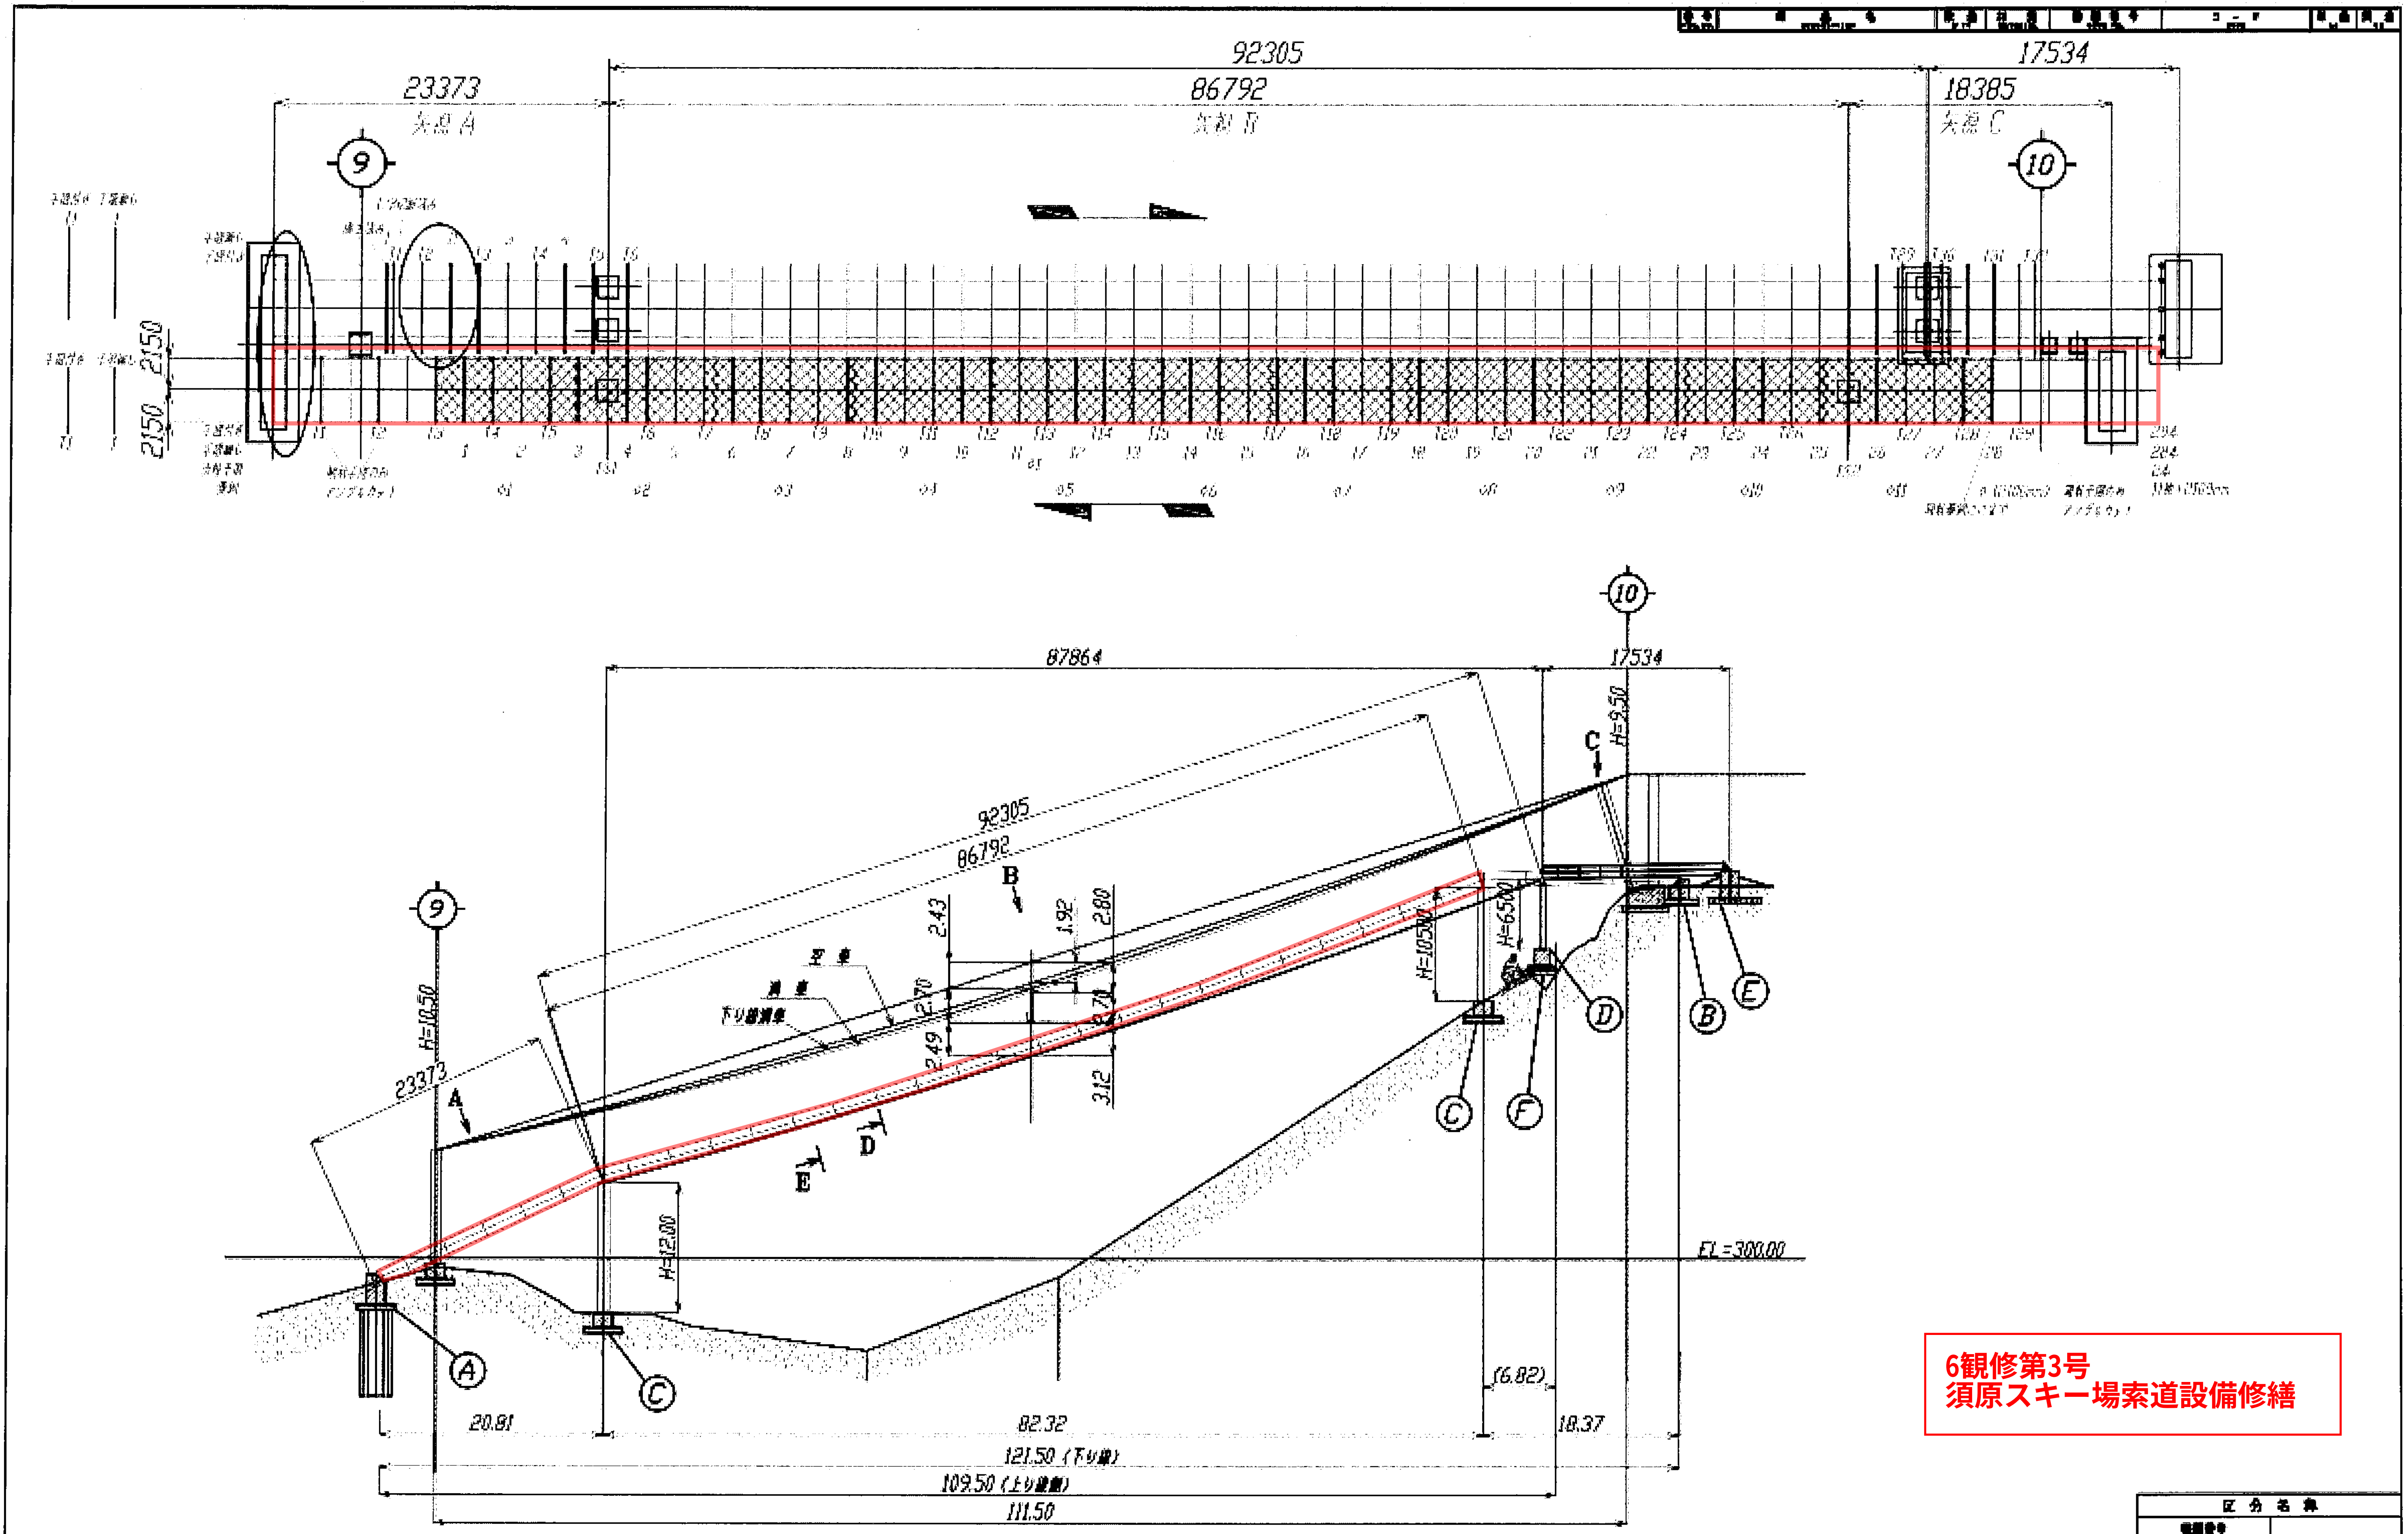
92305
17534
23373
矢視 A
86792
矢視 B
18385
矢視 C
9
10
2150
2150
87864
17534
H=9.50
C
92305
86792
B
2.43
1.92
2.80
2.70
2.70
2.49
3.12
H=10.50
23373
A
D
E
H=10.50
H=6.50
H=12.00
EL=300.00
A
B
C
C
D
E
F
20.81
82.32
(6.82)
18.37
121.50 (下り線)
109.50 (上り線)
111.50

6観修第3号
須原スキー場索道設備修繕

c				
b				
a				
訂正記号	訂 正 内 容	年月日	訂正	承認

工事件名
須原スキー場 クワッド保護網修繕工事

名称
須原クワッドリフト
保護網設置図

TOSAKU

区分名称
図面番号
尺度 Not Scale
作成日 2023.8.29
担当 細川