
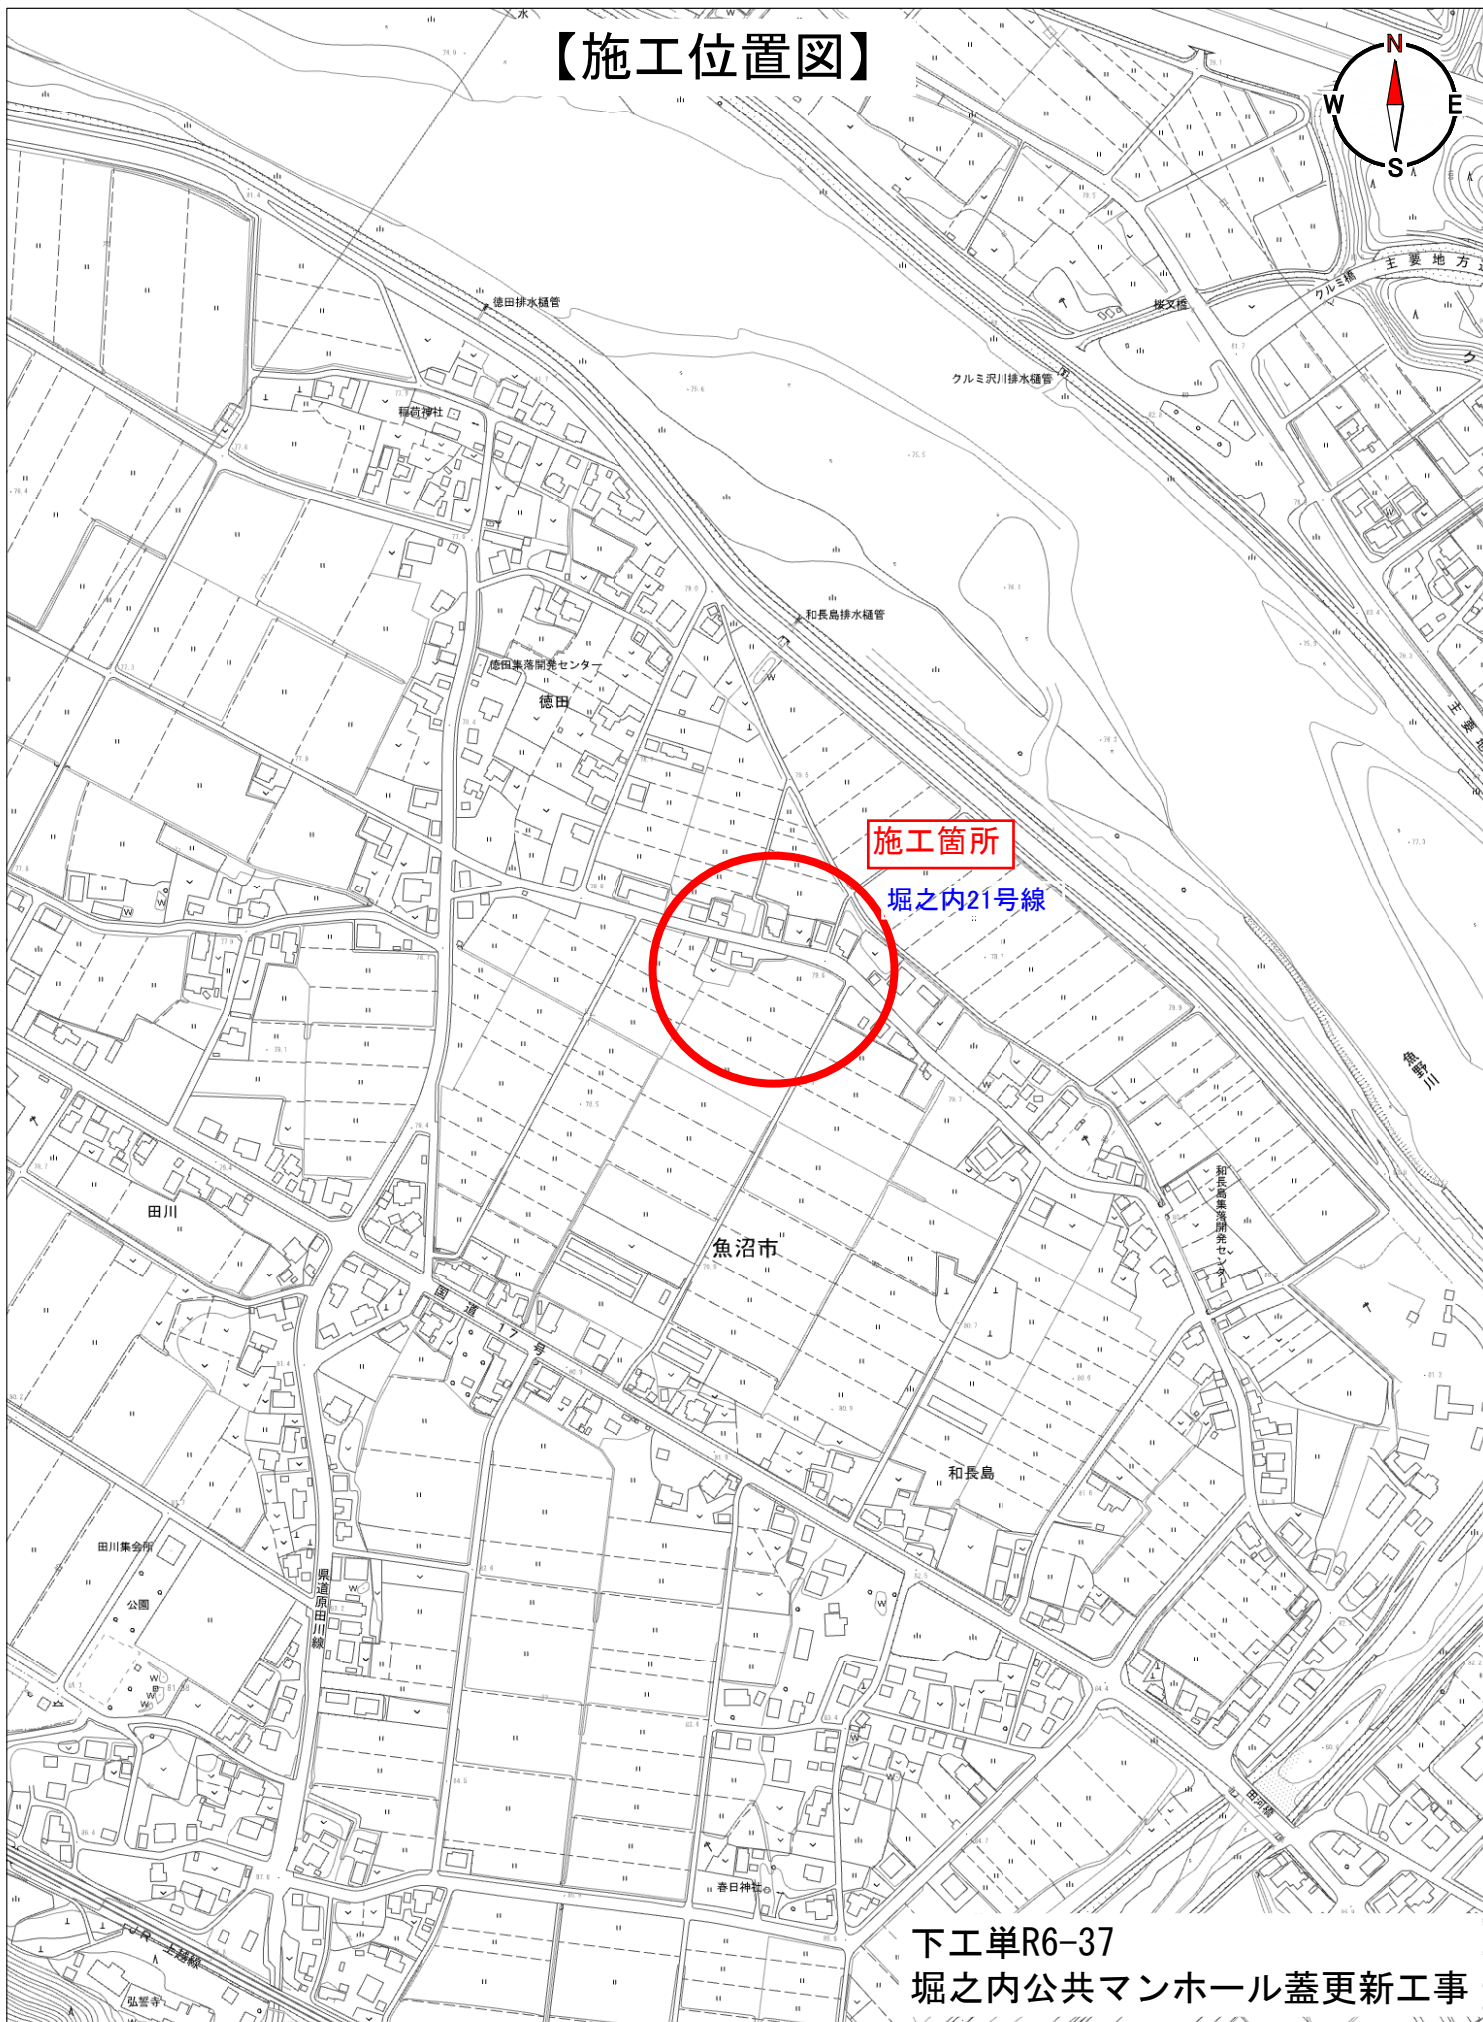


# 【施工位置図】

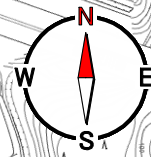

下工単R6-37  
堀之内公共マンホール蓋更新工事