


【MH位置図】

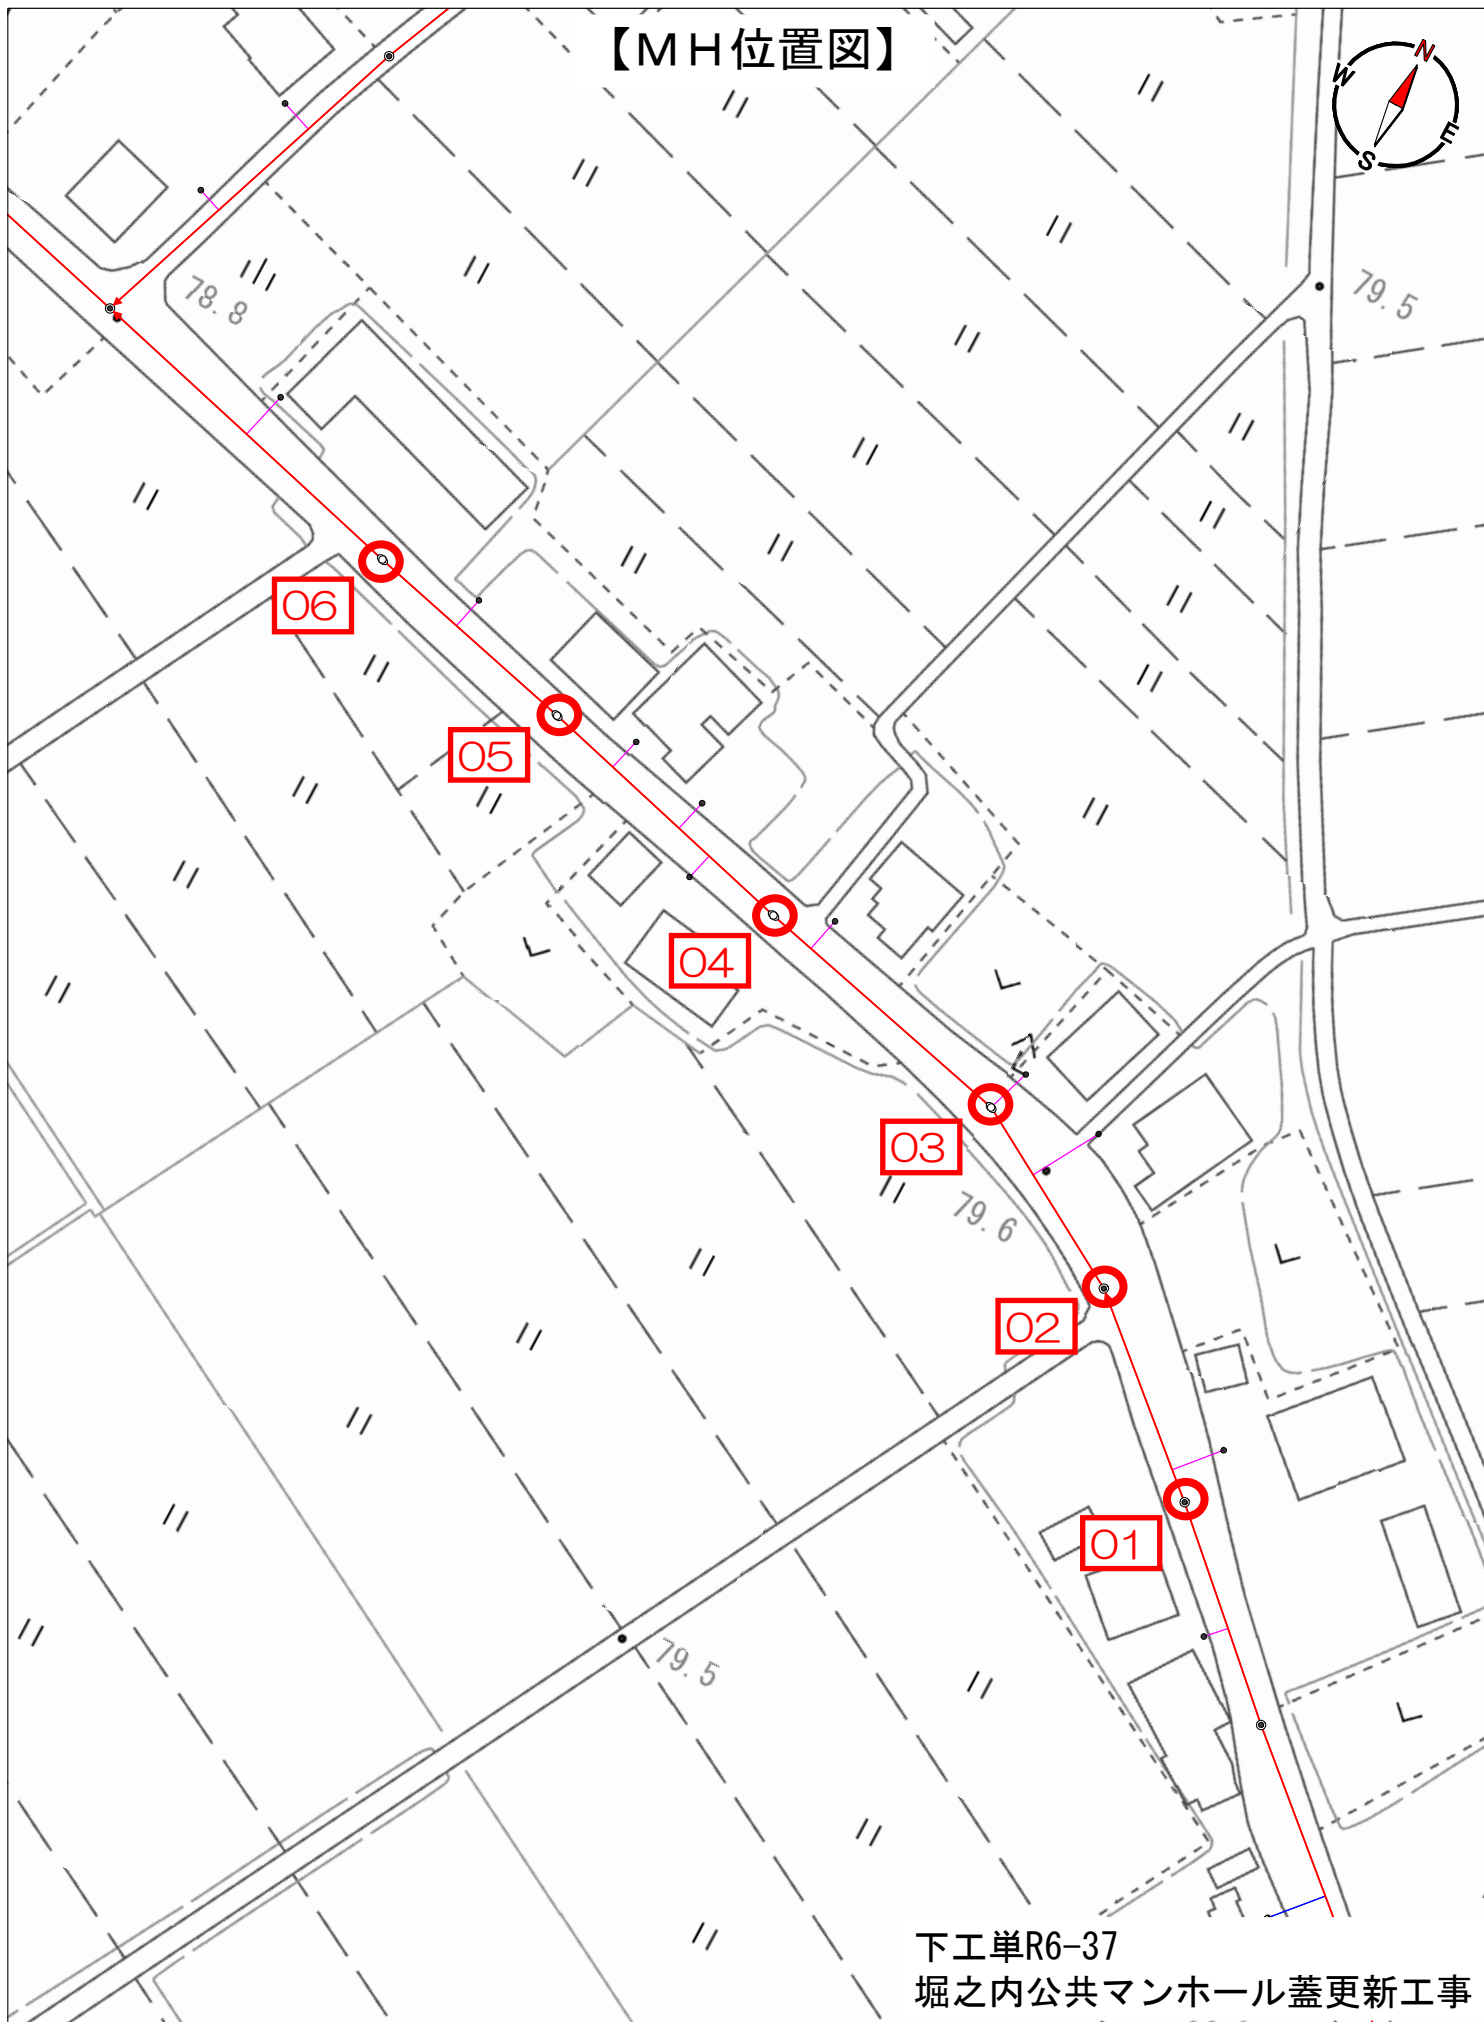

下工単R6-37
堀之内公共マンホール蓋更新工事